


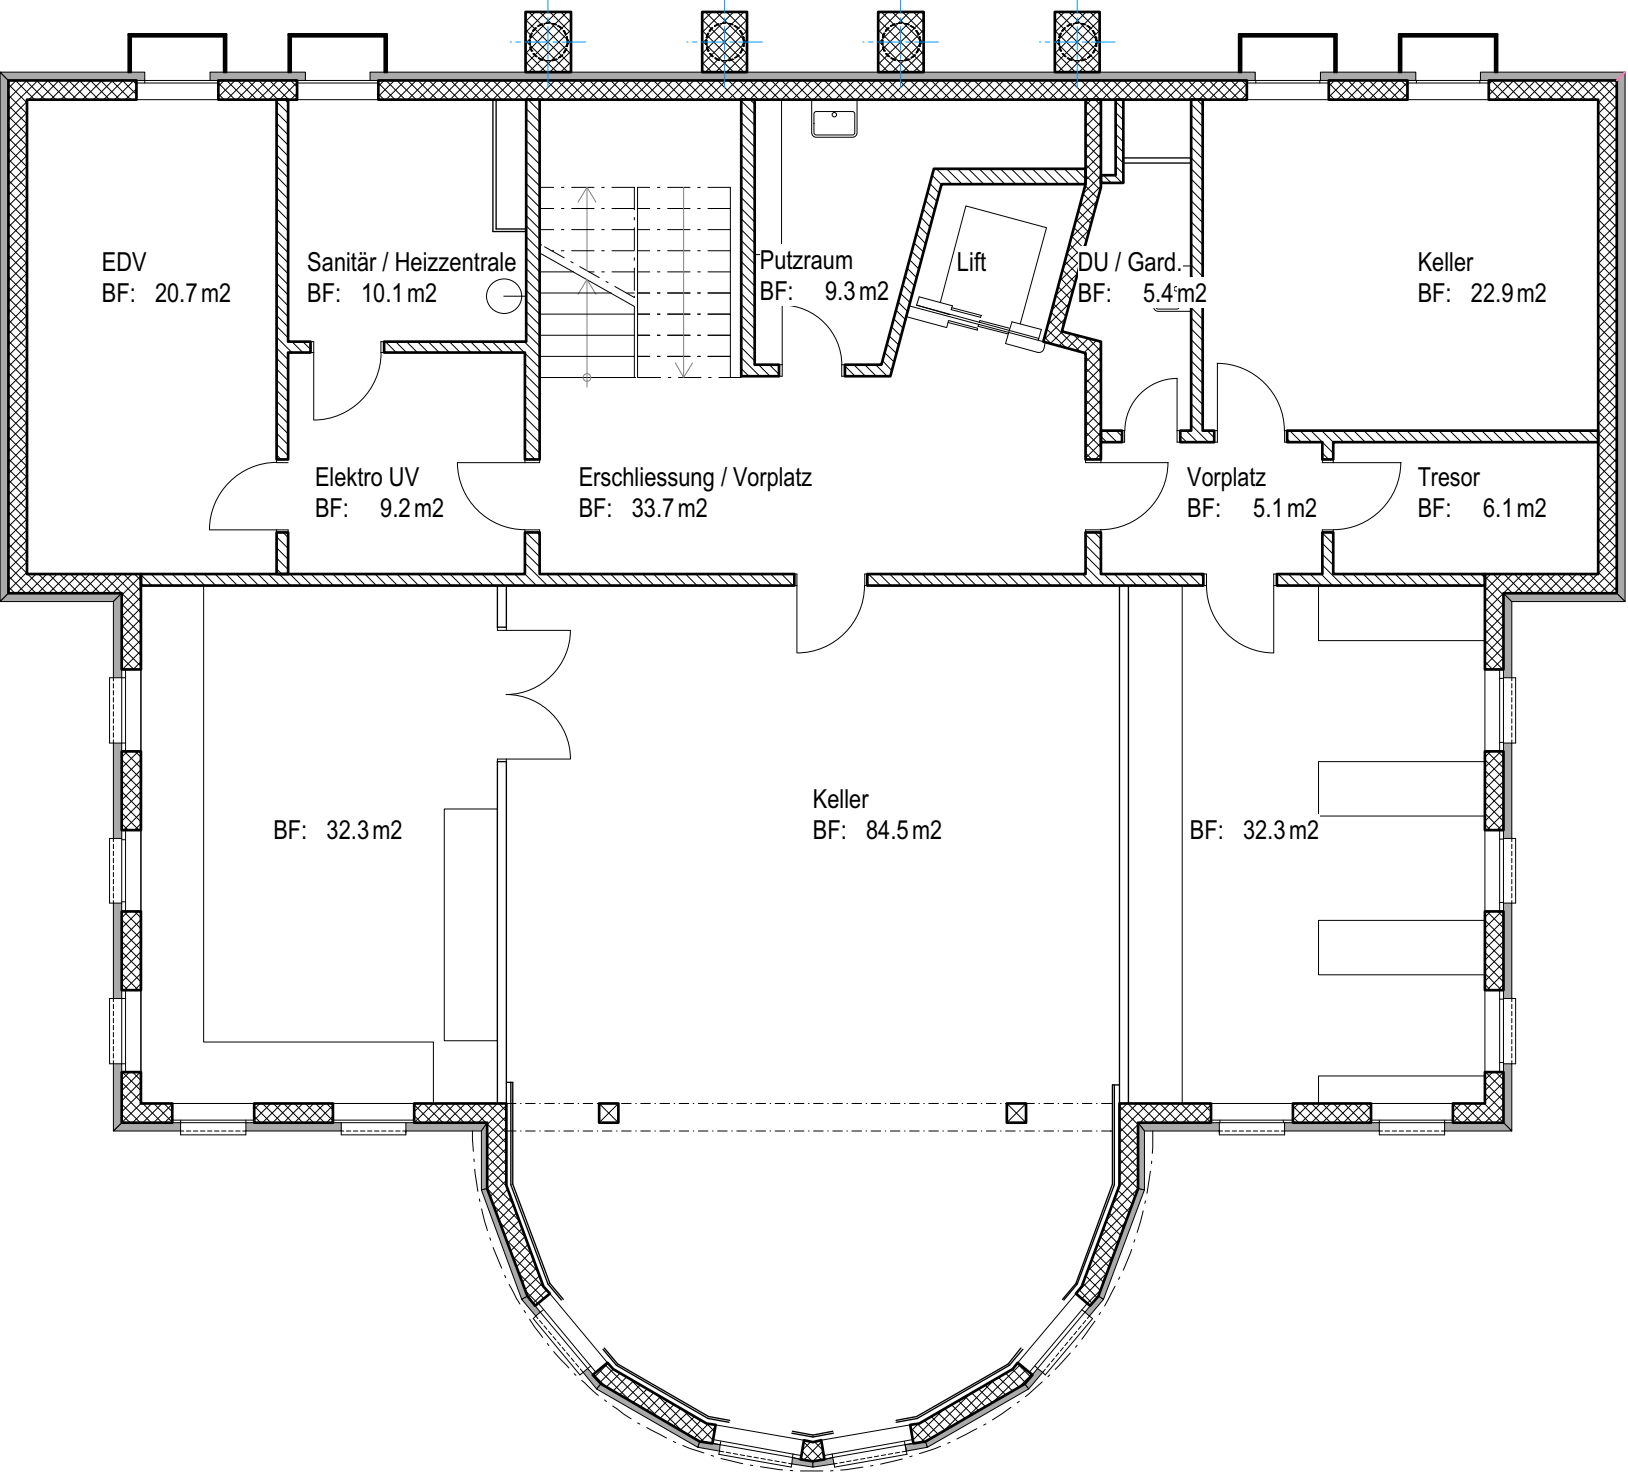

Architekt:

Bauart Architekten und Planer AG
Laupenstrasse 20 | 3008 Bern
T: +41 31 385 15 15 | bern@bauart.ch

Bauherr:


Visana Services AG
Gruppe Bau + Technik
Weltpoststrasse 119 | 3000 Bern 15

15Z12 Plandigitalisierung + Flächennachweis

Thunstrasse 164 | Muri

Untergeschoss

Plannummer	Index	Mst.	1:100
THU164_110.01 AB	Gez.	03.09.2015 /hum	
	Änd.	29.09.2015 / mor	
	Format	A3	
Dateiname	THU164_Thunstrasse_MU		

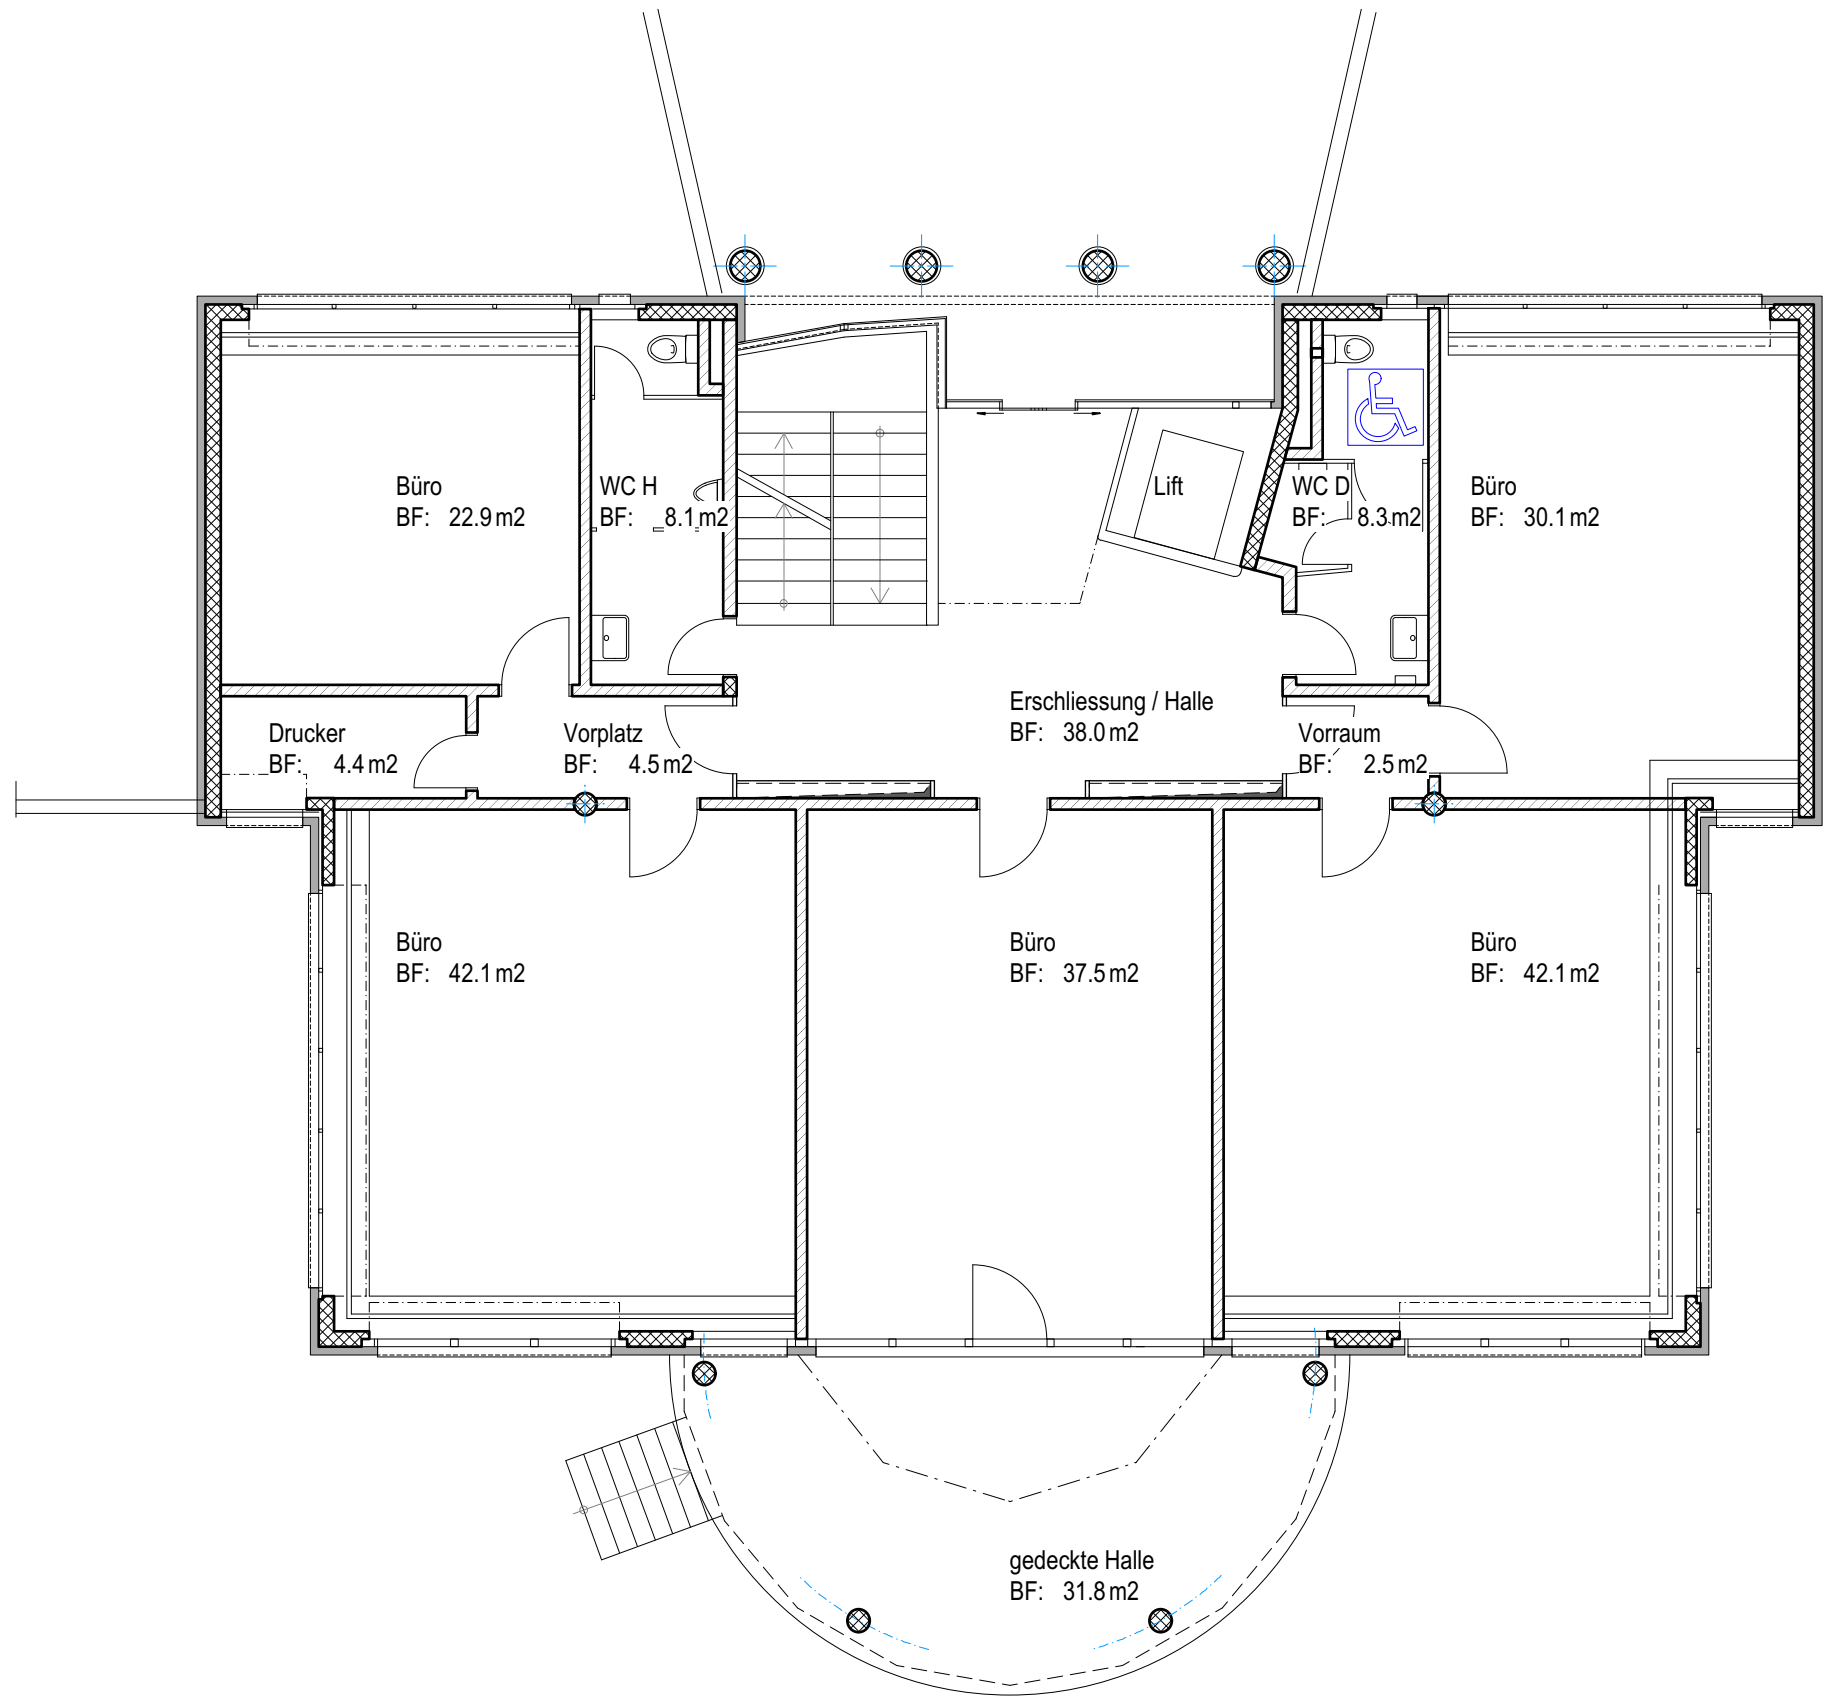

Architekt:


Bauart Architekten und Planer AG
Laupenstrasse 20 | 3008 Bern
T: +41 31 385 15 15 | bern@bauart.ch

Bauherr:

Visana Services AG
Gruppe Bau + Technik
Weltpoststrasse 119 | 3000 Bern 15

15Z12 Plandigitalisierung + Flächennachweis
Thunstrasse 164 | Muri
Erdgeschoss

Plannummer	Index	Mst.	1:100
THU164_111.01 AB	Gez.	03.09.2015 /hum	
	Änd.	29.09.2015 / mor	
	Format	A3	
Dateiname	THU164_Thunstrasse_MU		

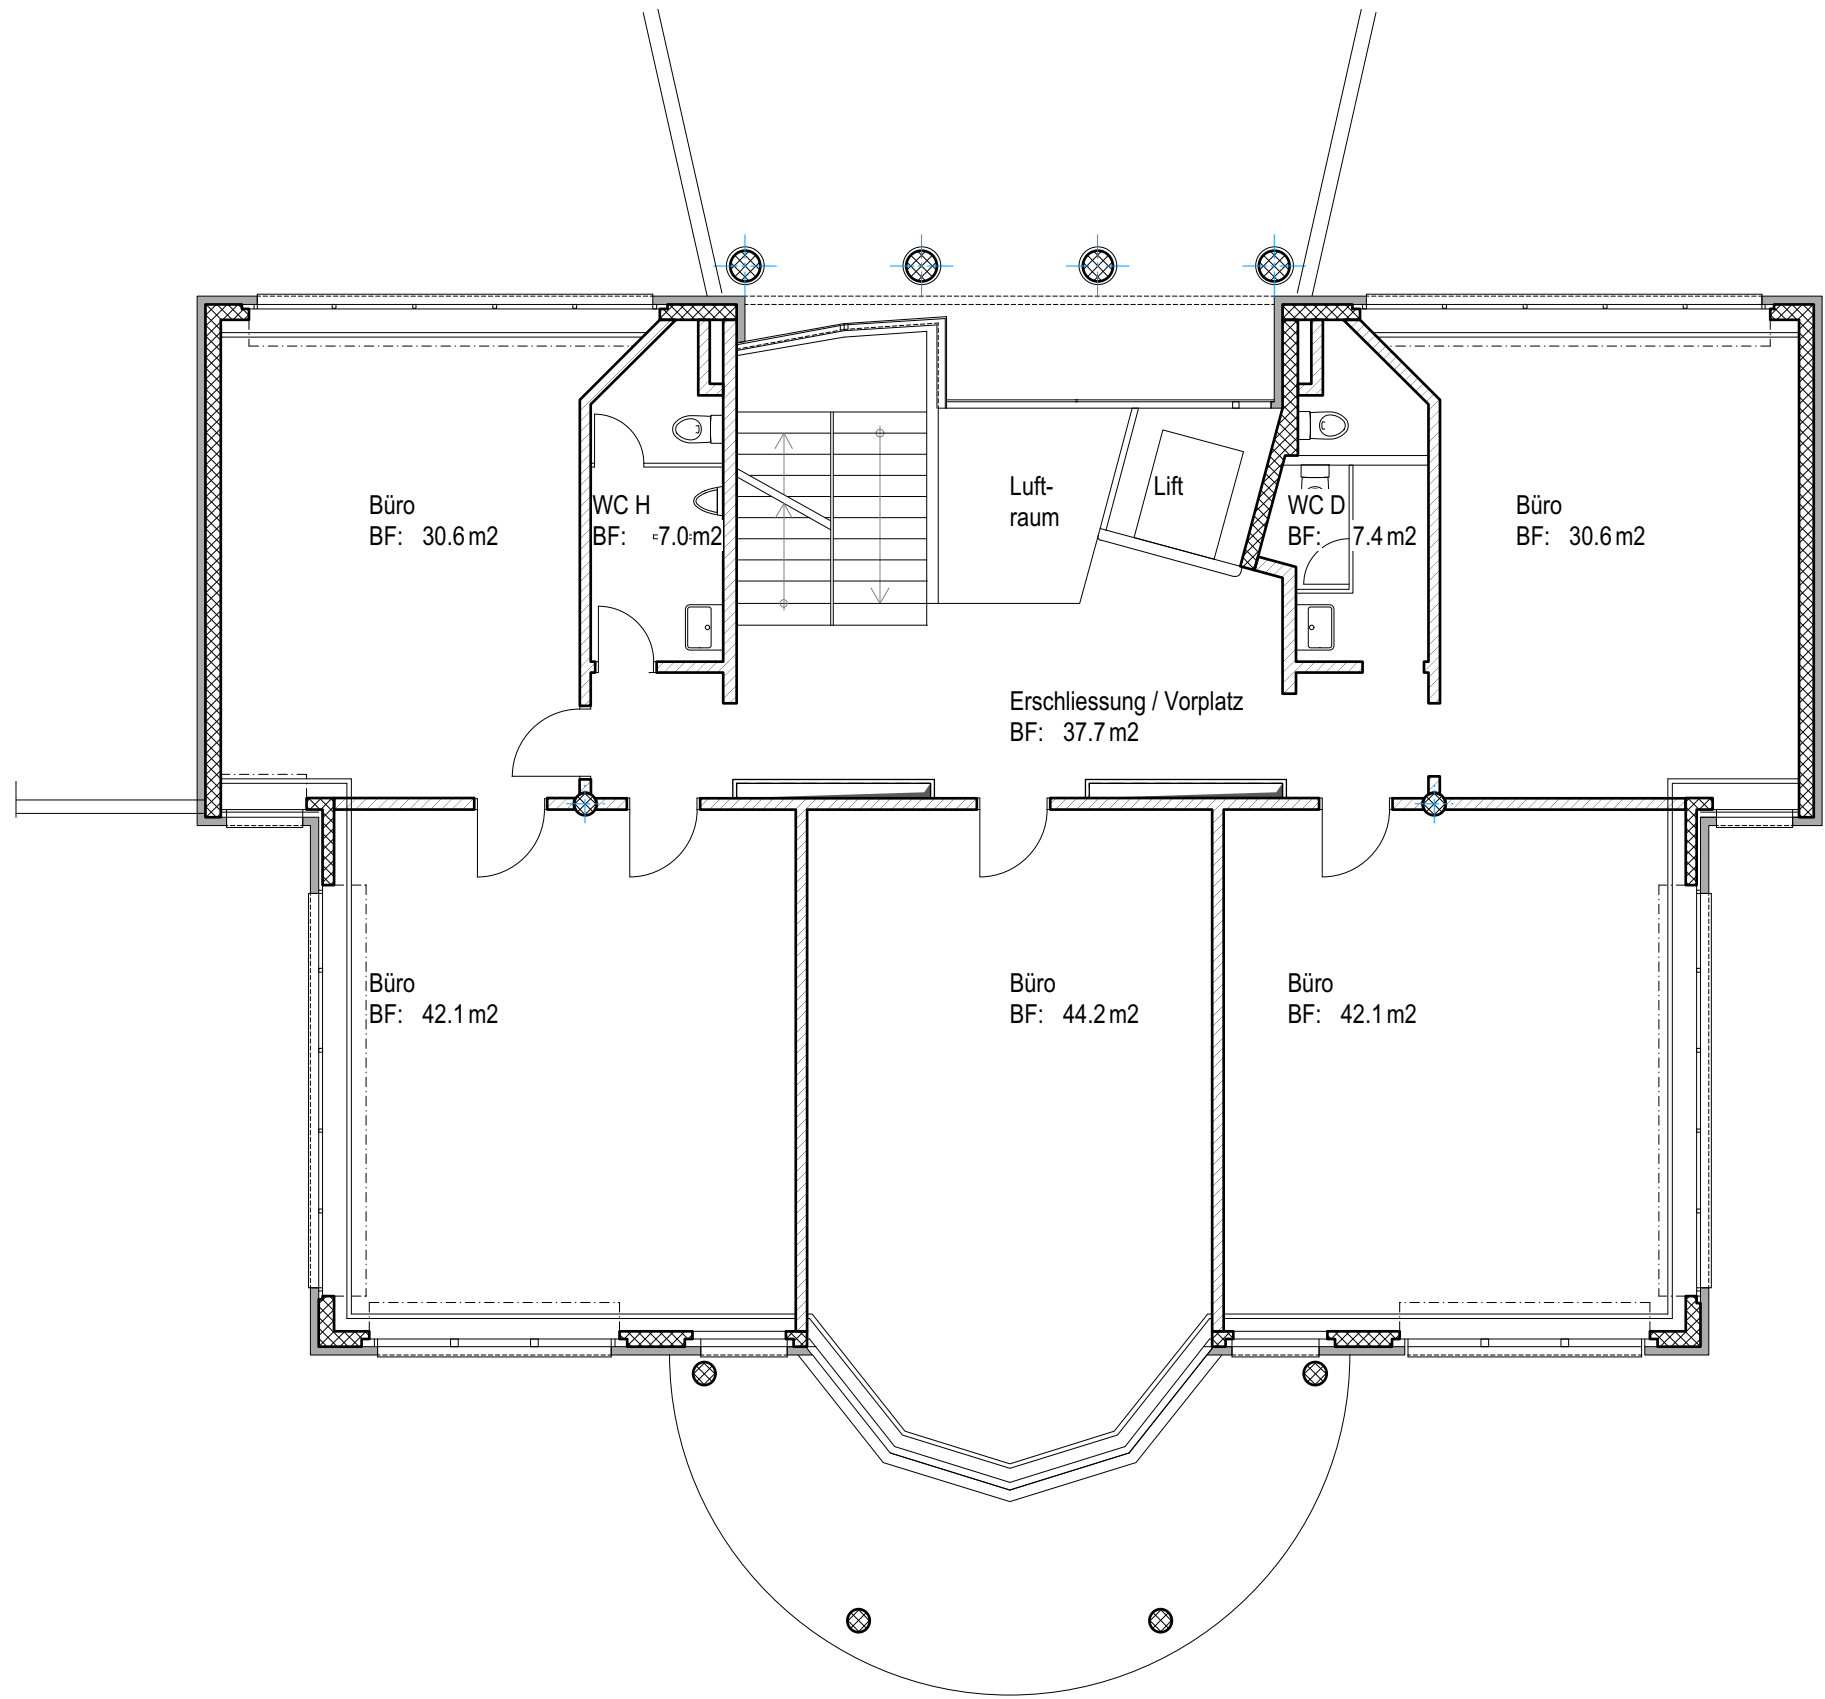

Architekt:

Bauart Architekten und Planer AG
Laupenstrasse 20 | 3008 Bern
T: +41 31 385 15 15 | bern@bauart.ch

Bauherr:


Visana Services AG
Gruppe Bau + Technik
Weltpoststrasse 119 | 3000 Bern 15

15Z12 Plandigitalisierung + Flächennachweis

Thunstrasse 164 | Muri

Obergeschoss

Plannummer	Index	Mst.	1:100
THU164_112.01 AB	Gez.	03.09.2015 /hum	
	Änd.	29.09.2015 / mor	
	Format	A3	
Dateiname	THU164_Thunstrasse_MU		

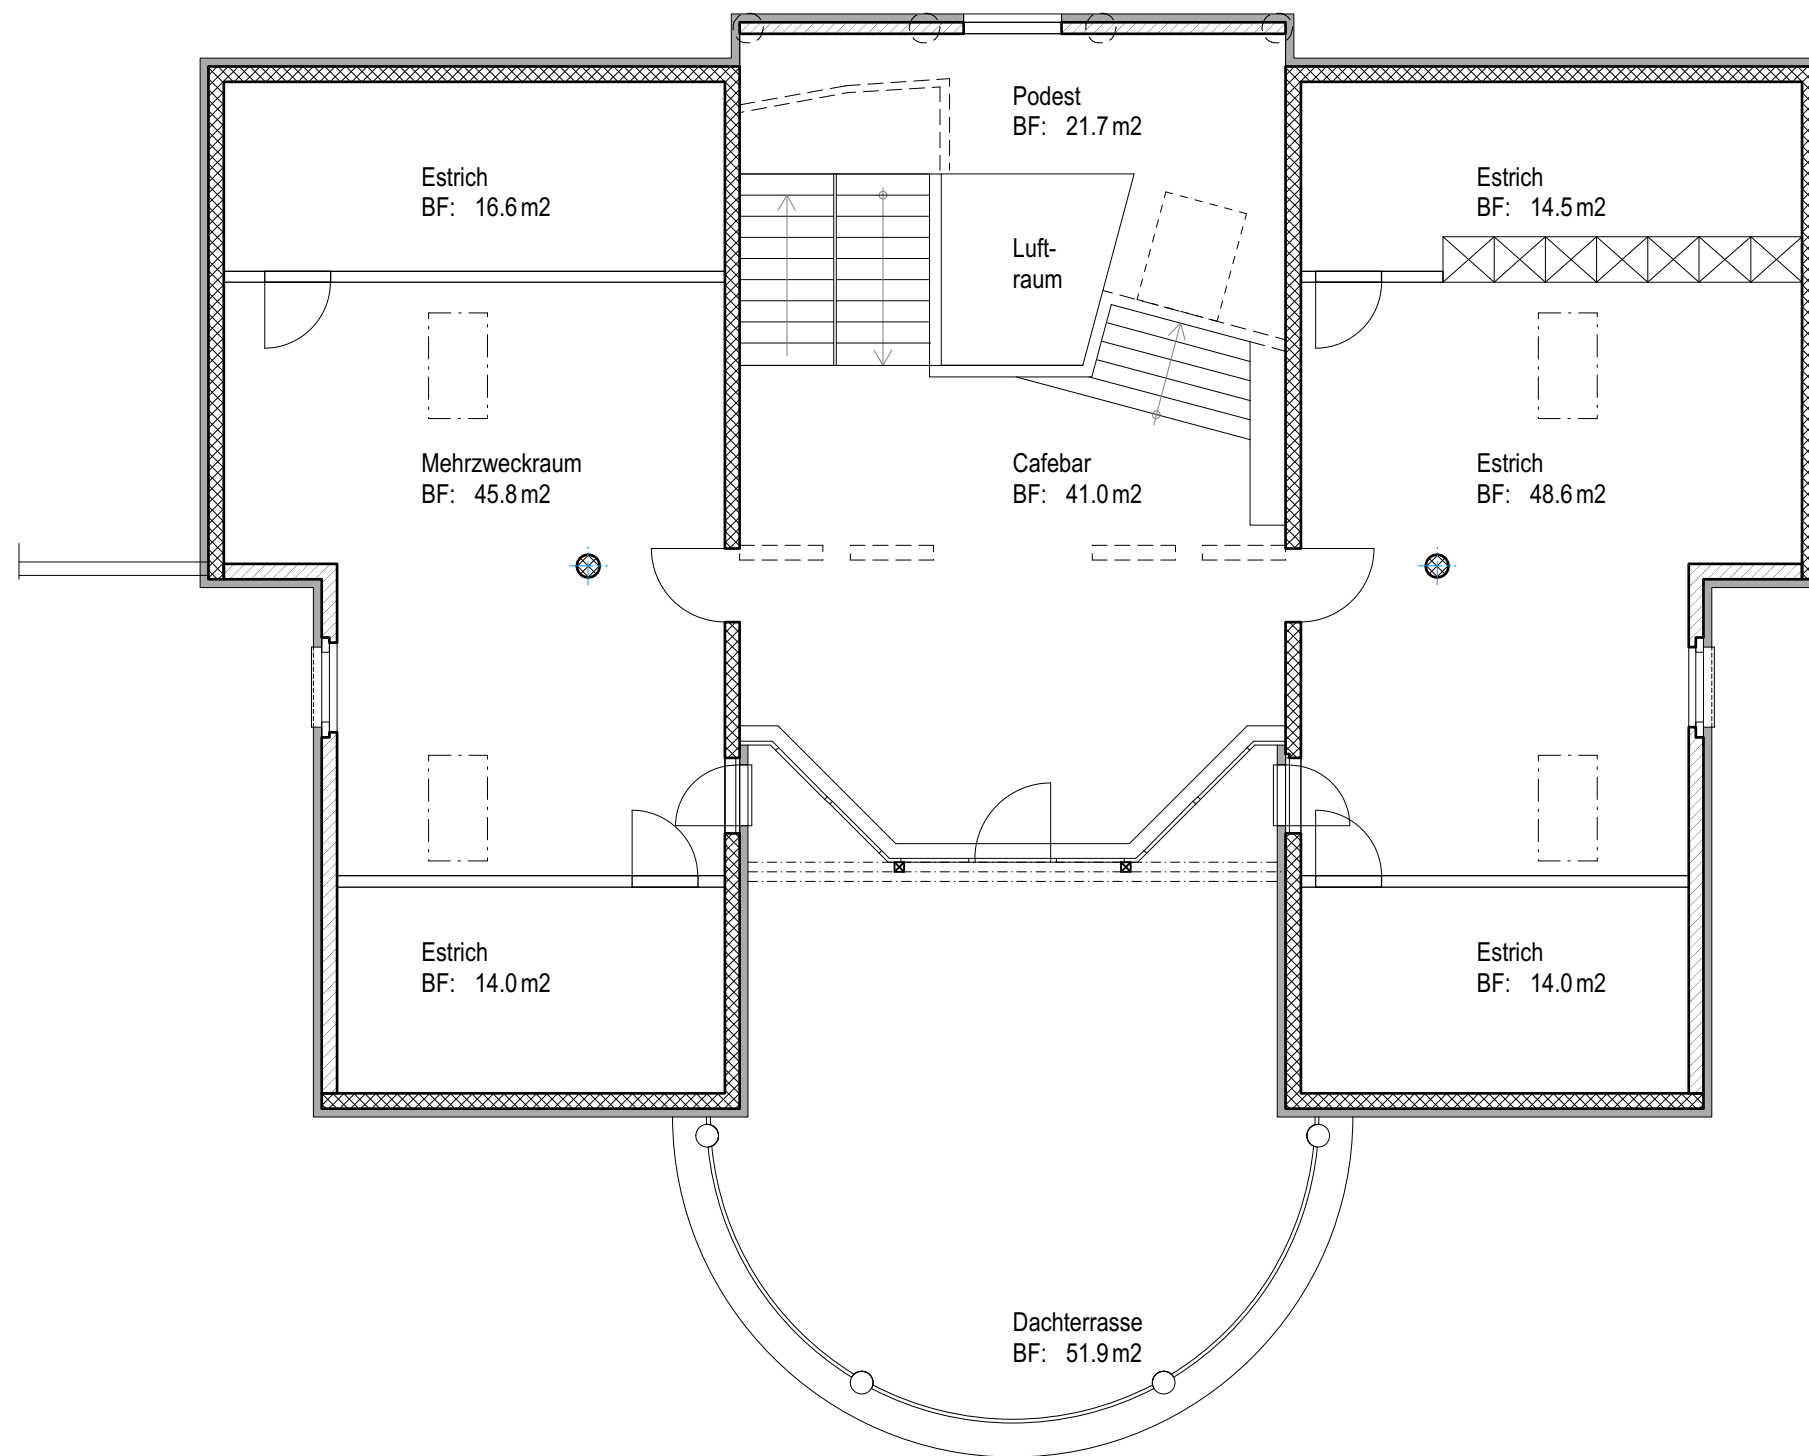

Architekt:

Bauart Architekten und Planer AG
Laupenstrasse 20 | 3008 Bern
T: +41 31 385 15 15 | bern@bauart.ch

Bauherr:

Visana Services AG
Gruppe Bau + Technik
Weltpoststrasse 119 | 3000 Bern 15

15Z12 Plandigitalisierung + Flächennachweis

Thunstrasse 164 | Muri

Dachgeschoss

Plannummer	Index	Mst.	1:100
THU164_113.01 AB	Gez.	03.09.2015 /hum	
	Änd.	29.09.2015 / mor	
	Format	A3	
Dateiname	THU164_Thunstrasse_MU		