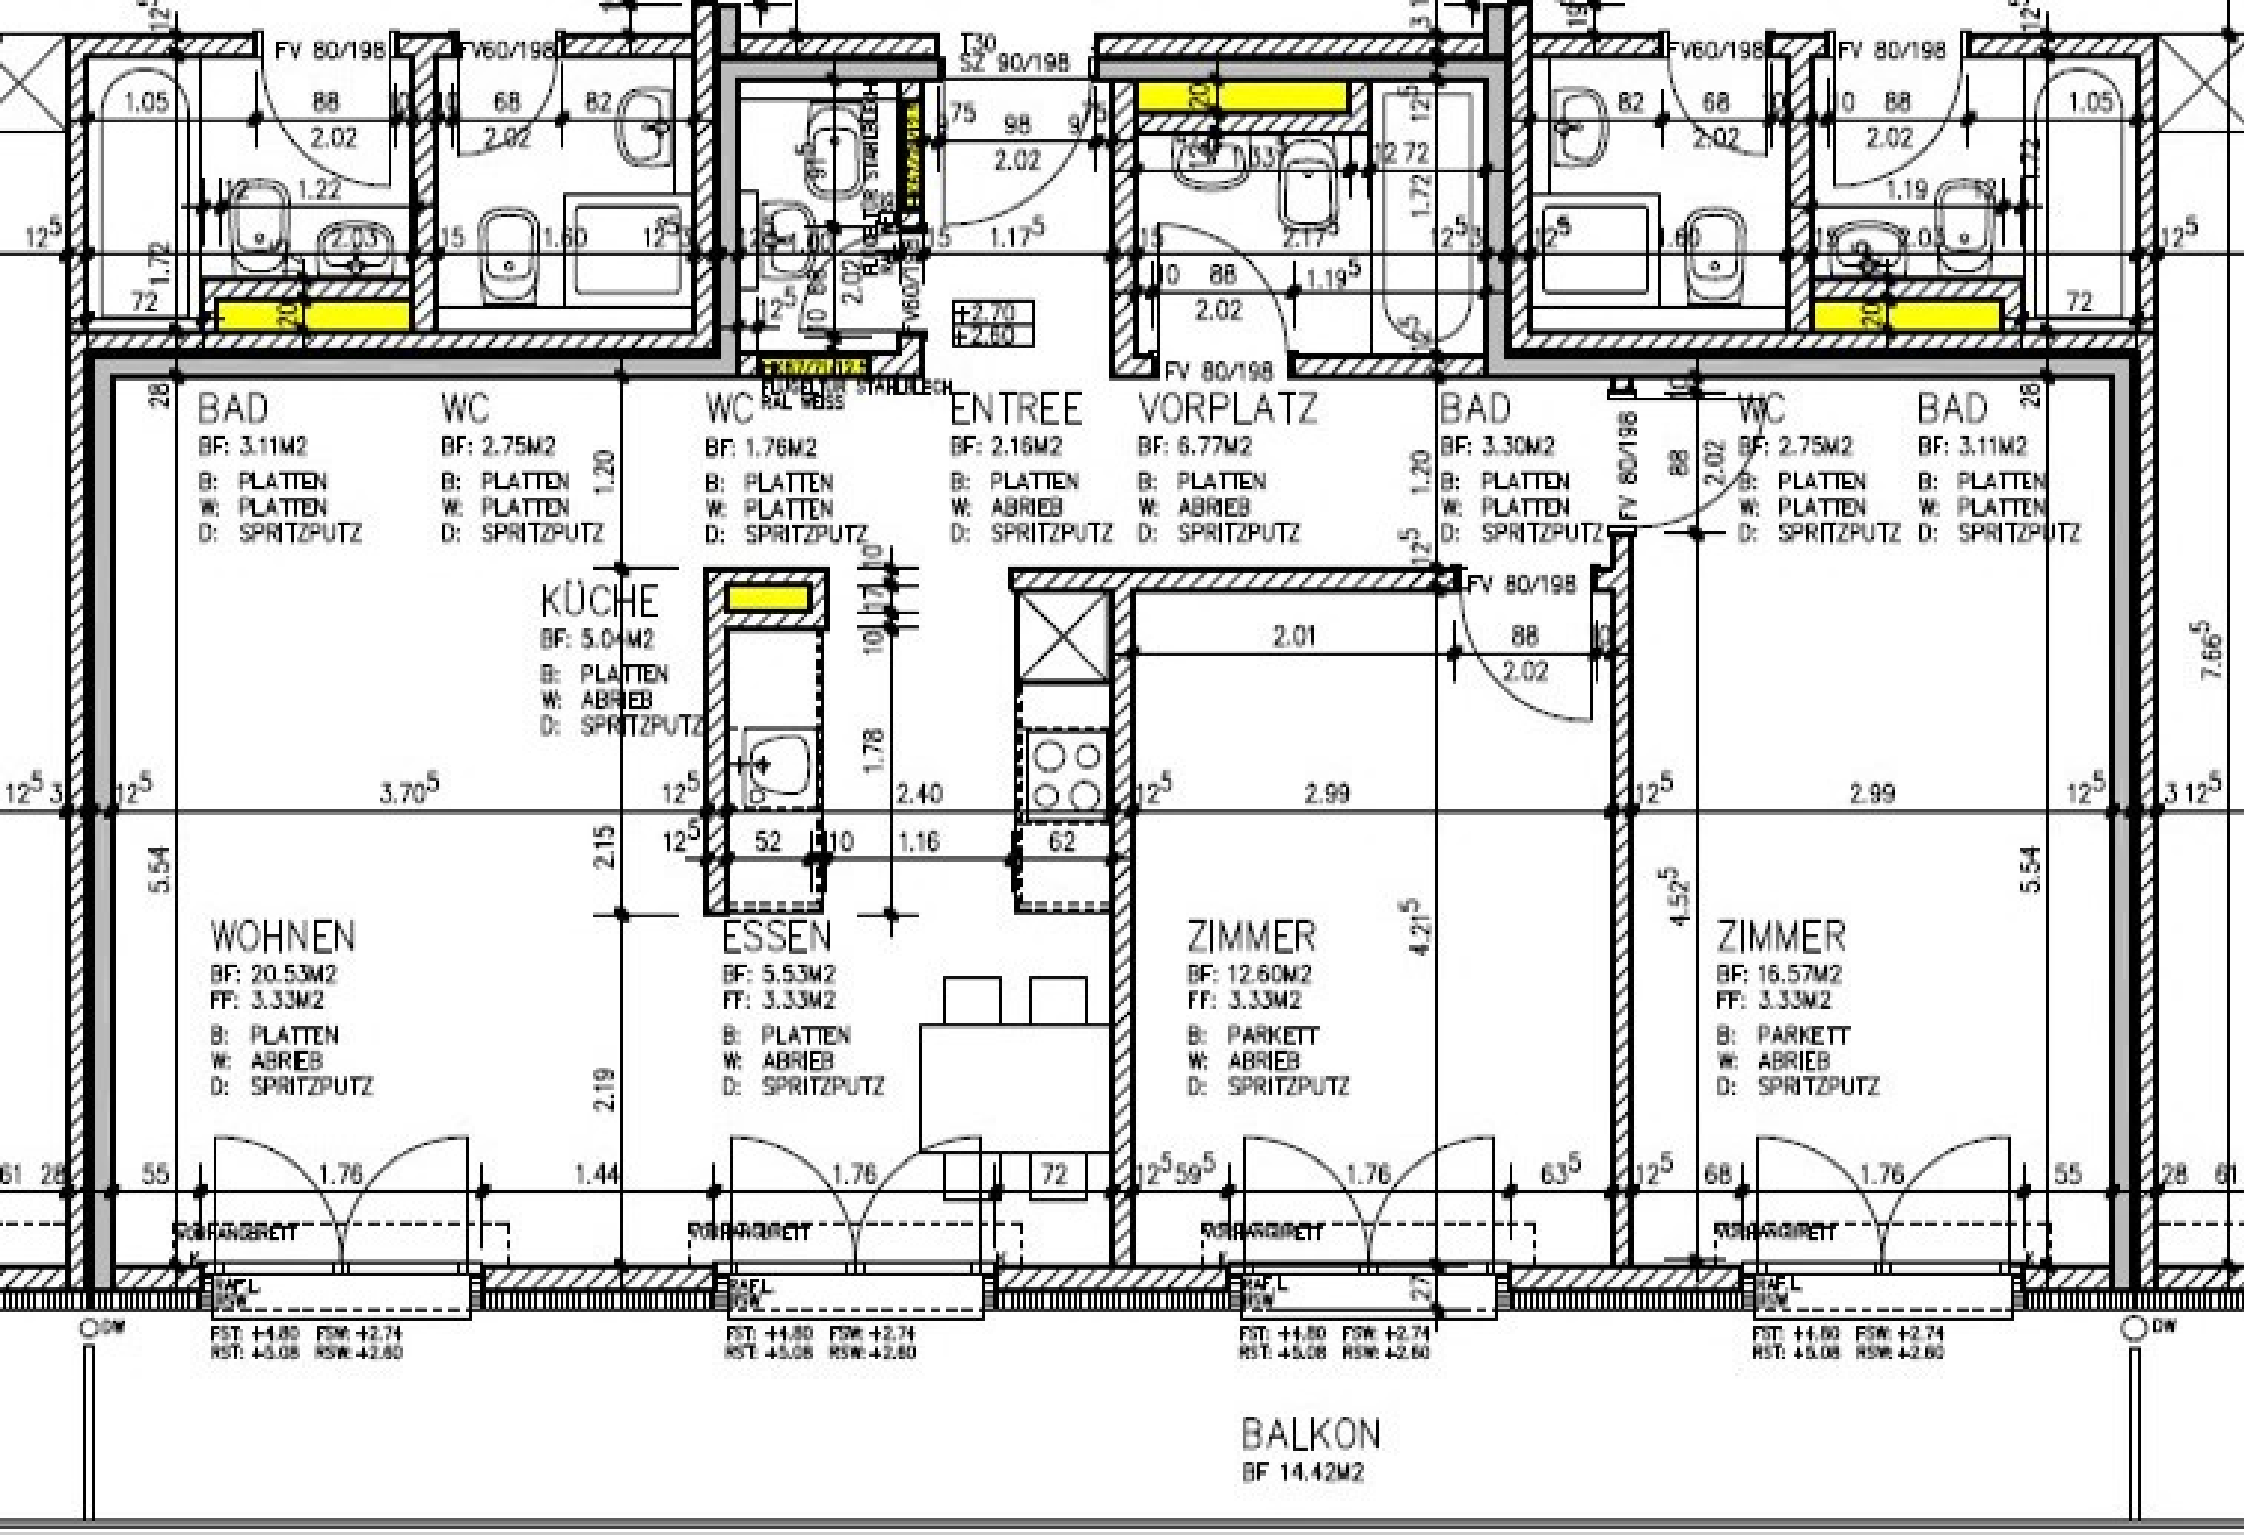

BAD
BF: 3.11M2
B: PLATTEN
W: PLATTEN
D: SPRITZPUTZ
WC
BF: 2.75M2
B: PLATTEN
W: PLATTEN
D: SPRITZPUTZ
WC
BF: 1.76M2
B: PLATTEN
W: PLATTEN
D: SPRITZPUTZ
ENTREE
BF: 2.16M2
B: PLATTEN
W: ABRIEB
D: SPRITZPUTZ
VORPLATZ
BF: 6.77M2
B: PLATTEN
W: ABRIEB
D: SPRITZPUTZ
BAD
BF: 3.30M2
B: PLATTEN
W: PLATTEN
D: SPRITZPUTZ
WC
BF: 2.75M2
B: PLATTEN
W: PLATTEN
D: SPRITZPUTZ
BAD
BF: 3.11M2
B: PLATTEN
W: PLATTEN
D: SPRITZPUTZ
KÜCHE
BF: 5.04M2
B: PLATTEN
W: ABRIEB
D: SPRITZPUTZ
WOHNEN
BF: 20.53M2
FF: 3.33M2
B: PLATTEN
W: ABRIEB
D: SPRITZPUTZ
ESSEN
BF: 5.53M2
FF: 3.33M2
B: PLATTEN
W: ABRIEB
D: SPRITZPUTZ
ZIMMER
BF: 12.60M2
FF: 3.33M2
B: PARKETT
W: ABRIEB
D: SPRITZPUTZ
ZIMMER
BF: 16.57M2
FF: 3.33M2
B: PARKETT
W: ABRIEB
D: SPRITZPUTZ
BALKON
BF 14.42M2
FV 80/198
FV60/198
RORFANGBRETT
FST: +4.80 FSW: +2.74
RST: +5.08 RSW: +2.60