




2. OBERGESCHOSS

VAR. 1

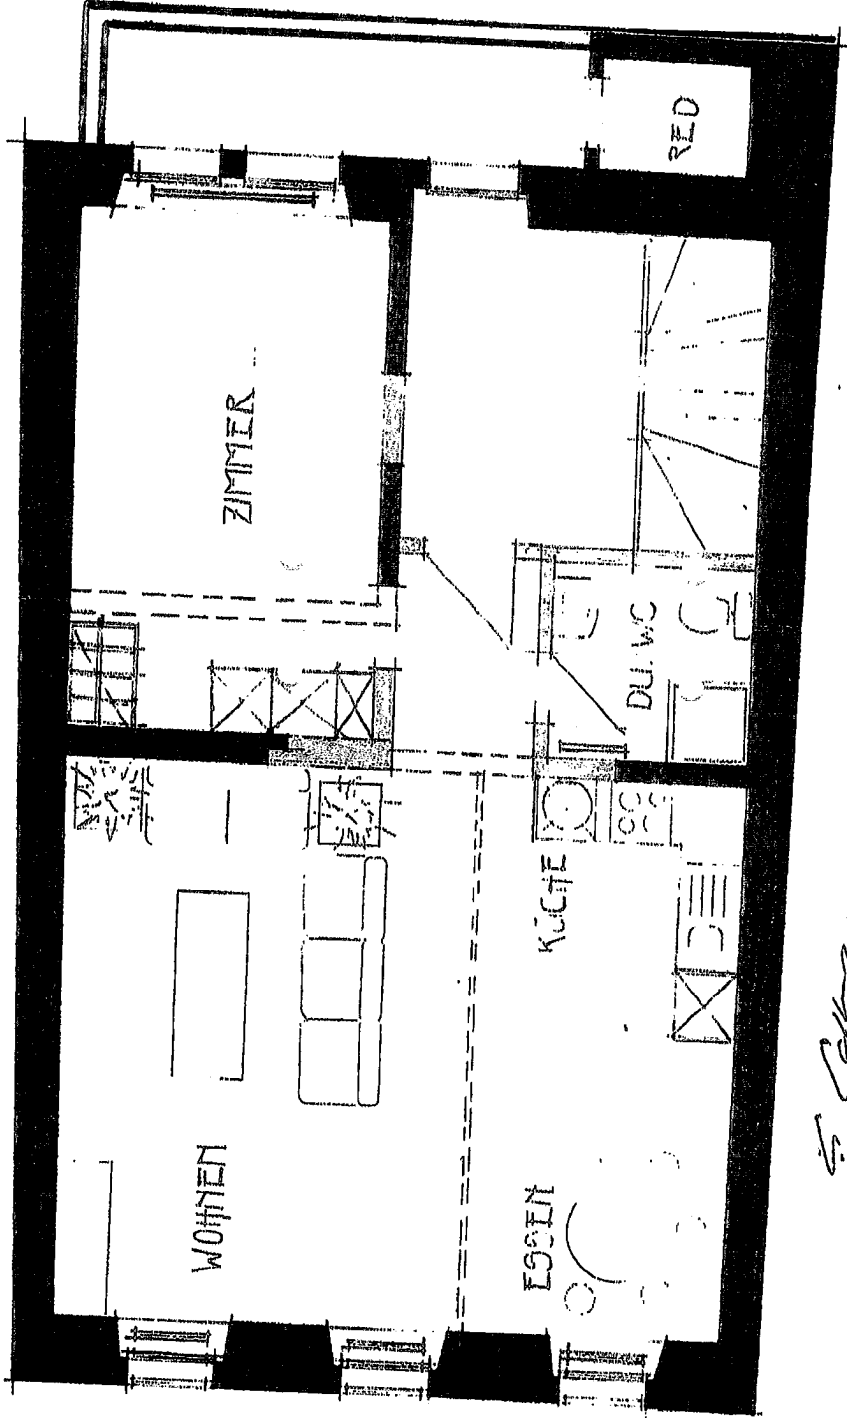

S. Keller

■ BEST.

▨ NEU

□ ABRUCH

DER BAUHERR: C. Meyer

DER ARCHITECT: f. Müller

UMB AU WOHNHAUS

RATHAUSGASSE 19

8771 BÄNZIGER 1. STAGE

MST. 1:50

ZOFINGEN

LÖFFEL & BÄNZIGER
ARCHITEKTEN HTL
Blatt Nr. 5 022 84 47