



# MFH - Löwenstrasse 17

Wohnung 2.A - 5.5 Zimmer

CHF 1'399'000.-

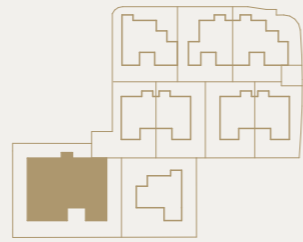

Bruttowohnfläche	177.5 m <sup>2</sup>
Nettowoohnfläche	162.1 m <sup>2</sup>
Terrassen	80.6 m <sup>2</sup>
Keller	13.8 m <sup>2</sup>

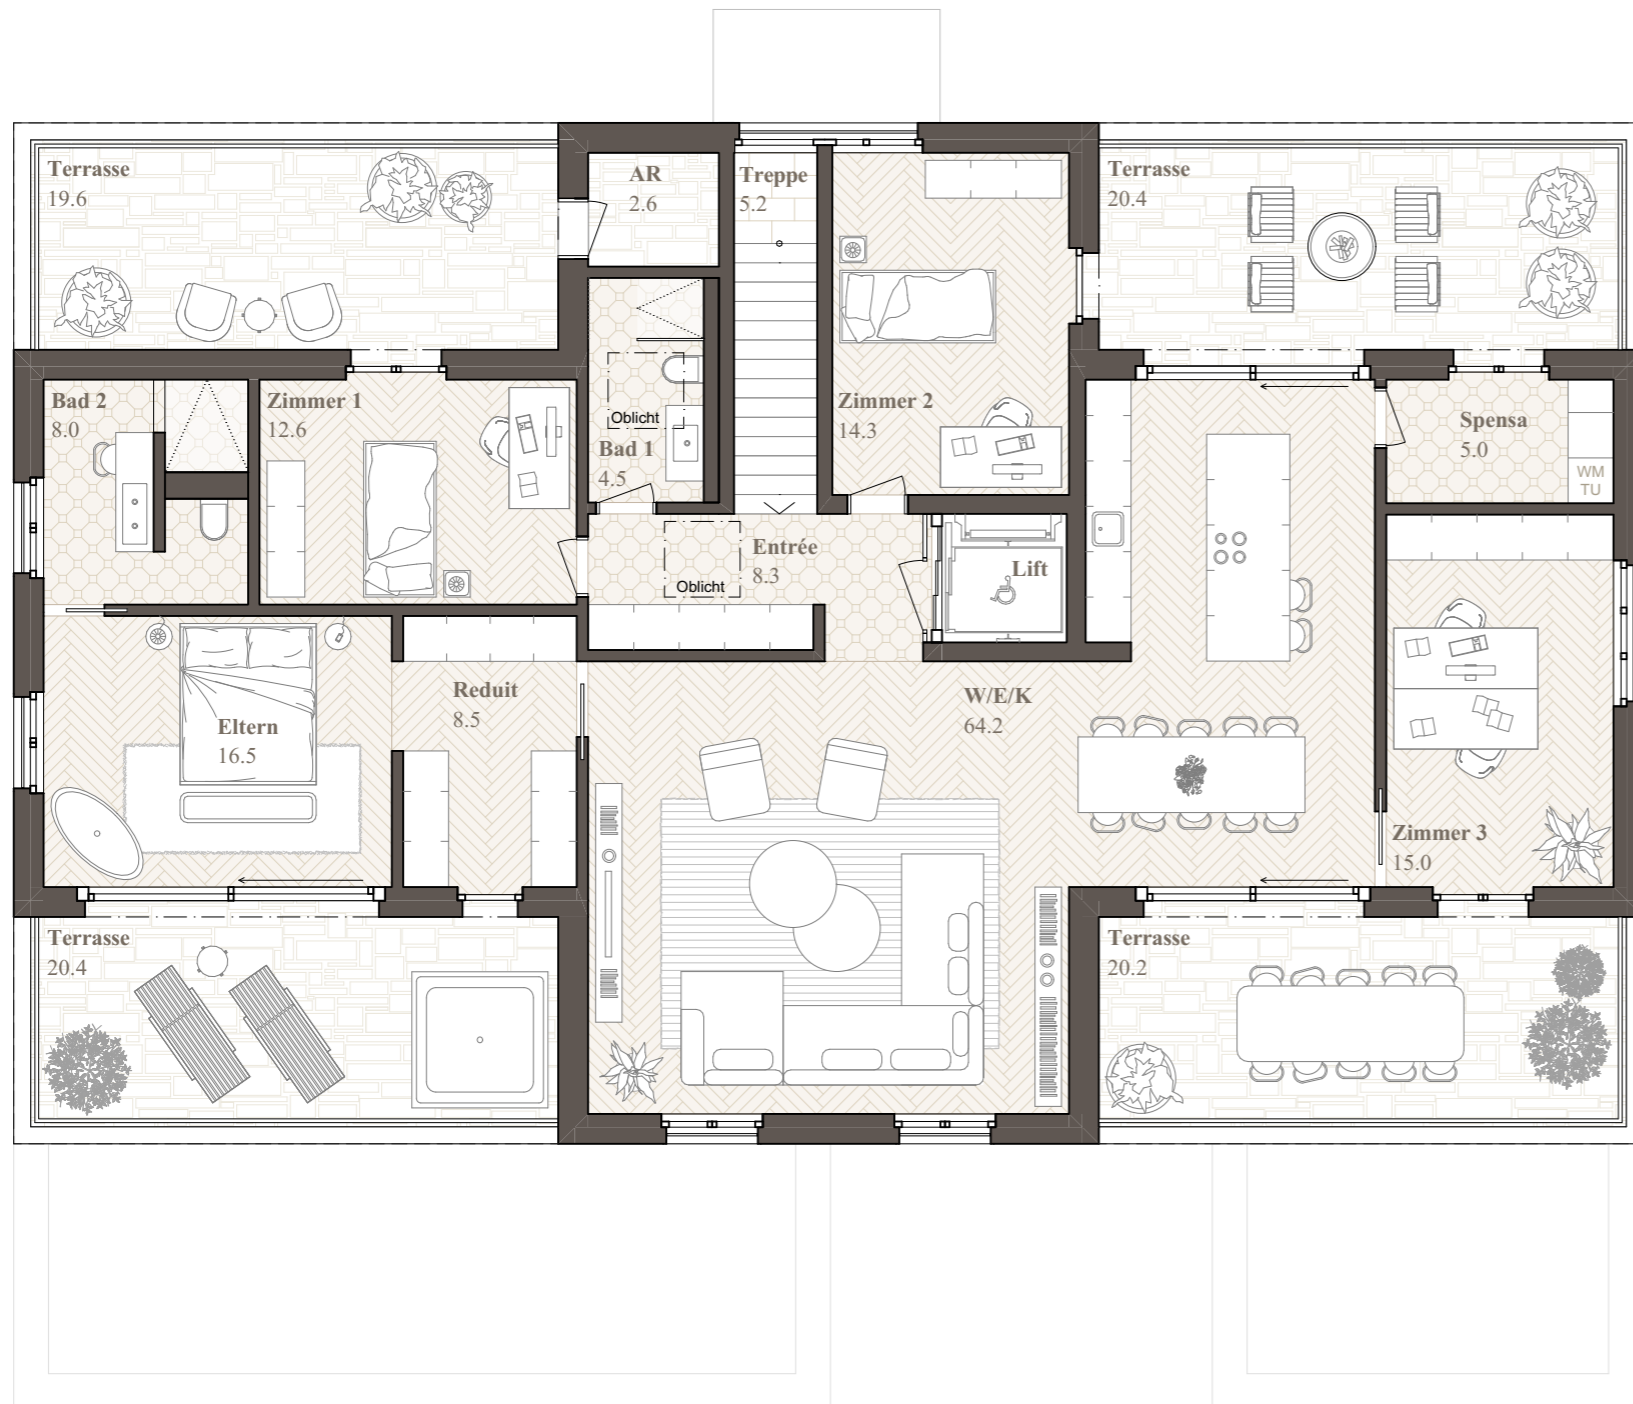



Wohnüberbauung Löwenstrasse  
1:100



**Untergeschoss**  
Pro Tiefgaragenparkplatz  
CHF 40'000.-



Wohnüberbauung Löwenstrasse  
1:300

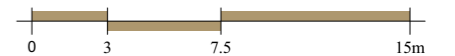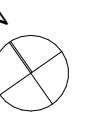

# MFH - Löwenstrasse 17

Untergeschoss

