

Data: 25/11/2021 - n. T315029 - Richiedente: CVLLGU68A14C980M

Agenzia delle Entrate
CATASTO FABBRICATI
Ufficio provinciale di
Ferrara

Dichiarazione protocollo n. FE0053653 del 04/10/2018
Planimetria di u.i.u. in Comune di Comacchio
Viale Olanda (lido Delle Nazioni) civ. 30


Identificativi Catastali:
Sezione:
Foglio: 25
Particella: 282
Subalterno: 8

Compilata da:
Carli Norberto
Iscritto all'albo:
Geometri
Prov. Ferrara N. 1941


chda
Data: 25/11/2021 - n. T315029 - Richiedente: CVLLGU68A14C980M
Totale schede: 1 - Formato di acquisizione: A3(297x420) - Formato stampa richiesto: A4(210x297)

Scala 1: 200


PIANO PRIMO
H 2.85

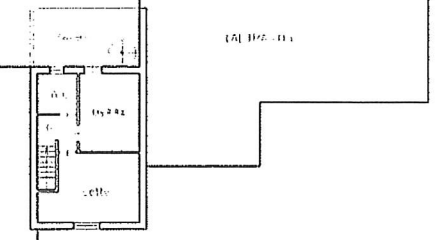

PIANO TERRA
H 2.70

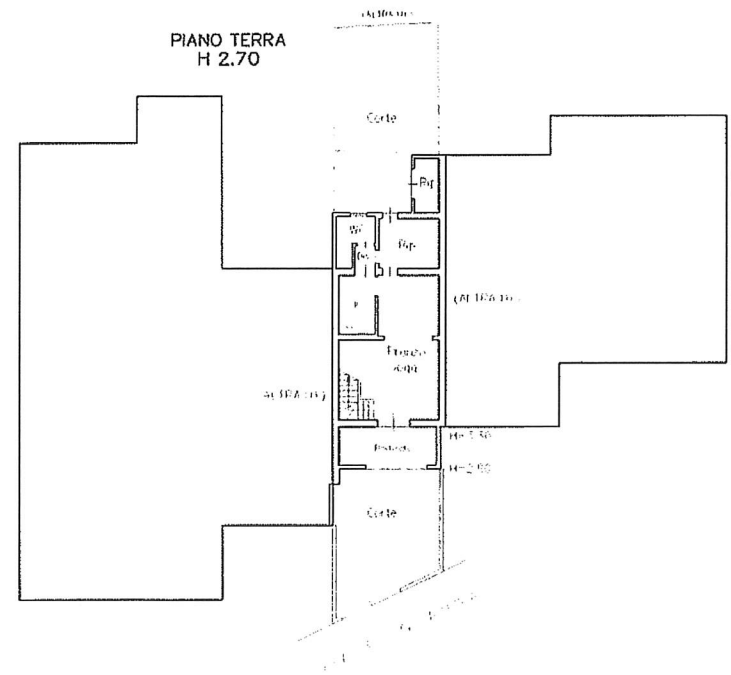

PIANO SECONDO

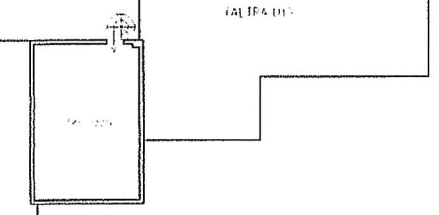

10 metri

