




9475 Sevelen Steinrietbünt 10
 Untergeschossgrundriss M.: 1 : 200

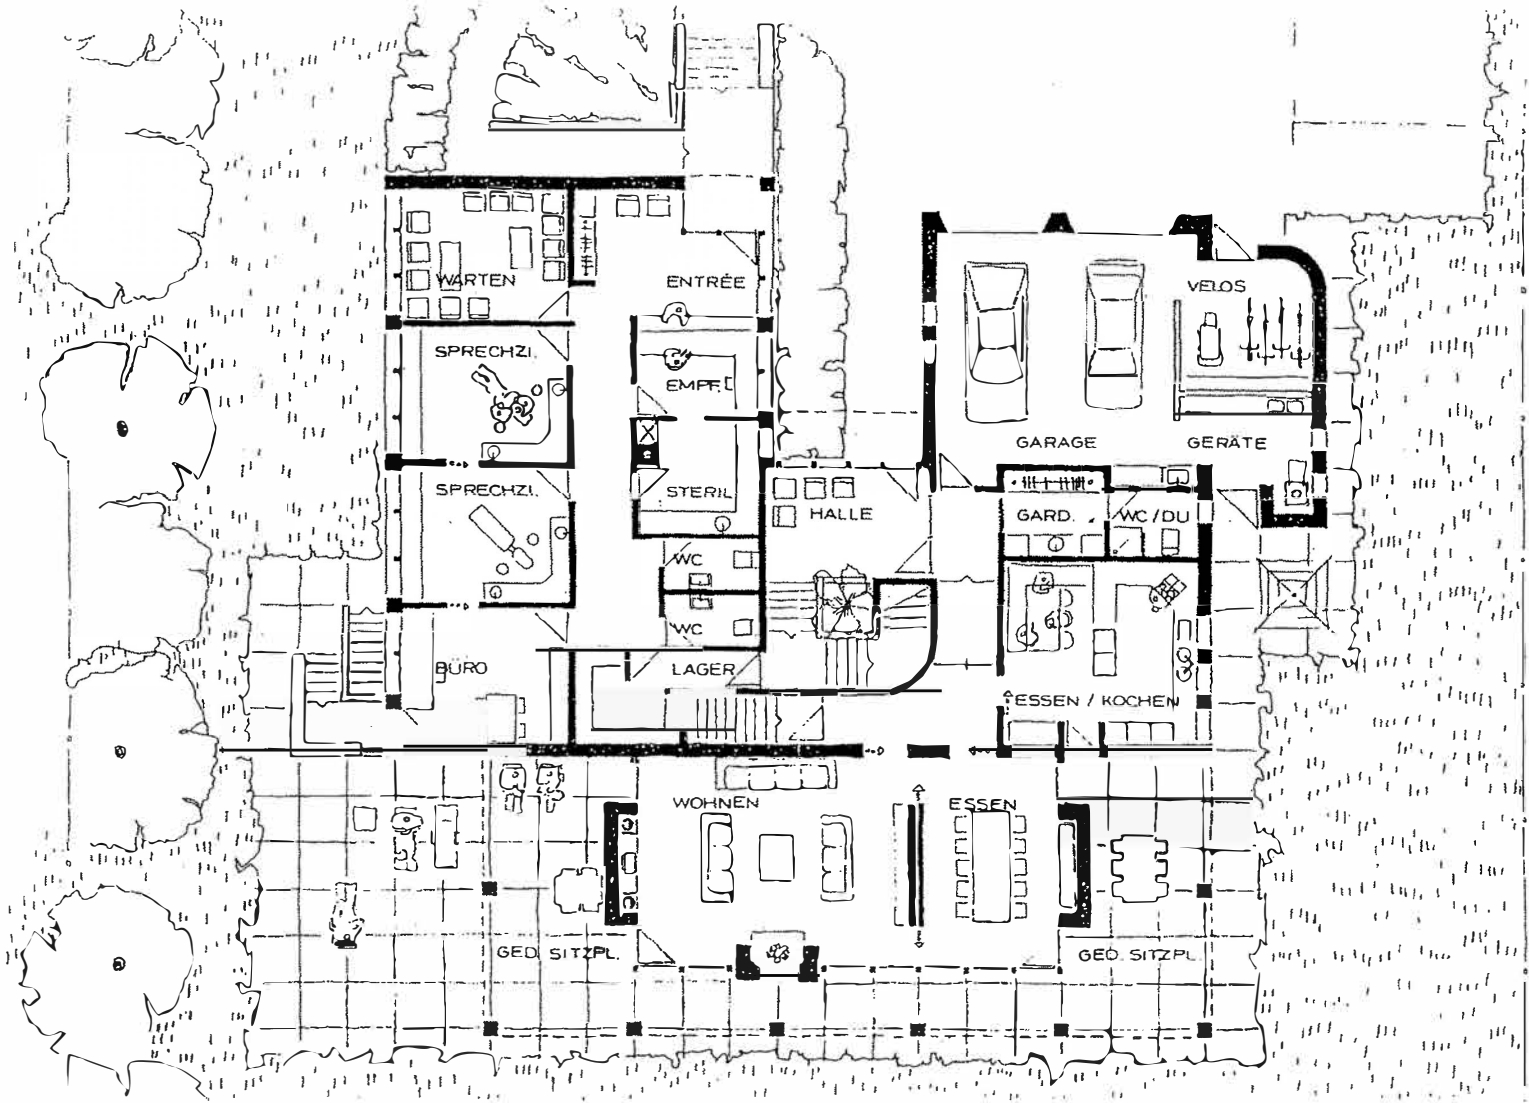


9475 Sevelen Steinrietbünt 10
Erdgeschossgrundriss M.: 1 : 200

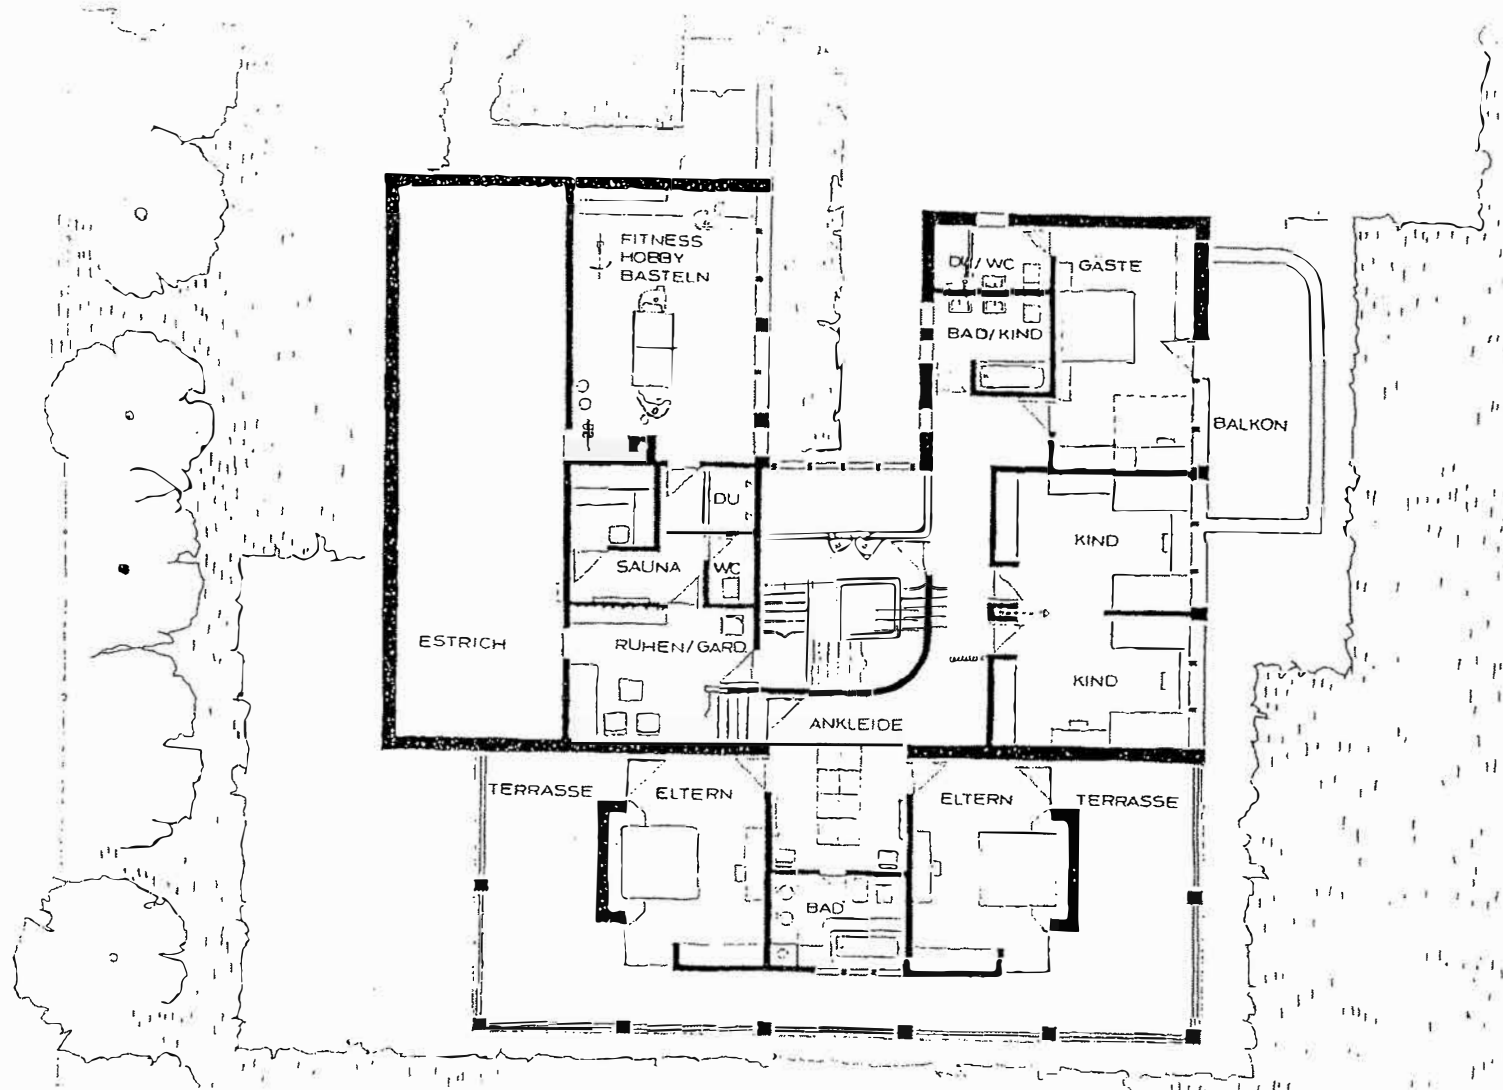


9475 Sevelen Steinrietbünt 10
 Obergeschossgrundriss M.: 1 : 200

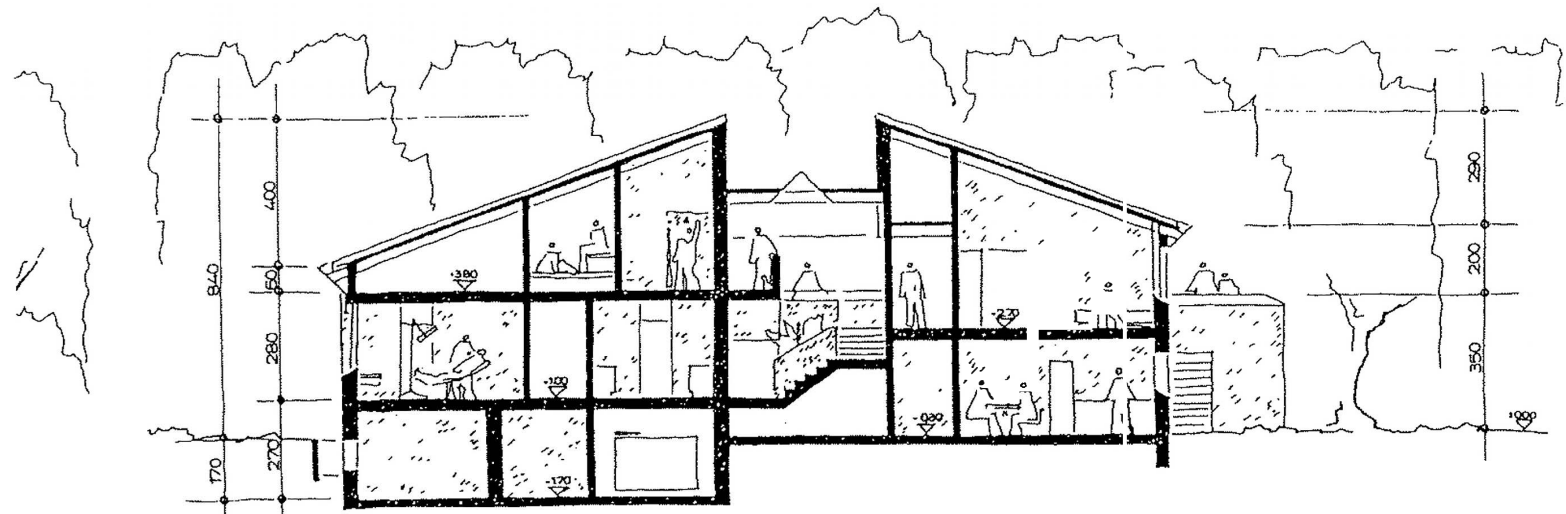

475 Sevelen Steinrietbünt 10
Schnitt A - A M.: 1 : 200

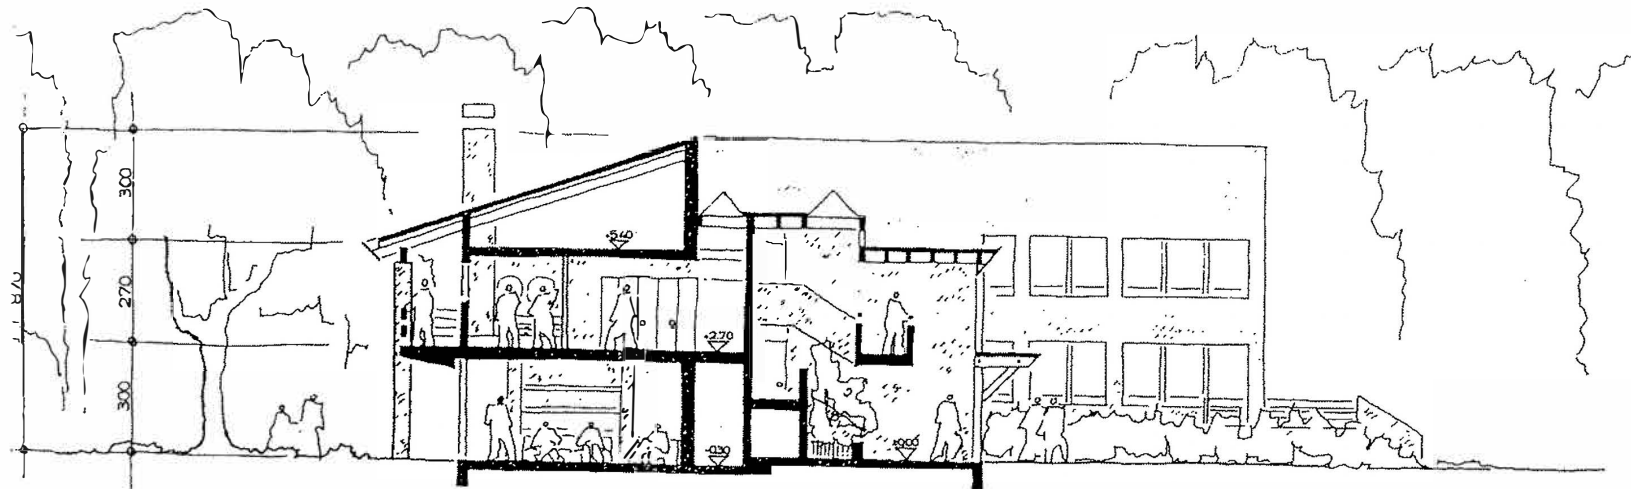


9475 Sevelen Steinrietbünt 10
Schnitt B - B M.: 1 : 200

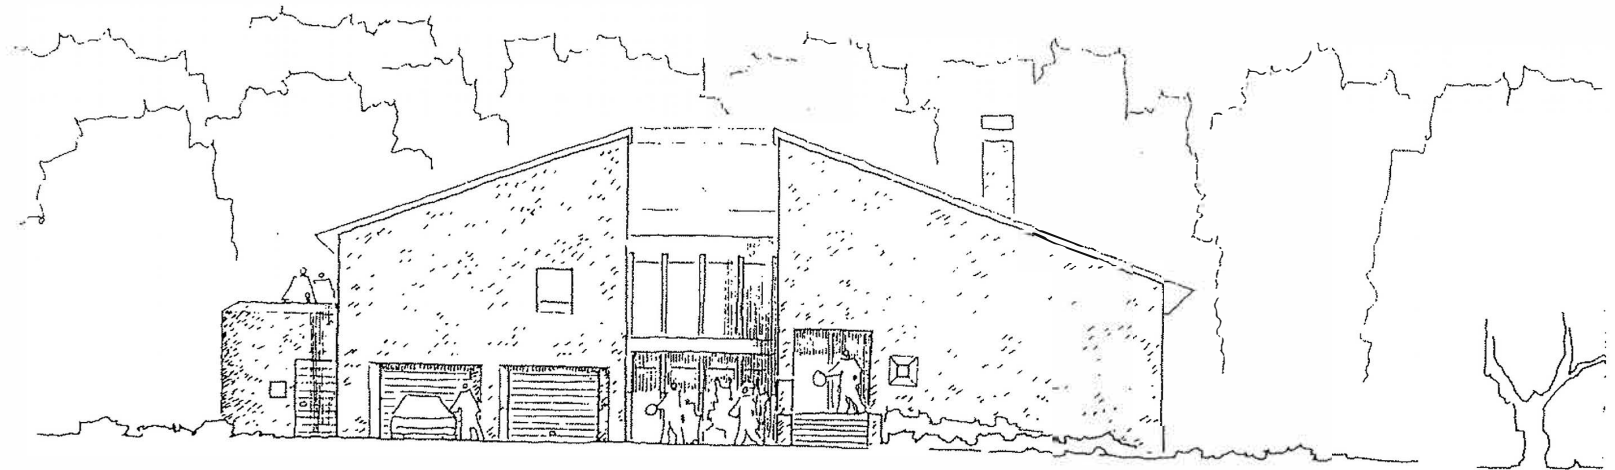


9475 Sevelen Steinrietbünt 10
Nordansicht M.: 1 : 200

h s

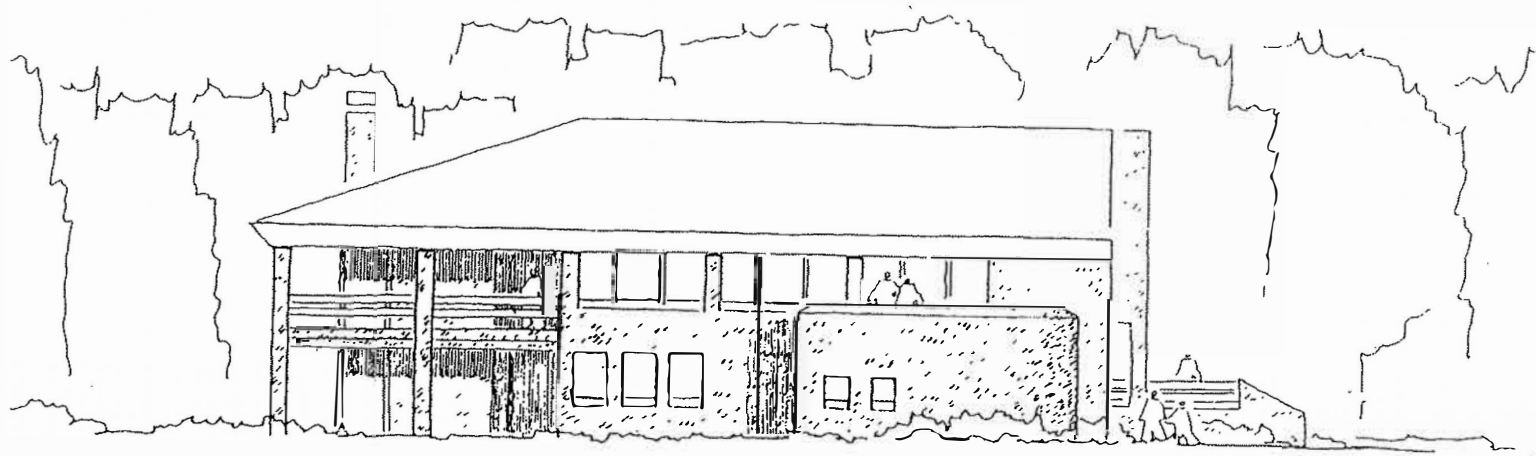

9475 Sevelen Steinrietbünt 10
Ostansicht M.: 1 : 200

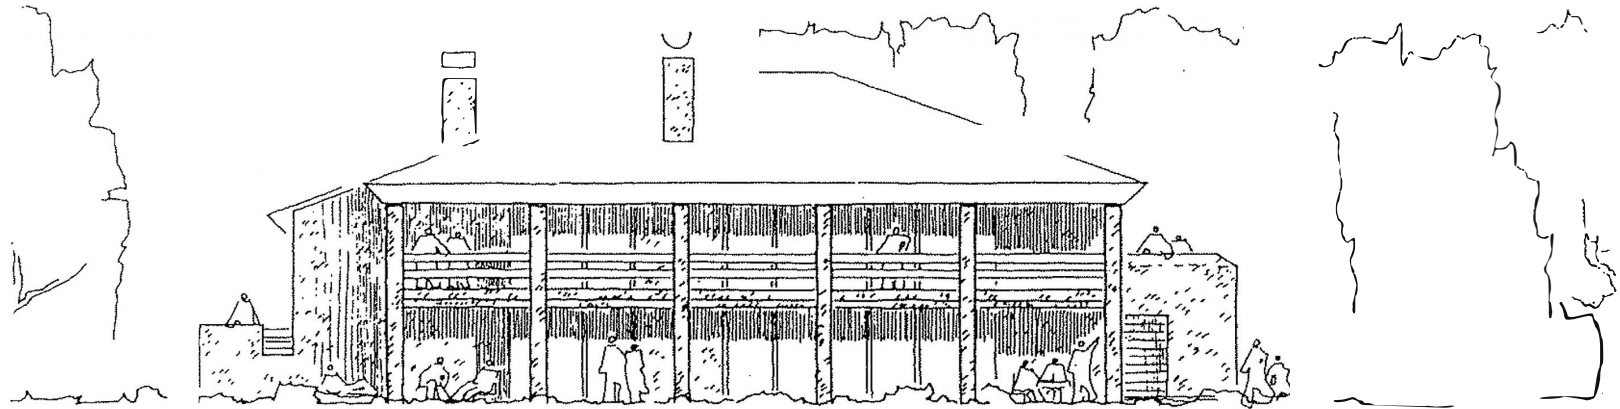

9475 Sevelen Steinrietbünt 10
Südansicht M.: 1 : 200