


OBJEKT NR.	06160
PLAN NR.	248
DATUM	26.01.2011
GEZ.	f
FORMAT	A3
REV. DATUM	26.06.2011 f
CAO	06160-248 20G_N-8.dwg

8-202.04
MER 1
 3.60
 8.47
 1.1m²
 2m²

MST: 1:50

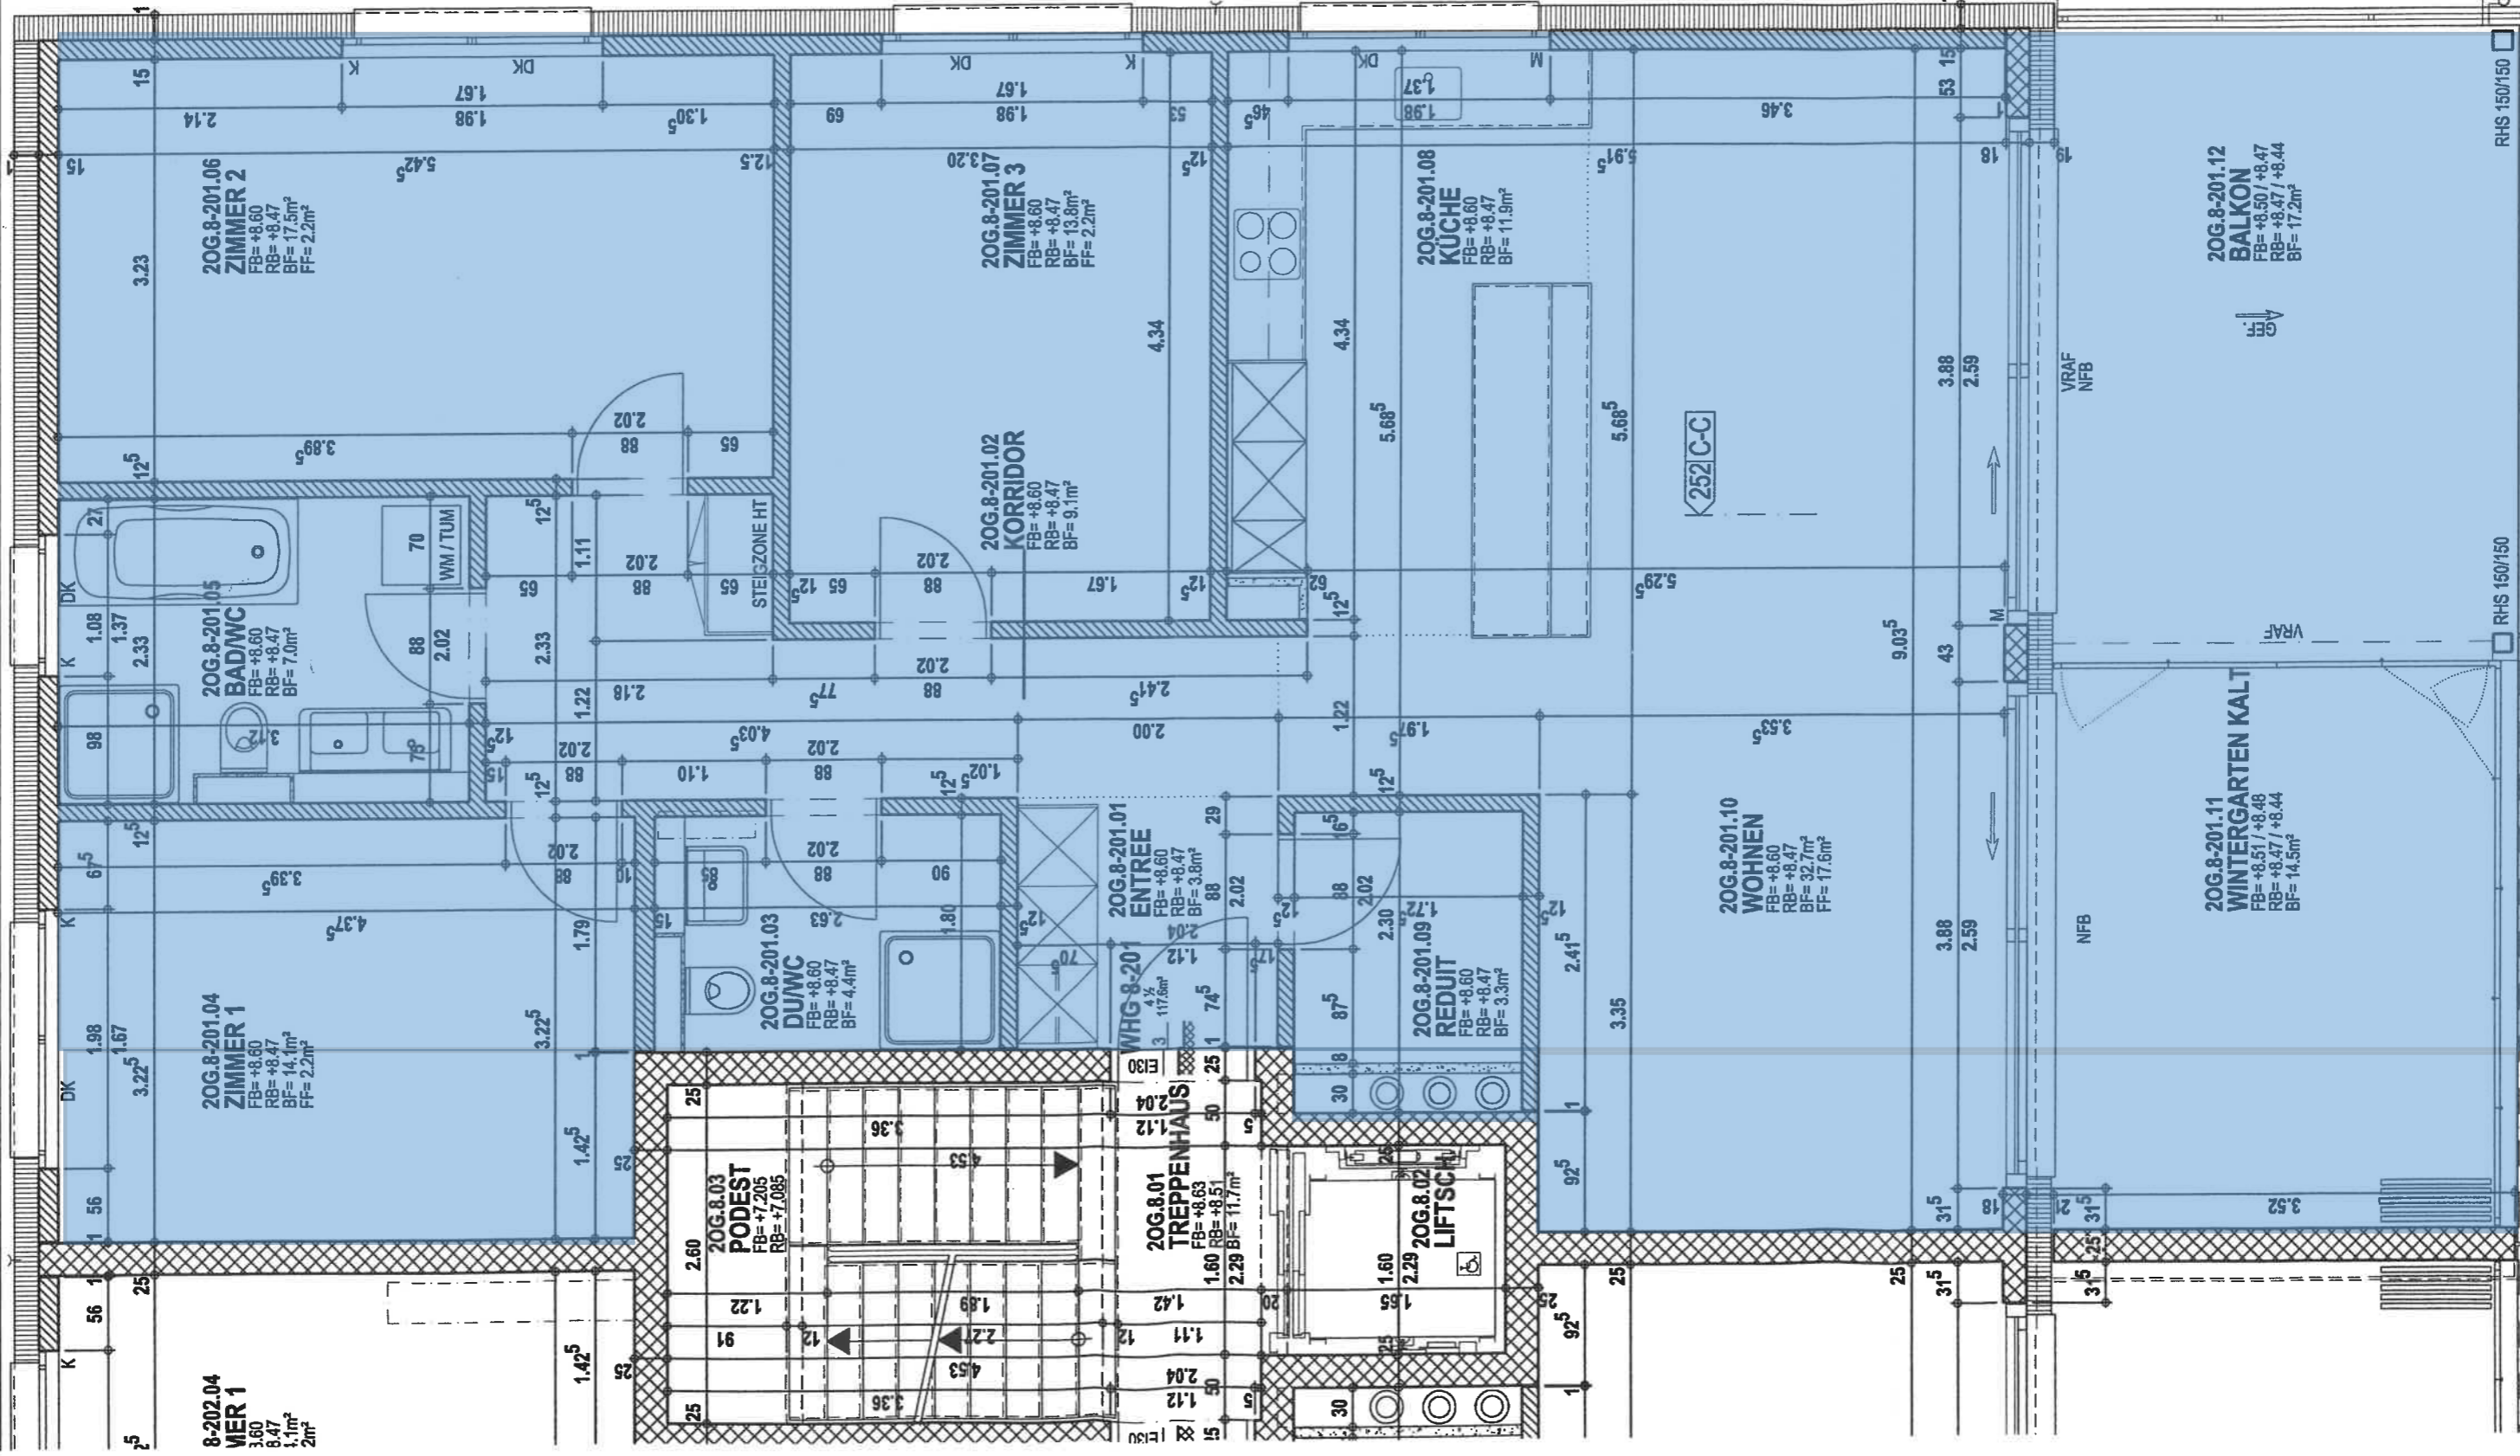

- WOHNUNG 8-201**
- 20G.8-201.01 ENTREE**
B: PARKETT / KERAM. PLATTEN
W: ABRIEB
D: SPRITZPUTZ
- 20G.8-201.02 KORRIDOR**
B: PARKETT / KERAM. PLATTEN
W: ABRIEB
D: SPRITZPUTZ
- 20G.8-201.03 DU/WC**
B: KERAM. PLATTEN
W: KERAM. PLATTEN
D: SPRITZPUTZ
- 20G.8-201.04 ZIMMER 1**
B: PARKETT / KERAM. PLATTEN
W: ABRIEB
D: SPRITZPUTZ
- 20G.8-201.05 BAD/WC**
B: KERAM. PLATTEN
W: KERAM. PLATTEN
D: SPRITZPUTZ
- 20G.8-201.06 ZIMMER 2**
B: PARKETT / KERAM. PLATTEN
W: ABRIEB
D: SPRITZPUTZ
- 20G.8-201.07 ZIMMER 3**
B: PARKETT / KERAM. PLATTEN
W: ABRIEB
D: SPRITZPUTZ
- 20G.8-201.08 KUCHE**
B: KERAM. PLATTEN
W: ABRIEB
D: SPRITZPUTZ
- 20G.8-201.09 REDUIT**
B: PARKETT / KERAM. PLATTEN
W: ABRIEB
D: SPRITZPUTZ
- 20G.8-201.10 WOHNEN**
B: PARKETT / KERAM. PLATTEN
W: ABRIEB
D: SPRITZPUTZ
- 20G.8-201.11 WINTERGARTEN KALT**
B: KERAM. PLATTEN
W: FASSADENPUTZ
D: GESTRICHEN
- 20G.8-201.12 BALKON**
B: ZEMENTÜBERZUG
W: FASSADENPUTZ