


ABELEGUNG 309  
15. April 1997  
UNTERSTATION

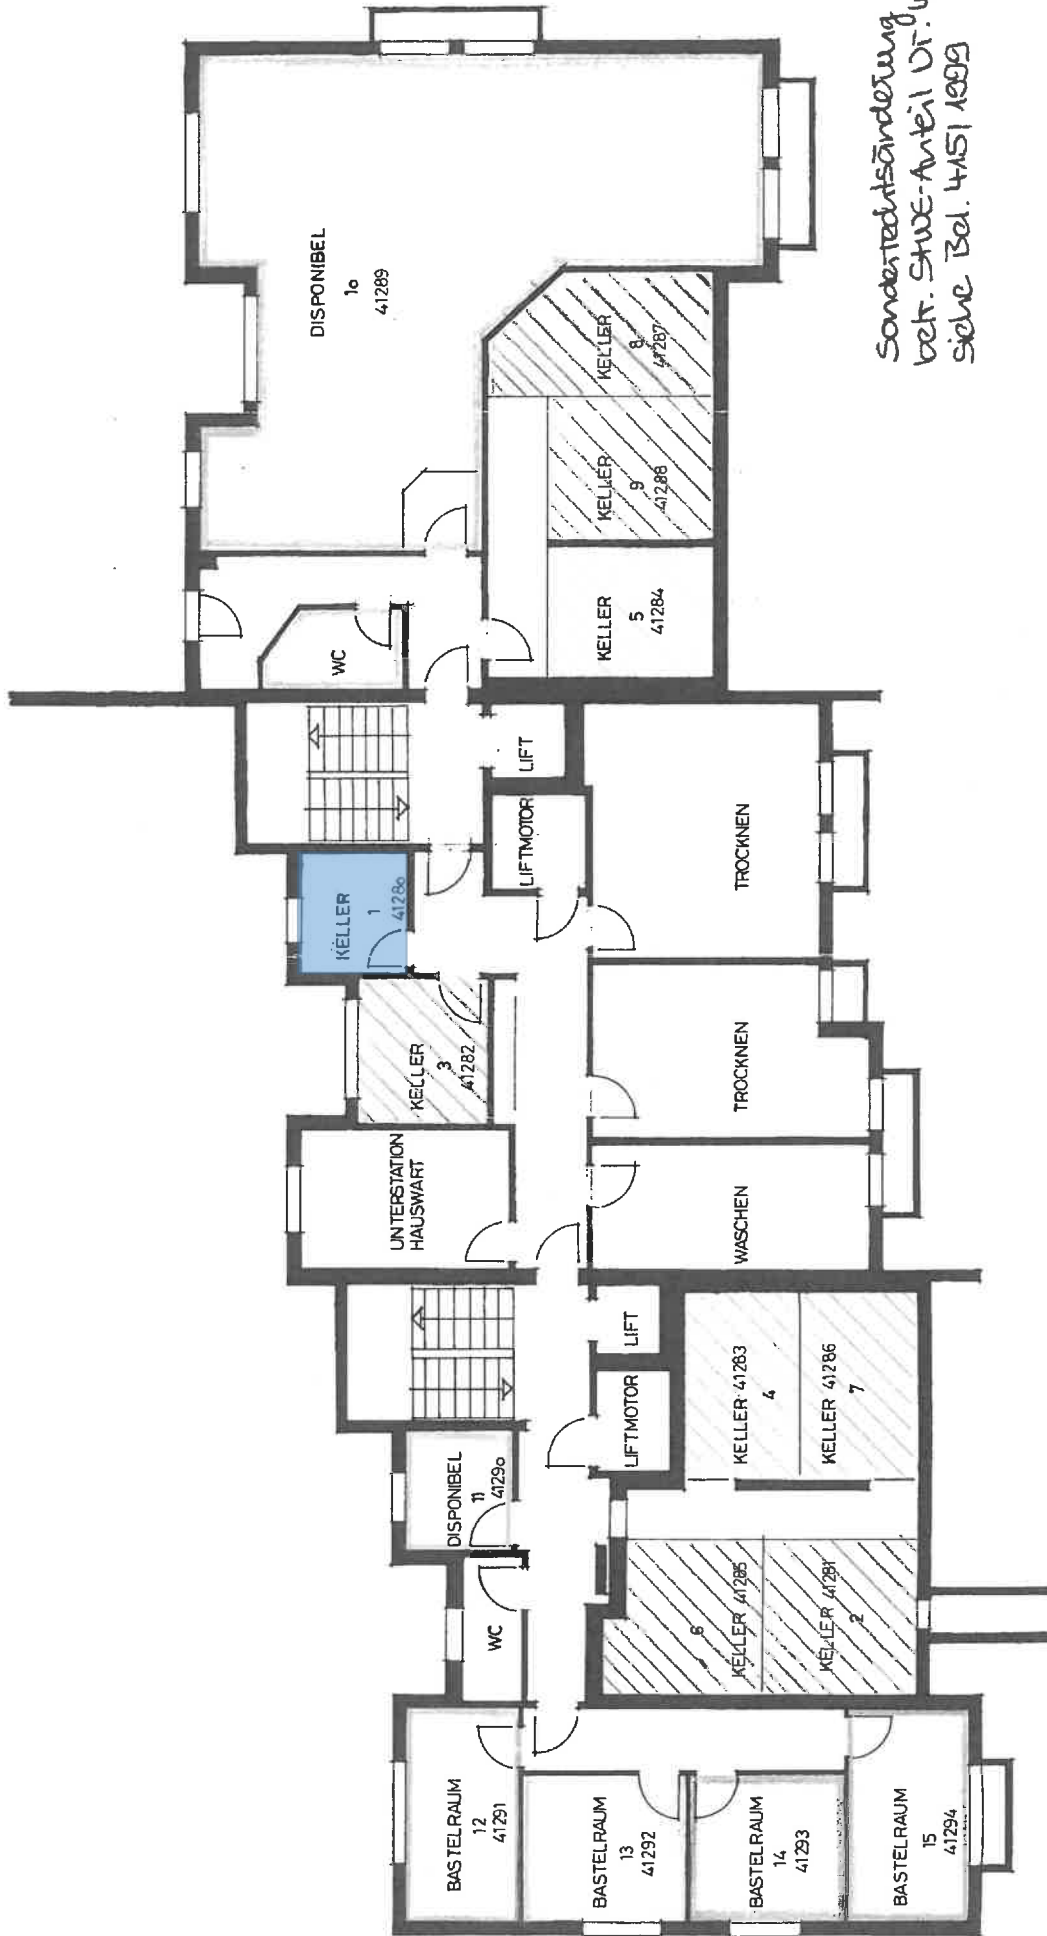

Sonderrechtsänderung  
betr. Stue-Teil DT. 41289  
siehe Bel. 4151 1999

**KELLERGECHOSS**  
KIENBERGERSTR. 8/10