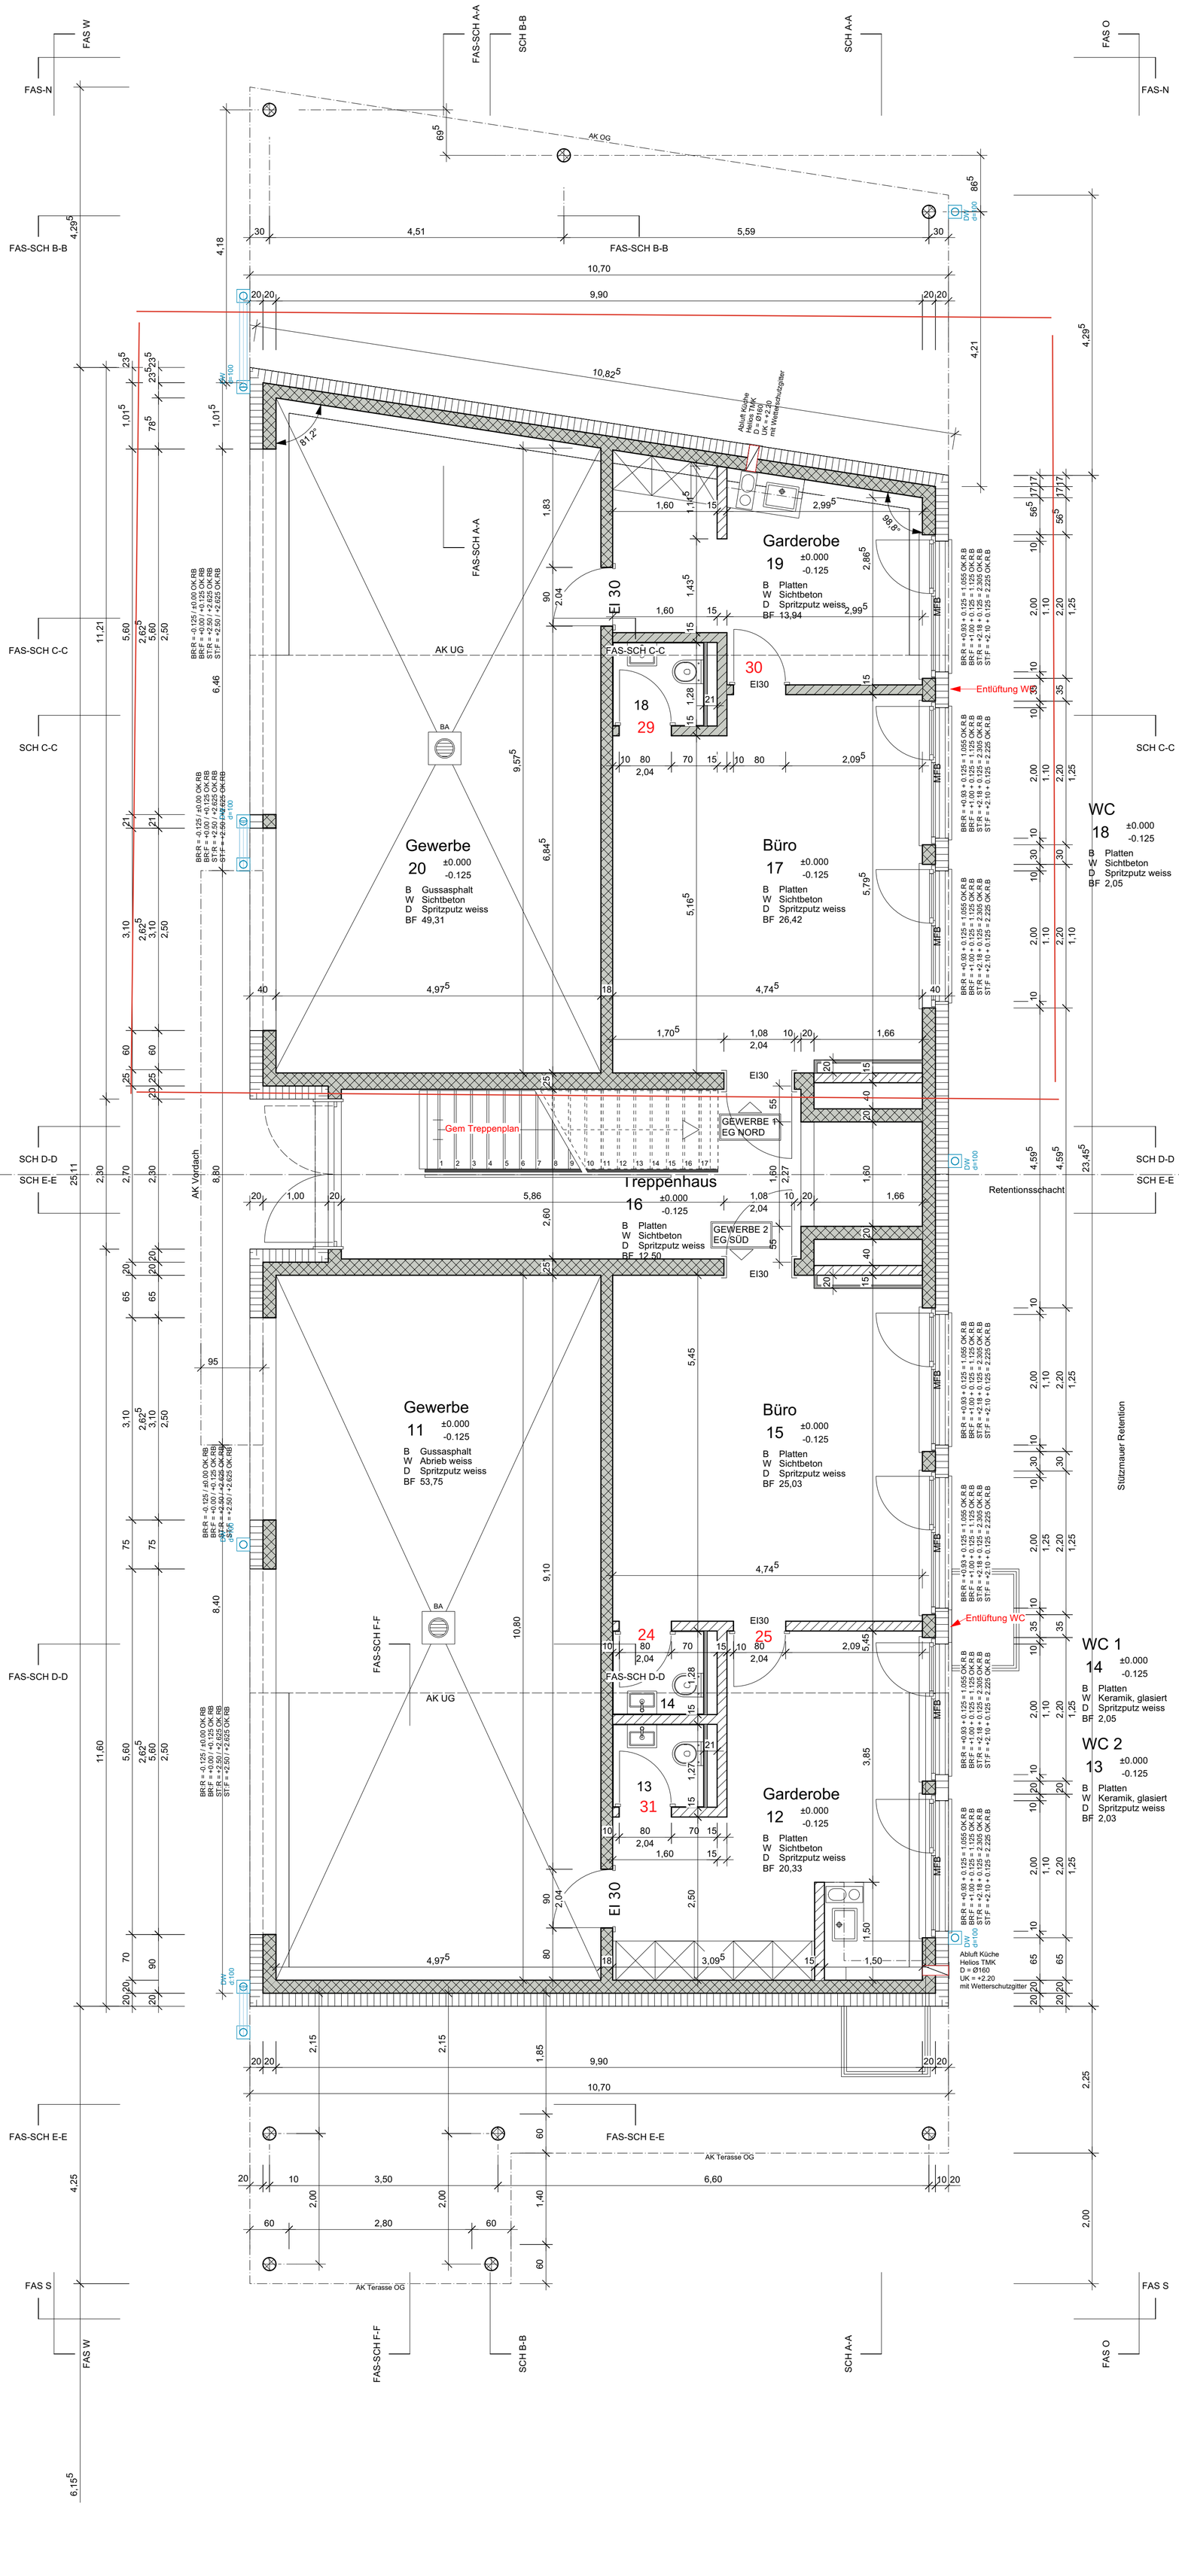

	DATUM	ÄNDERUNGEN	GEZ
A	02.09.22	Verstärkung der Treppenhauswände	MG

LEGENDE ALLGEMEIN

- MAGERBETON
- BETON
- BETON VORFABRIZIERT
- BETON TRAGEND
- BACKSTEIN BN
- KALKSANDSTEIN KS
- LEICHTBAUWÄNDE
- WÄRMEDÄMMUNG
- UNTERLAGSBODEN
- HOLZWERKSTOFFE
- ERDREICH
- LEICHTBAUPLATTE
- STAHL / METALL
- GISWÄNDE/ INST. KANAL

ABKÜRZUNGEN

B	Boden	WLP	Wasserlöschposten	K	Kurbel
W	Wand	HFL	Handfeuerlöscher	M	Motor / Elektroantrieb Store
D	Decke	BR.R.	Brüstung roh	RWA	Rauchabzuganlage
AK	Aussenkant	BR.F.	Brüstung fertig	DW K	Dachwasser Kanalisation
OK	Oberkant	ST.R.	Sturz roh	DW v	Dachwasser versickerung
UK	Unterkant	ST.F.	Sturz fertig	BA	Bodenablauf
DILA	Dilatationsfuge	SW.R.	Schwelle roh	BO	Backofen
FV	Futter + Verkleidung	SW.F.	Schwelle fertig	KH	Kochherd
SZ	Stahlzargen	BSW	Betonschwelle	KS	Kühlschrank
RT	Rahmentür	MFB	Metallfensterbank	GWA	Geschirrwaschautomat
PD	Panikdrücker / -schloss	RAF	Rafflamellenstore	WM	Waschmaschine
HAK	Hausanschlusskasten	DK	Drehkippflügel	TU	Tumbler

- ABDICHTUNG DER ARBEITSFUGEN / FUGENBÄNDER GEMÄSS KONZEPT INGENIEUR
- ALLE MASSE SIND ROHBAUMASSE
- DER UNTERNEHMER IST VERPFLICHTET, SÄMTLICHE MASSE UND STÜCKZAHLEN AUF EIGENE VERANTWORTUNG AM BAU NACHZUPRÜFEN UND UNSTIMMIGKEITEN SOFORT DER BAULEITUNG ZU MELDEN
- DIE TREPPENEINMASSE IN DIESEM PLAN SIND ROHMASSE
- FÜR ALLE ARBEITSGATTUNGEN GELTEN DIE ENTSPRECHENDEN SIA-NORMEN. FÜR DIE EINHALTUNG DER BAUPOLIZEILICHEN- SOWIE SUVA-VORSCHRIFTEN IN DER AUSFÜHRUNG HAFTET DER UNTERNEHMER.
- TOLERANZ DES BAUMEISTERS: +/- 0.5 CM
- BAUMEISTER: LAGERFUGENBEWEHRUNG ÜBER ALLEN TÜRSTÜRZEN 12.5 / 15 CM (2 x 1.5 CM GESTOSSEN) SOWIE UNTER ALLEN FENSTERBÄNKEN
- ELEKTRIKER: KEINE GEGENÜBERLIEGENDEN ELEKTRISCHE INSTALLATIONEN IN WOHNUNGSTRENNWÄNDEN!
- GIPSER: ALLE INNENLIEGENDEN VERTIKALEN ECKEN SIND ZU SCHNEIDEN (AUSSER KÜCHE UND BAD)
- UNTERLAGSBODEN: ABSCHALUNG BEI BADEWANNE + DUSCHENWANNE GEM. ANGABEN BAULEITUNG!
- ALLE MASSE SIND AM BAU ZU KONTROLLIEREN, ALLFÄLLIGE UNSTIMMIGKEITEN SIND DER BAULEITUNG SOFORT MITZUTEILEN

B-NERGY

SITUATION:

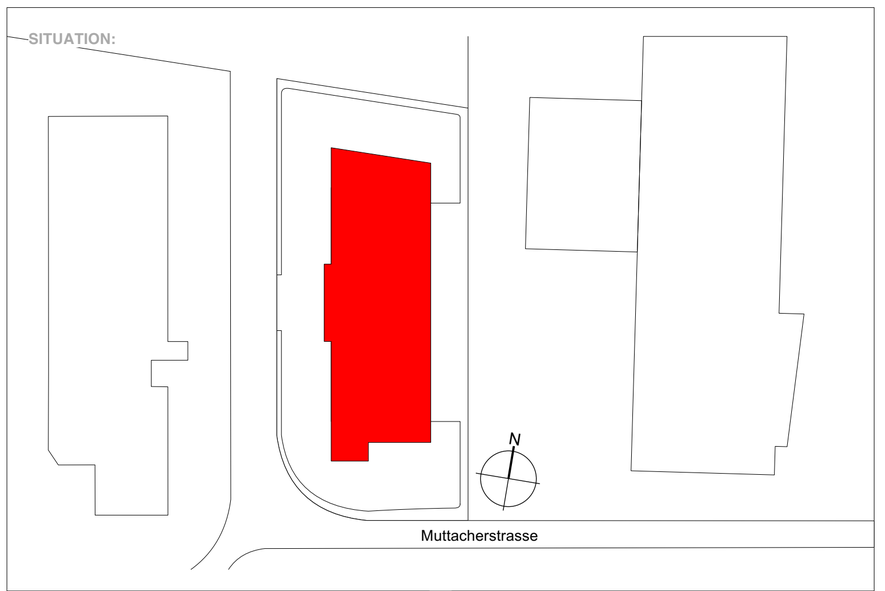

PLANUNG: B-NERGY Sarl
Route de la Glâne 161b
CH-1752 Villars-sur-Glâne
Tel: 026 666 16 16
e-mail: info@b-nergy.ch
URL: www.b-nergy.ch

PROJEKT:	IMHT
KUNDE:	B-Nergy
ARCHITEKT:	
PROJEKT ADRESSE:	Muttacherstrasse 15/17
POSTLEITZAHL:	1712 Tafers
PARZELLE:	1351 / 1373
REFERENZHÖHE:	0.00 = 652.19

PROJEKT:	**Muttacherstrasse 15/17**
PLAN:	**Erdgeschoss**
STOCKWERK:	**EG**

PROJEKTNUMMER:	1712 Tafers
PLANFORMAT:	A1
PLANNUMER:	GR-A-EG
INGENIEUR:	Ackermann + Sturny AG
MASSSTAB:	1:50

PHASE:	Werkplanung
GEZ VON:	MG 0796122036
GEPRÜFT VON:	
PROJEKTDATUM:	01.01.2022
DRUCKDATUM:	02.09.2022