

FAMILIENHAUS: HERRN W. SCHÄR KÄSER VON OBERRAMSERN

N D R I S S P L A N M: 1:100 TYP **A**


WYSS ARCH. KYBURG-BUCHEGG DAT. 4. 4. 1970

ER BAUHERR


W. Schär

DER ARCHITEKT


W. Schär

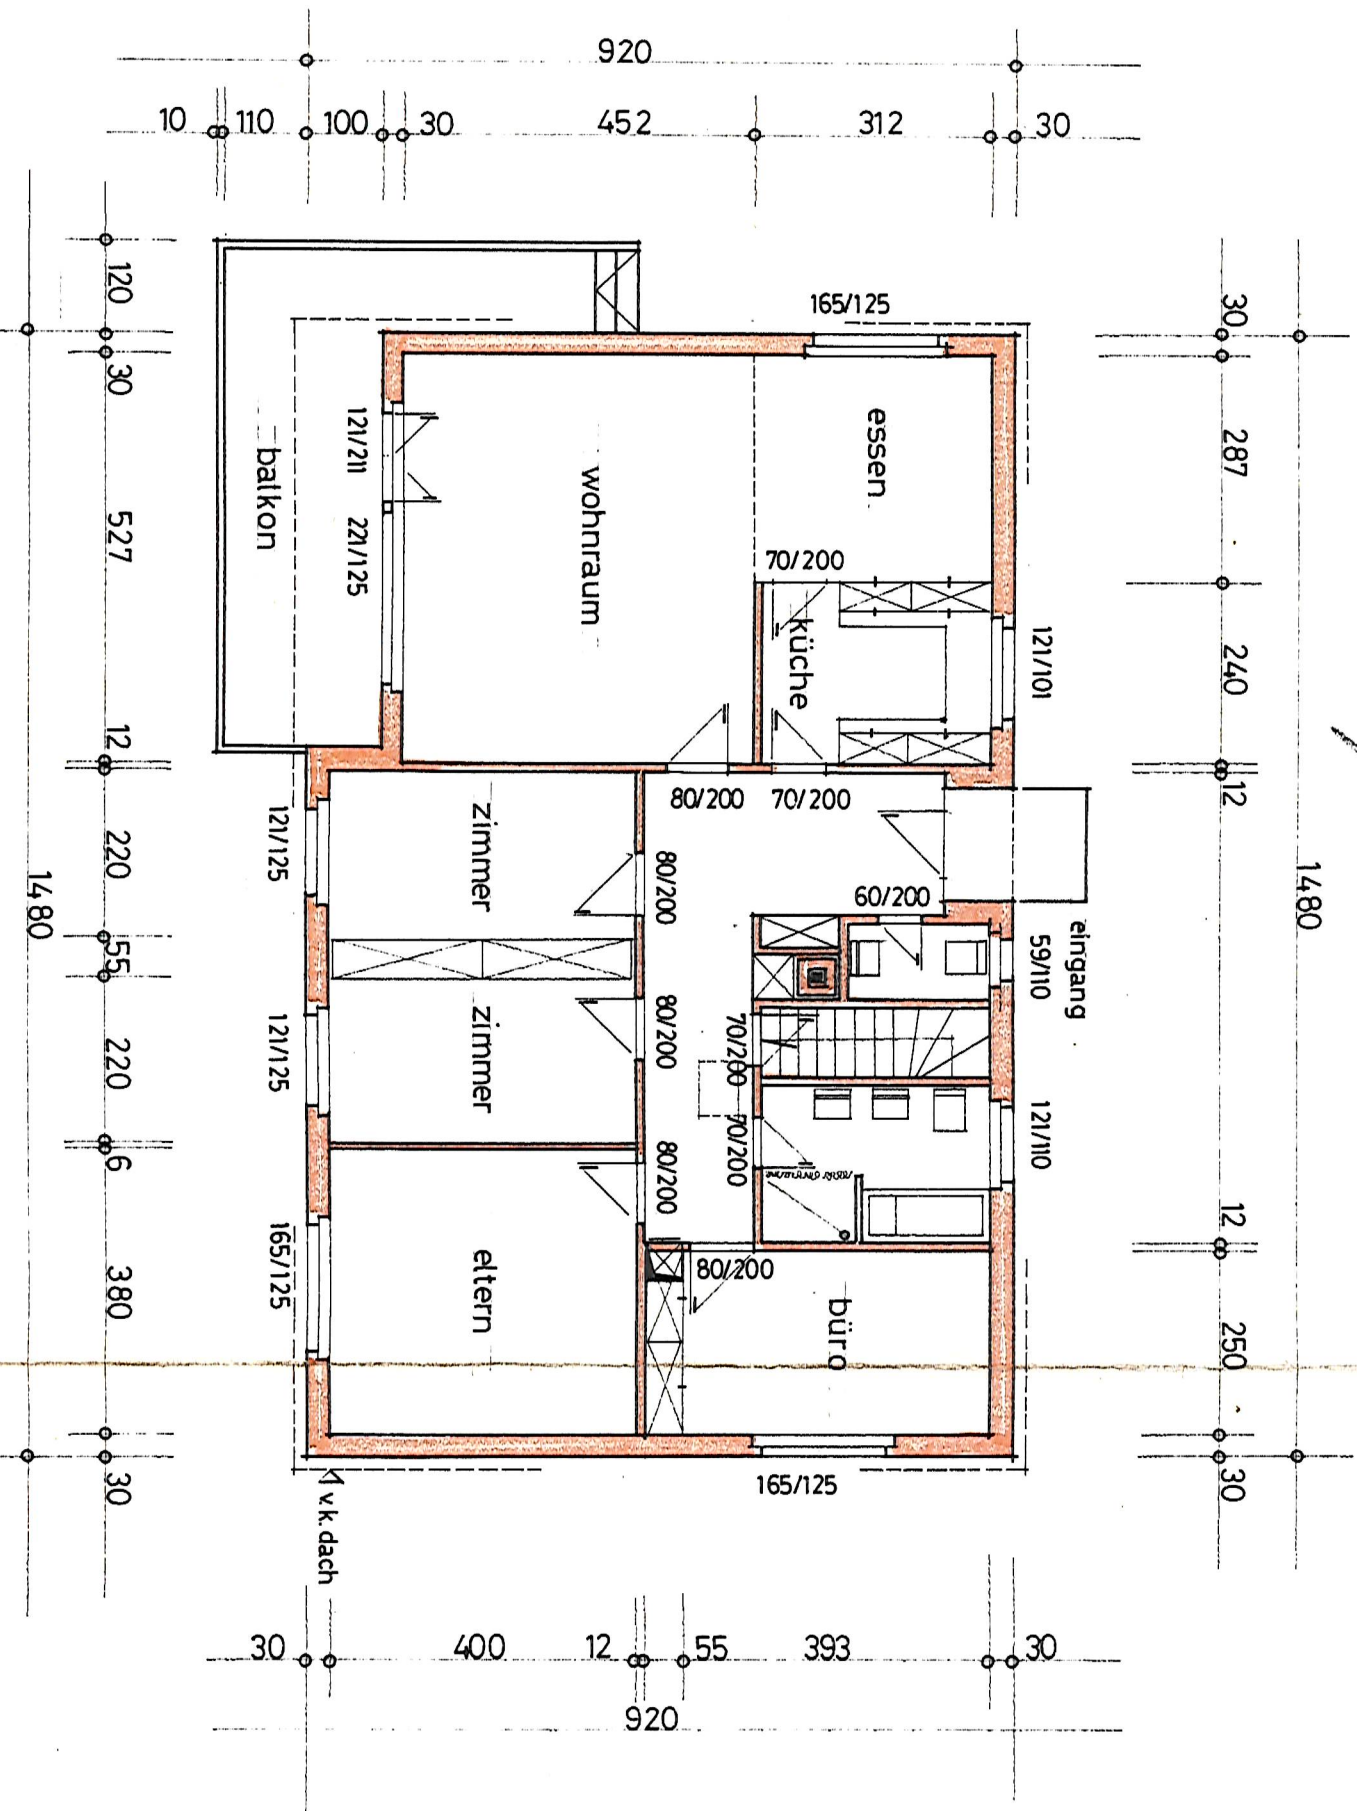

ERDGESCHOSS

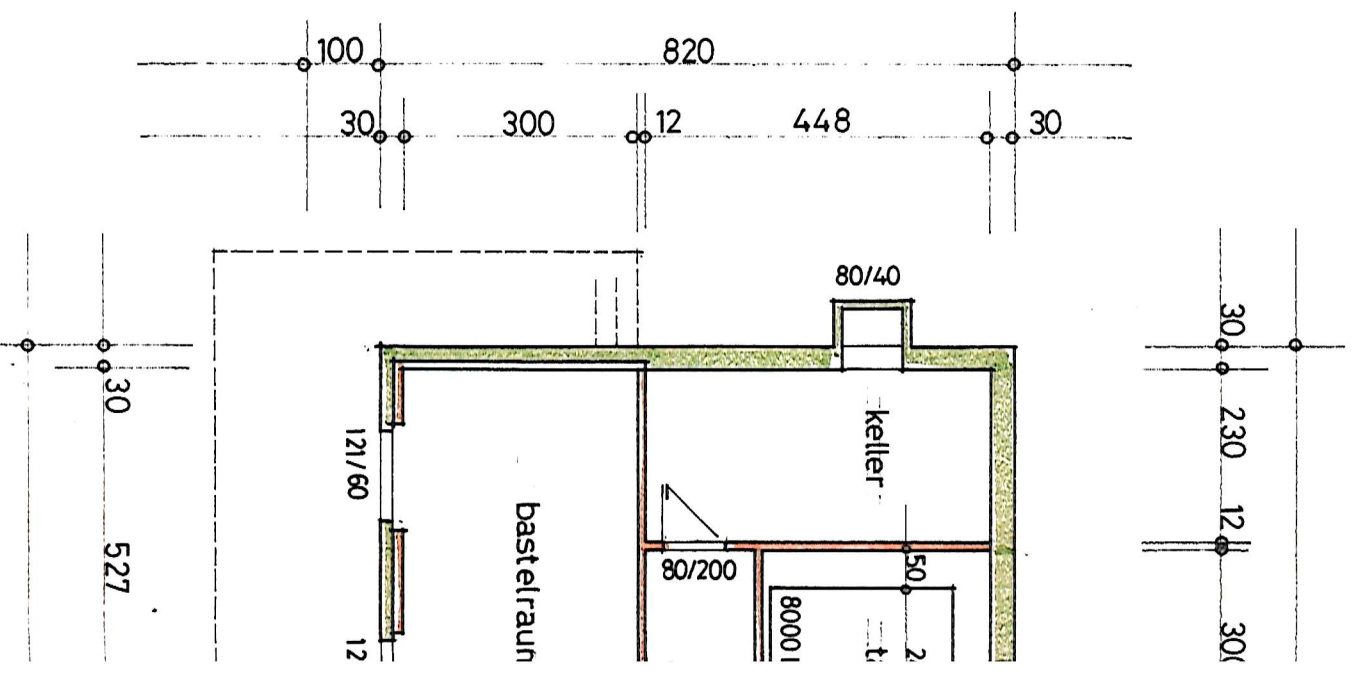

KELLERGEESCHOSS

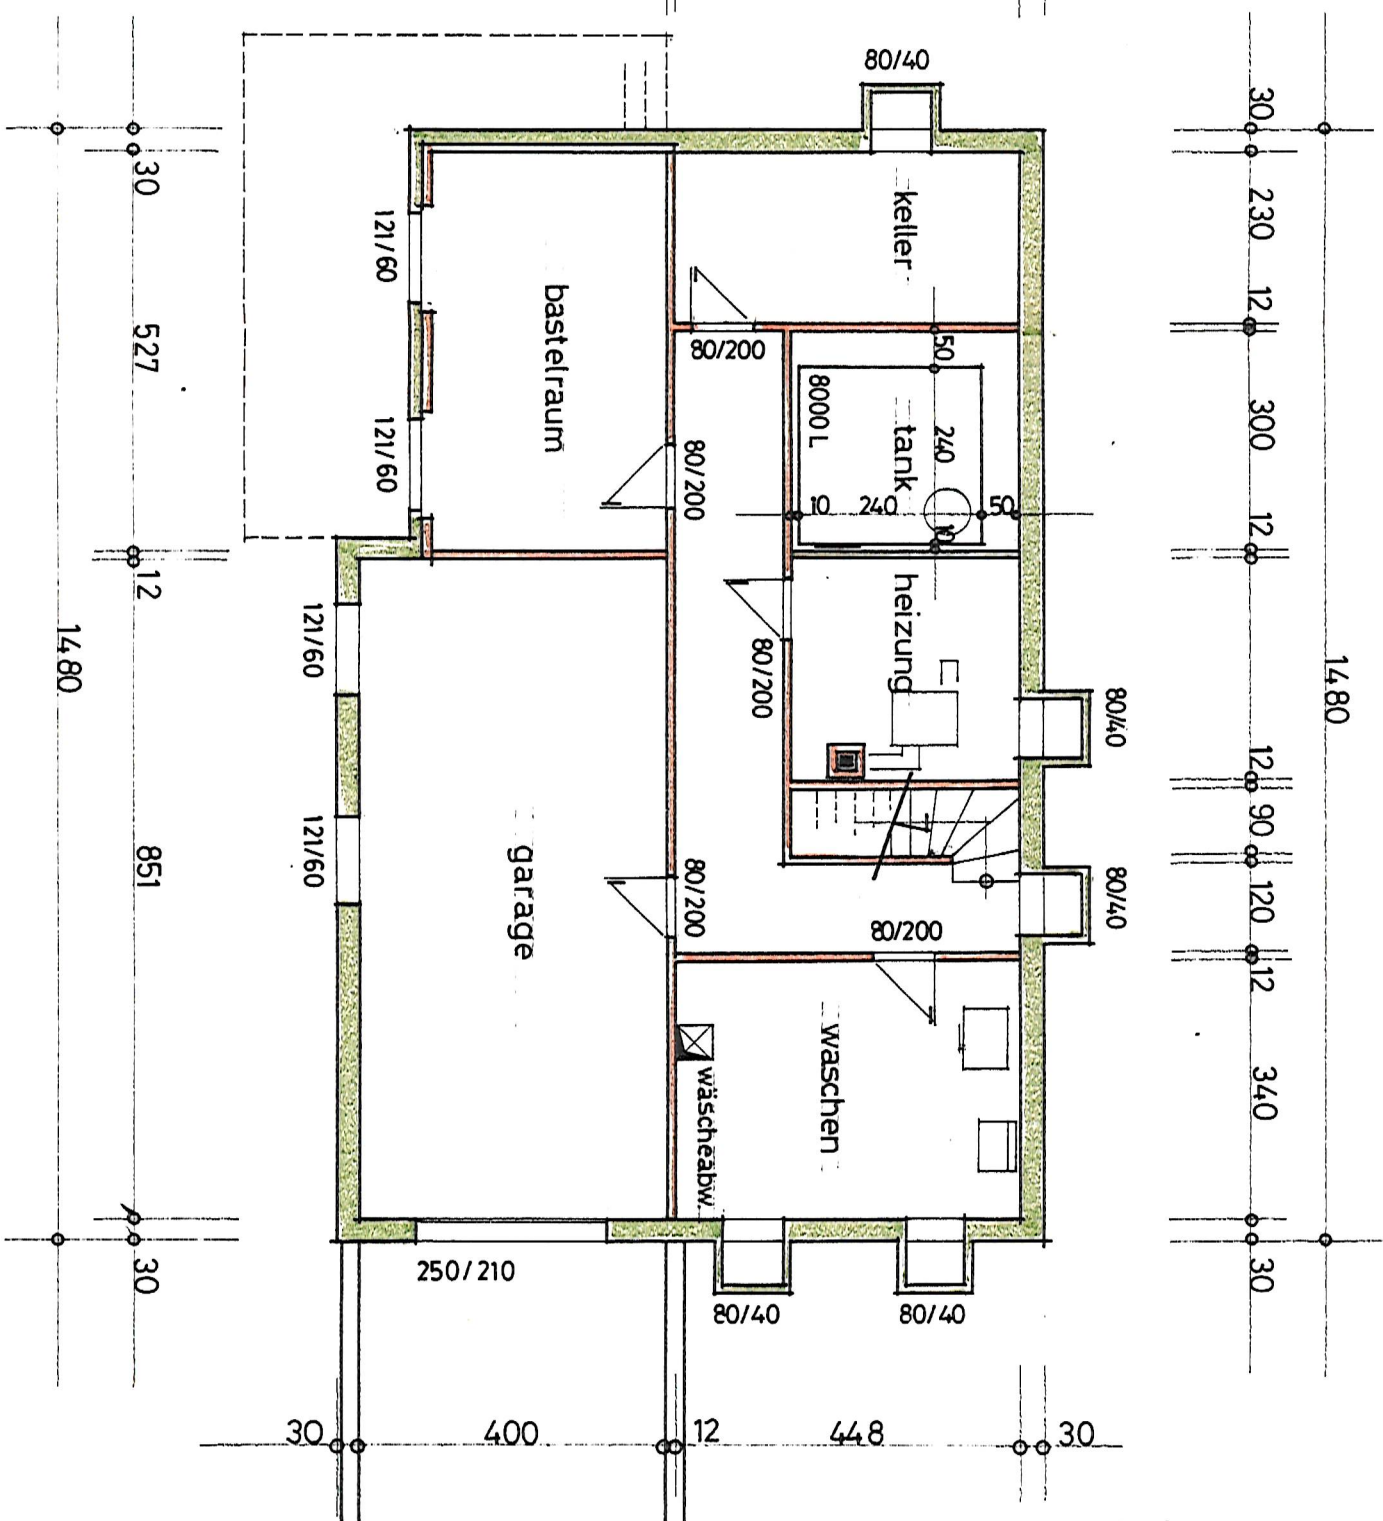

KELLERGESCHOSS

FAMILIENHAUS: HERRN W. SCHÄR KÄSER VON OBERRAMSERN

SADEN PLAN M. 1:100 TYP **A**


IZ WYSS KYBURG - BUCHEGG DAT. 3.4.1970

ER BAUHERR


W. Schär

DER ARCHITEKT


J. Schär

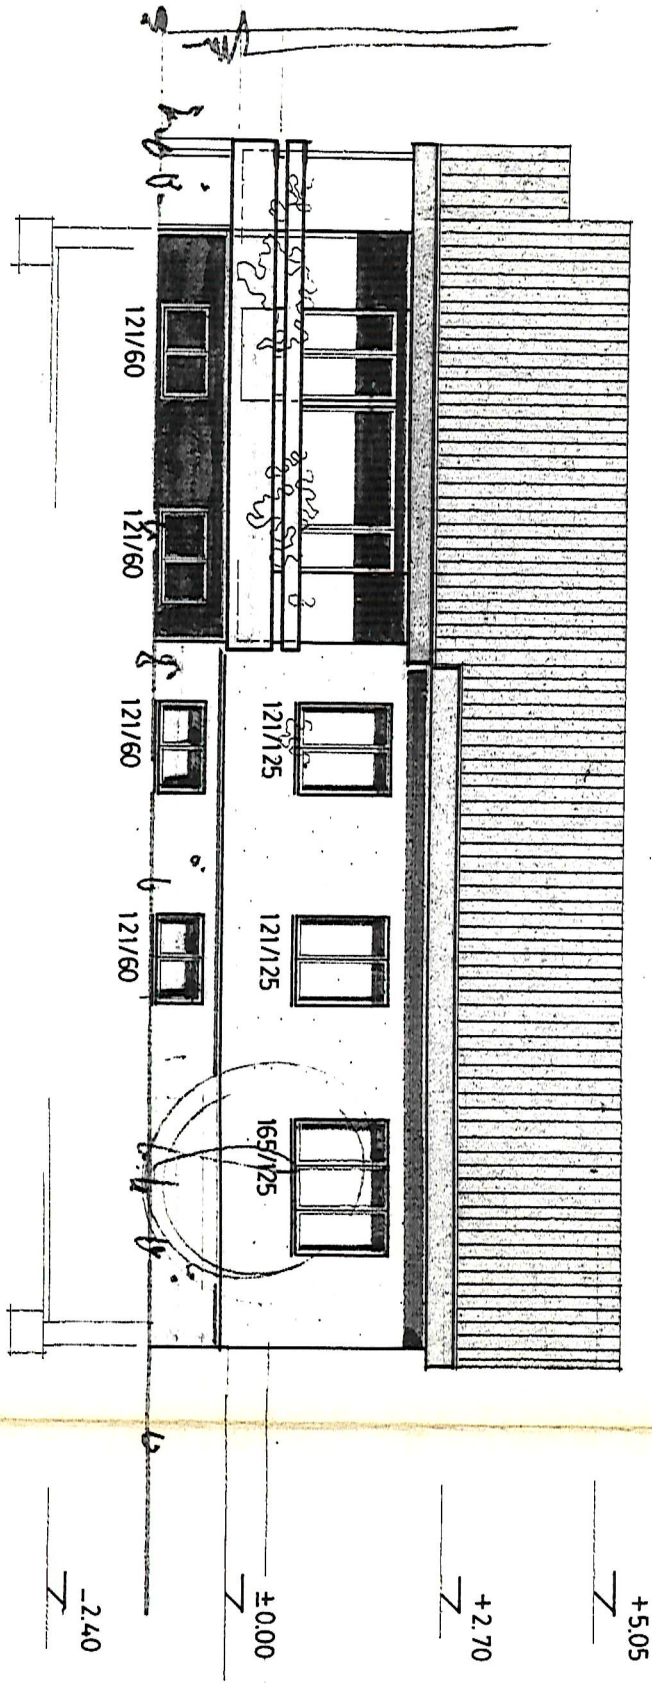


ANSICHT VON SÜDEN

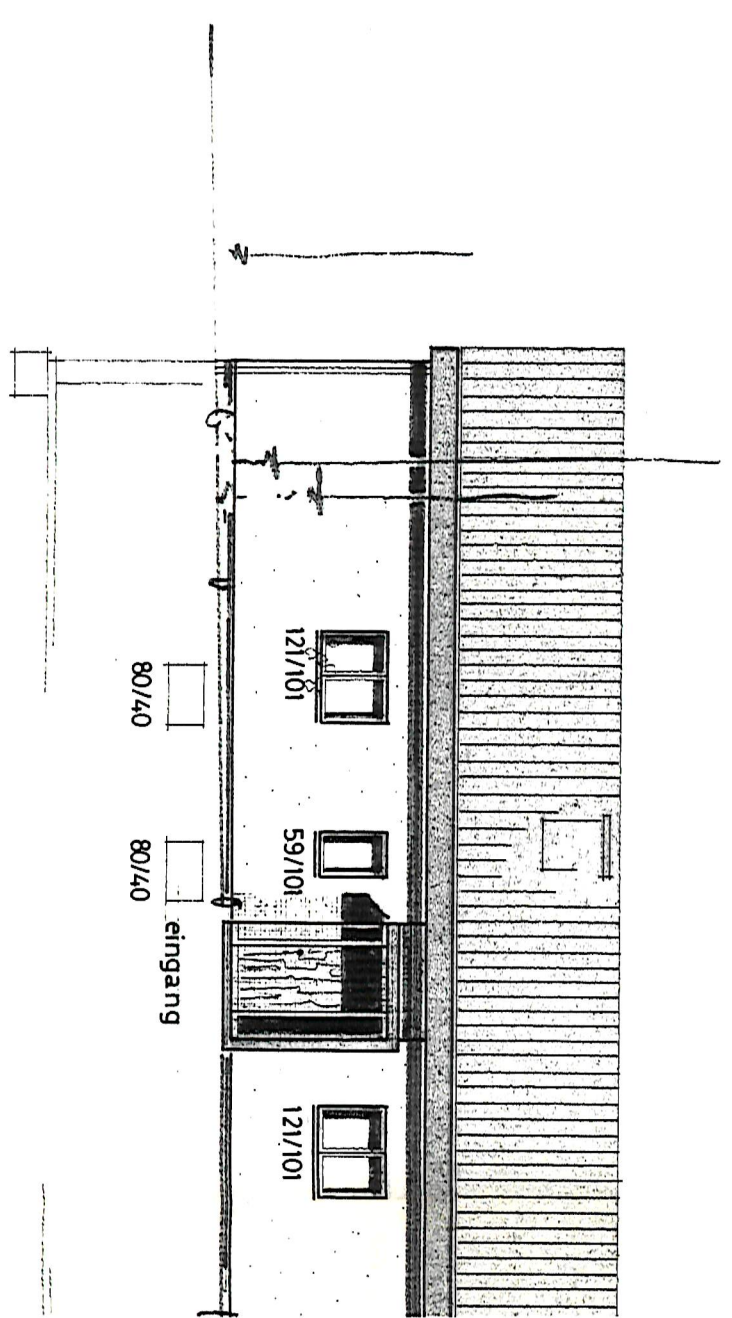

ANSICHT VON NORDEN

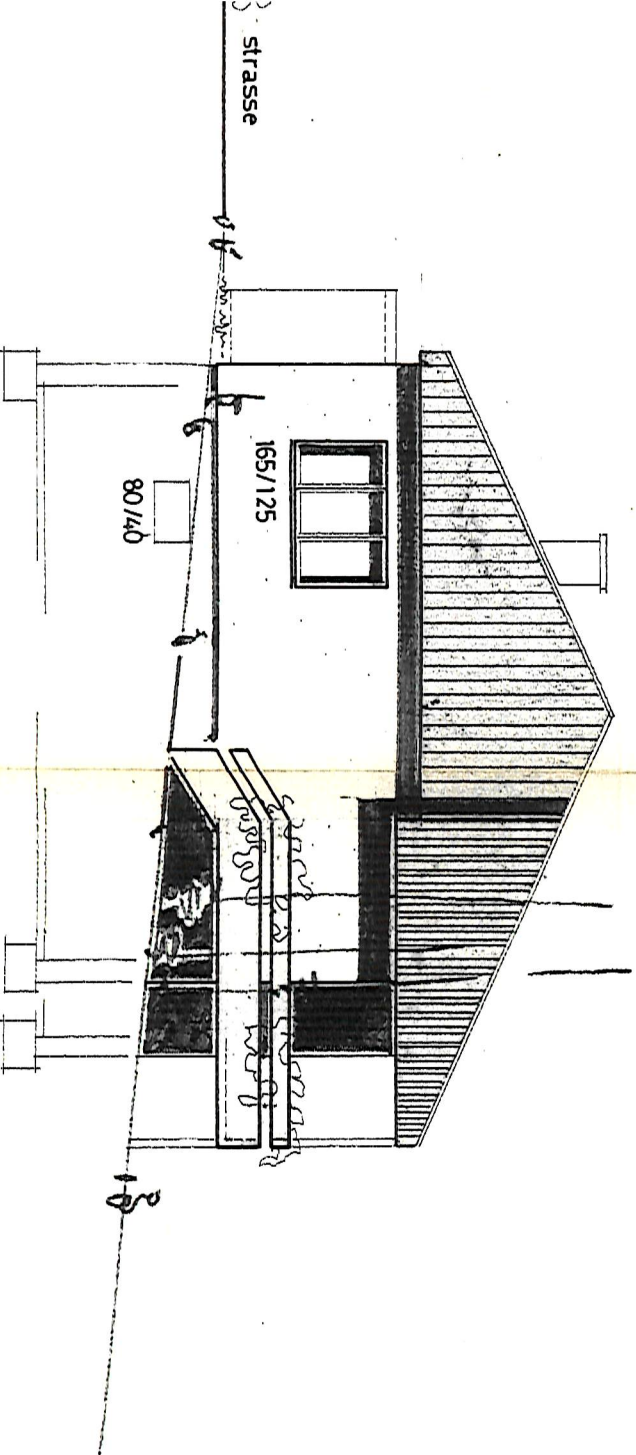

ANSICHT VON WESTEN

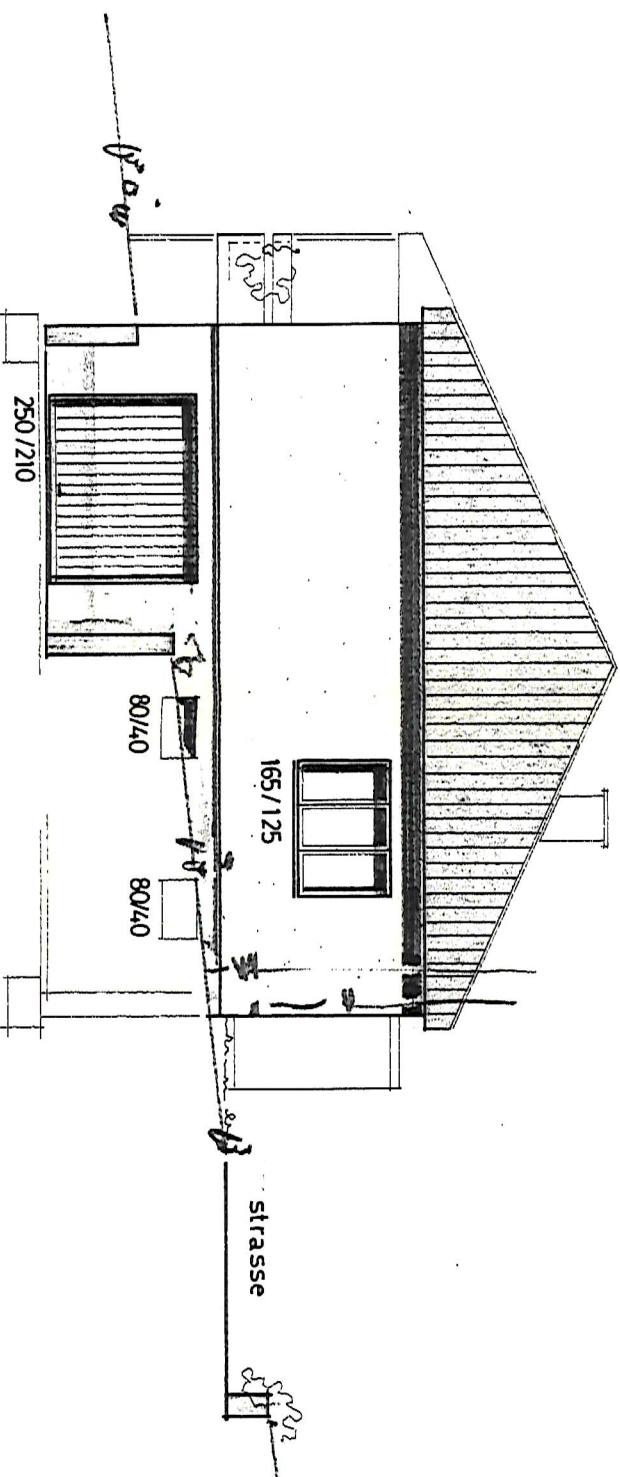

ANSICHT VON OSTEN