



ZEUGHAUSSTRASSE

ZUGANG

4 1/2-ZWG
3

3 1/2-ZWG
15

3 1/2-ZWG
17

5 1/2-ZWG
26

5 1/2-ZWG
27

LANGSAMSTIG 3
3 GESCHOSSE
+ ATTIKA

LANGSAMSTIG 5
3 GESCHOSSE

KINDERGARTEN

INDUSTRIESTRASSE

5 1/2-ZWG

LANGSAMSTIG 1
4 GESCHOSSE
+ ATTIKA

SPIELPLATZ

TIEFGARAGE

12	22	28
13	23	29
14	24	30
15	25	31
16	26	32
17	27	33
18		
19		
20		
21		

34 35 36 37 38 39 40

LANGSAMSTIG 7
4 GESCHOSSE

LANGSAMSTIG 9
4 GESCHOSSE
+ ATTIKA

LANGSAMSTIG 11
6 GESCHOSSE

LANGSAMSTIG 13
14 GESCHOSSE
+ ATTIKA

1 2 3 4 5 6 7 8 9 10 11

LANGSAMSTIGSTRASSE



m 5 10 15 20 25

SITUATION


3 1/2-Zi-Wohnung Typ D

2 1/2-Zi-Wohnung Typ E

3 1/2-Zi-Wohnung Typ F

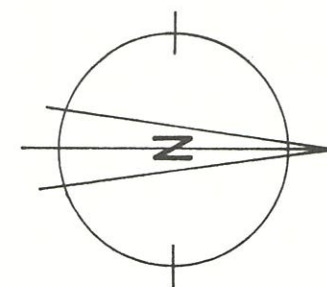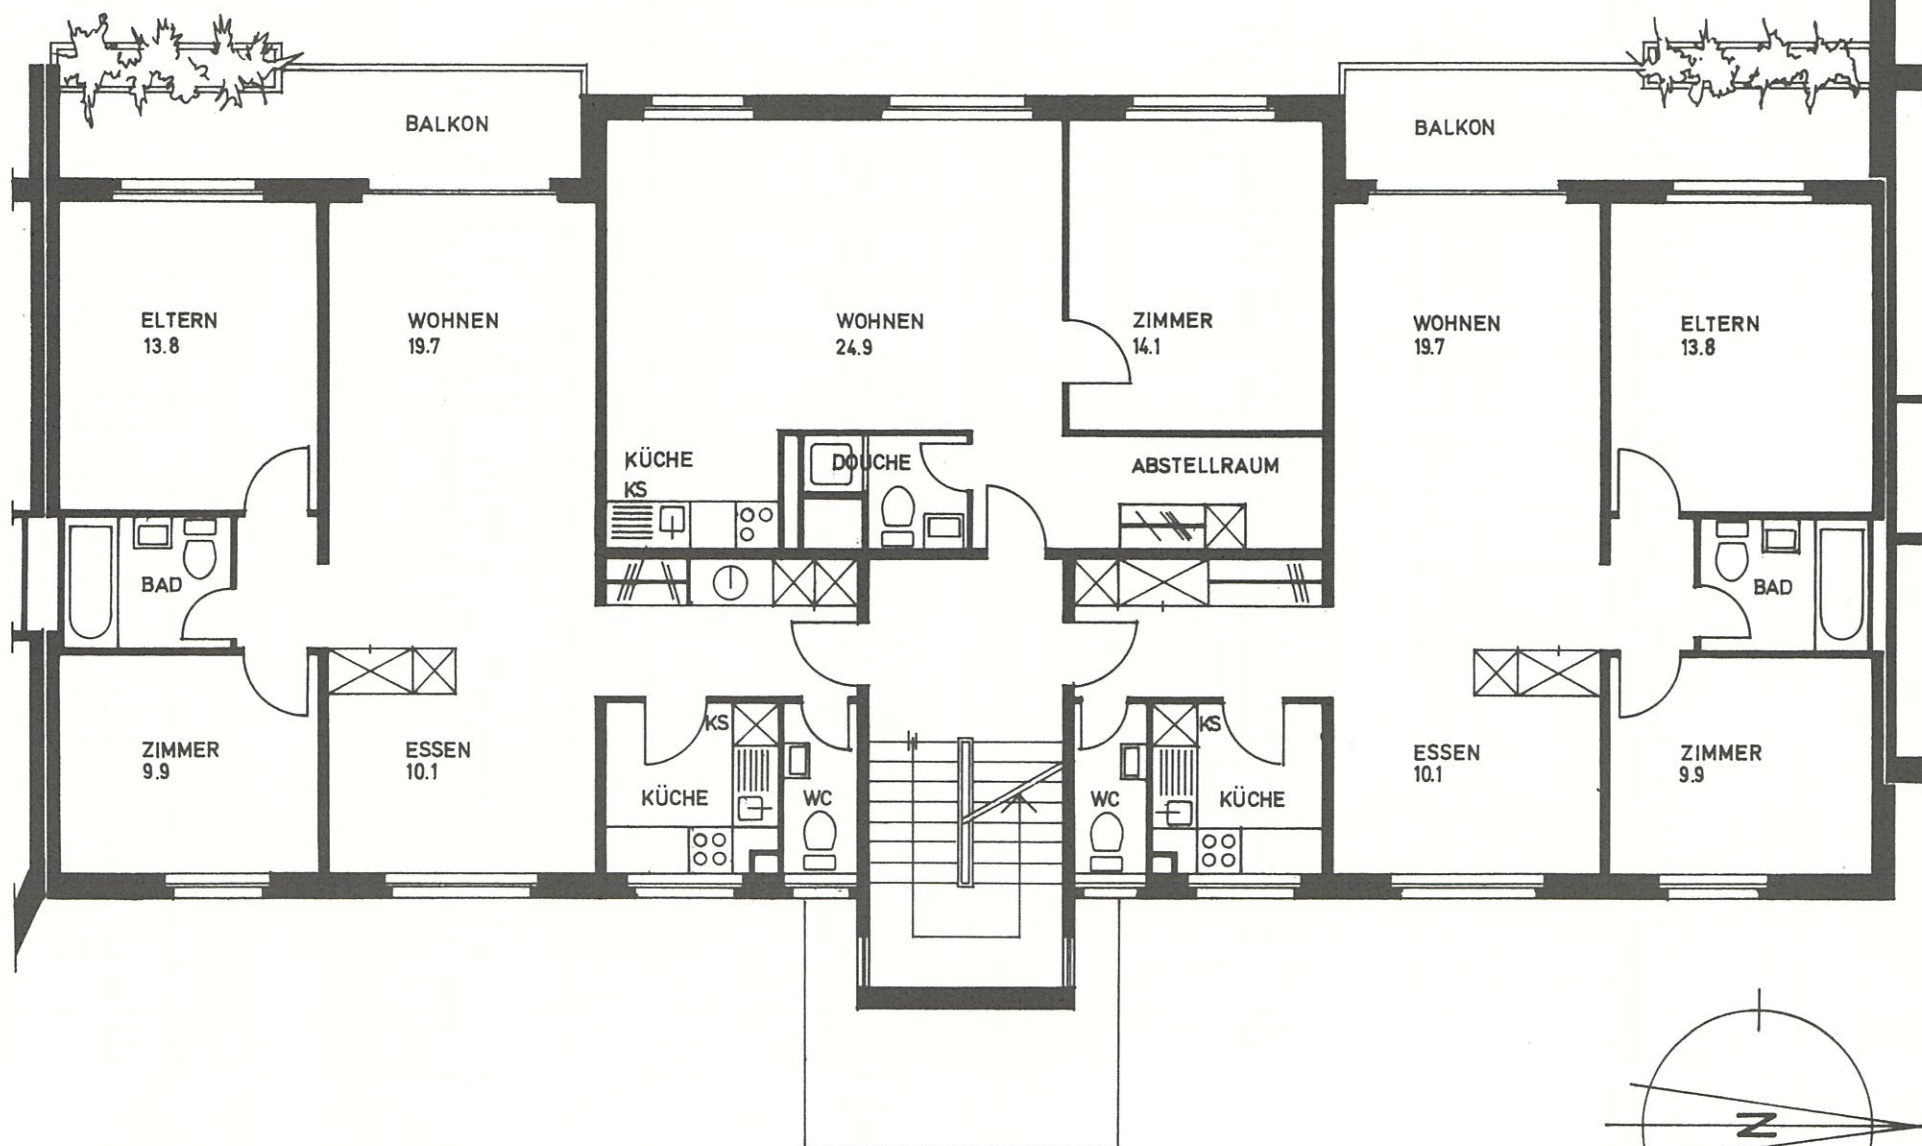

KELLERGECHOSS MST 1 : 100

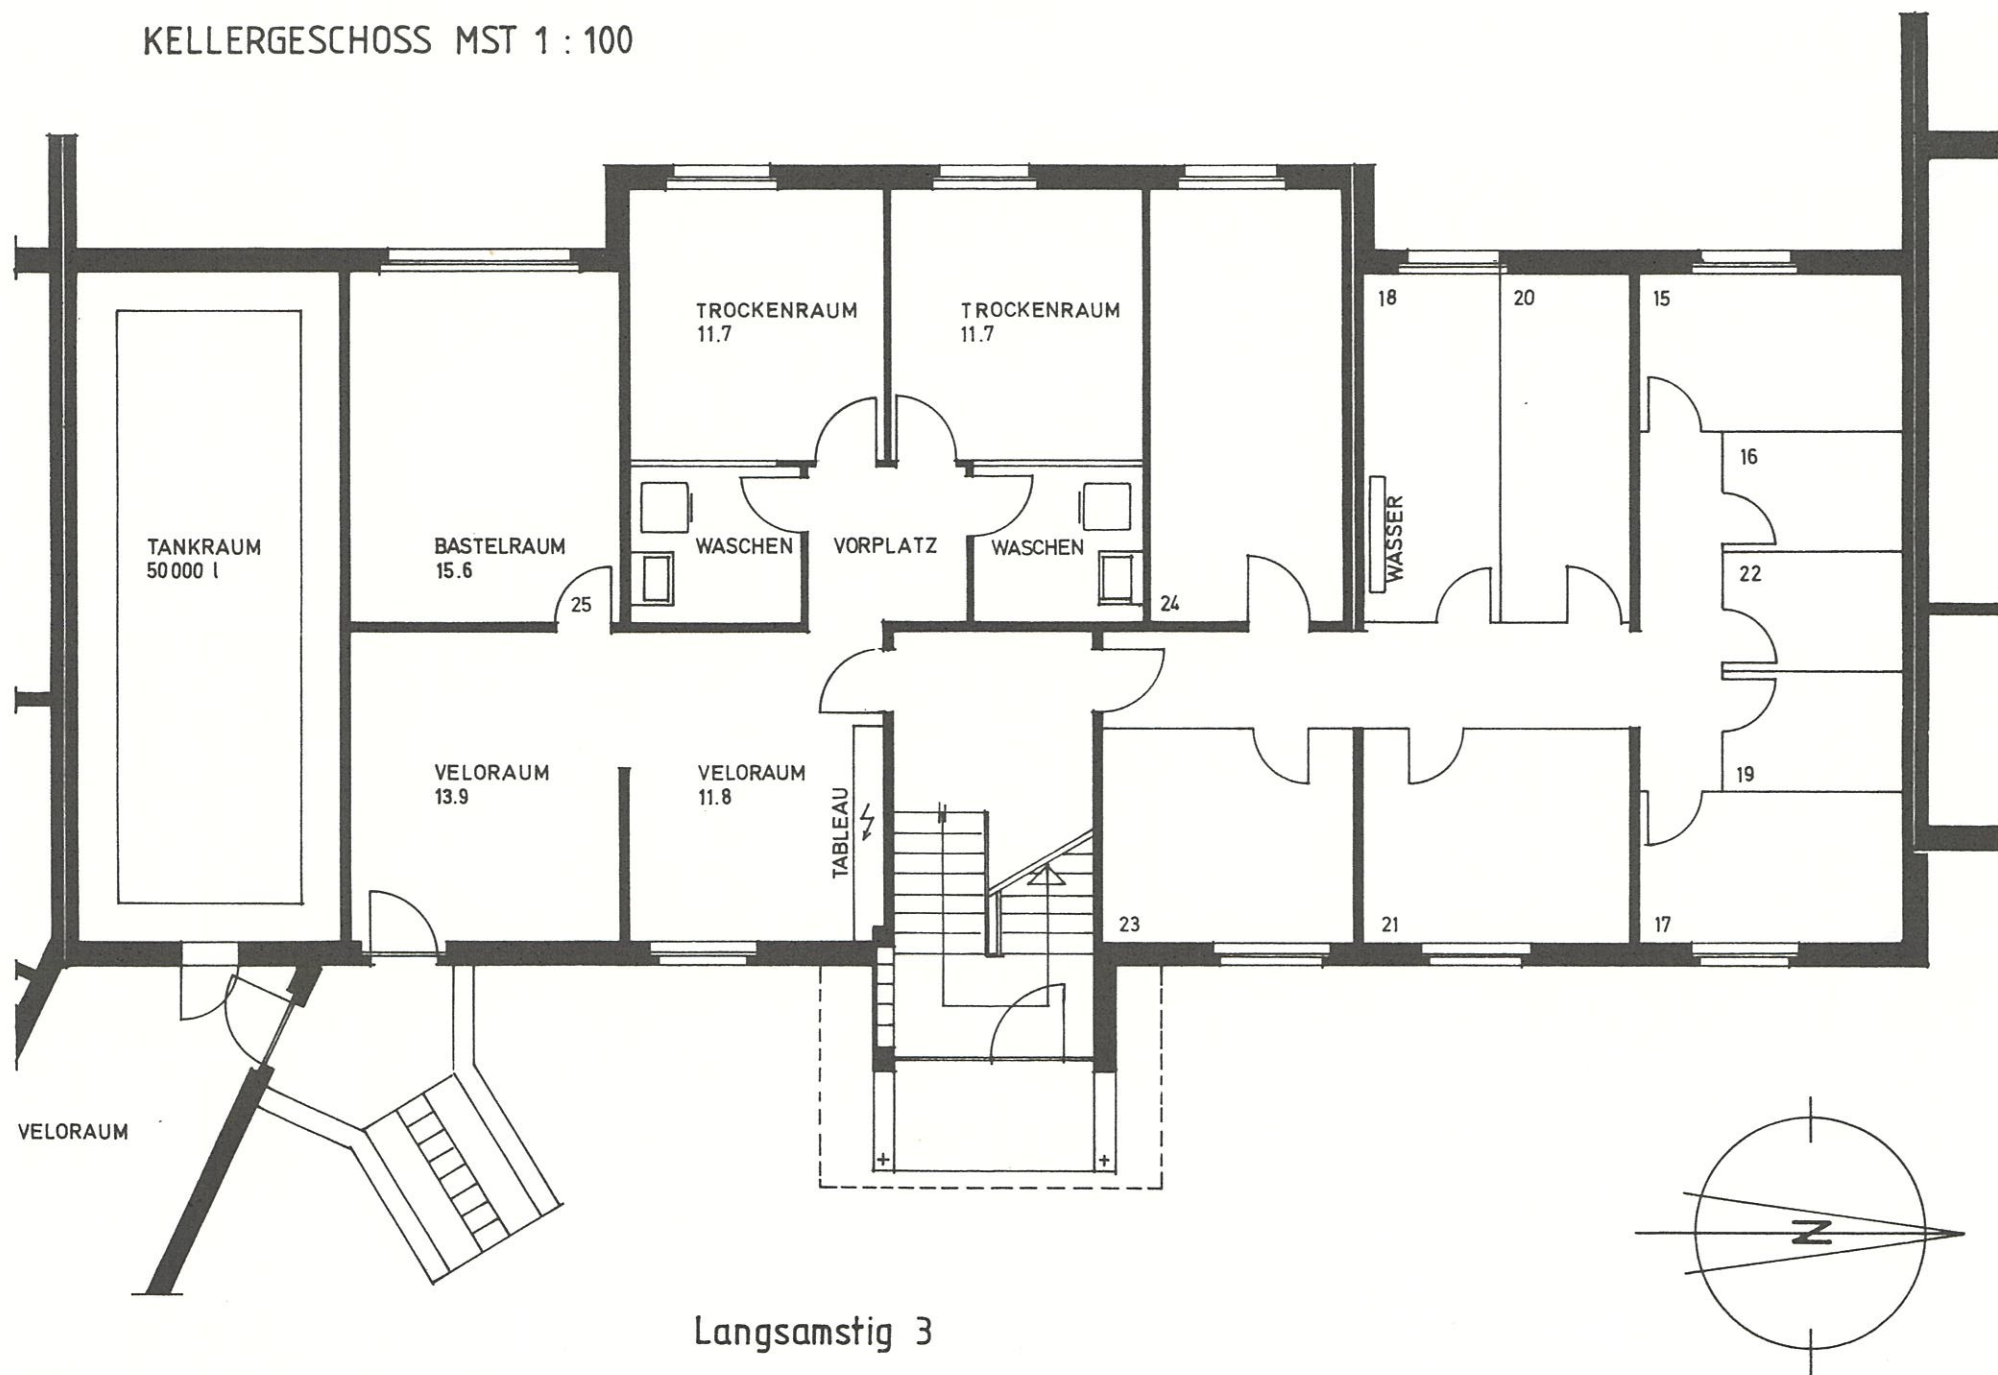


Langsamstig 3

4 1/2 - Zi - Wohnung Typ L

2 1/2 - Zi - Wohnung Typ M



3 1/2 - Zi - Wohnung Typ N

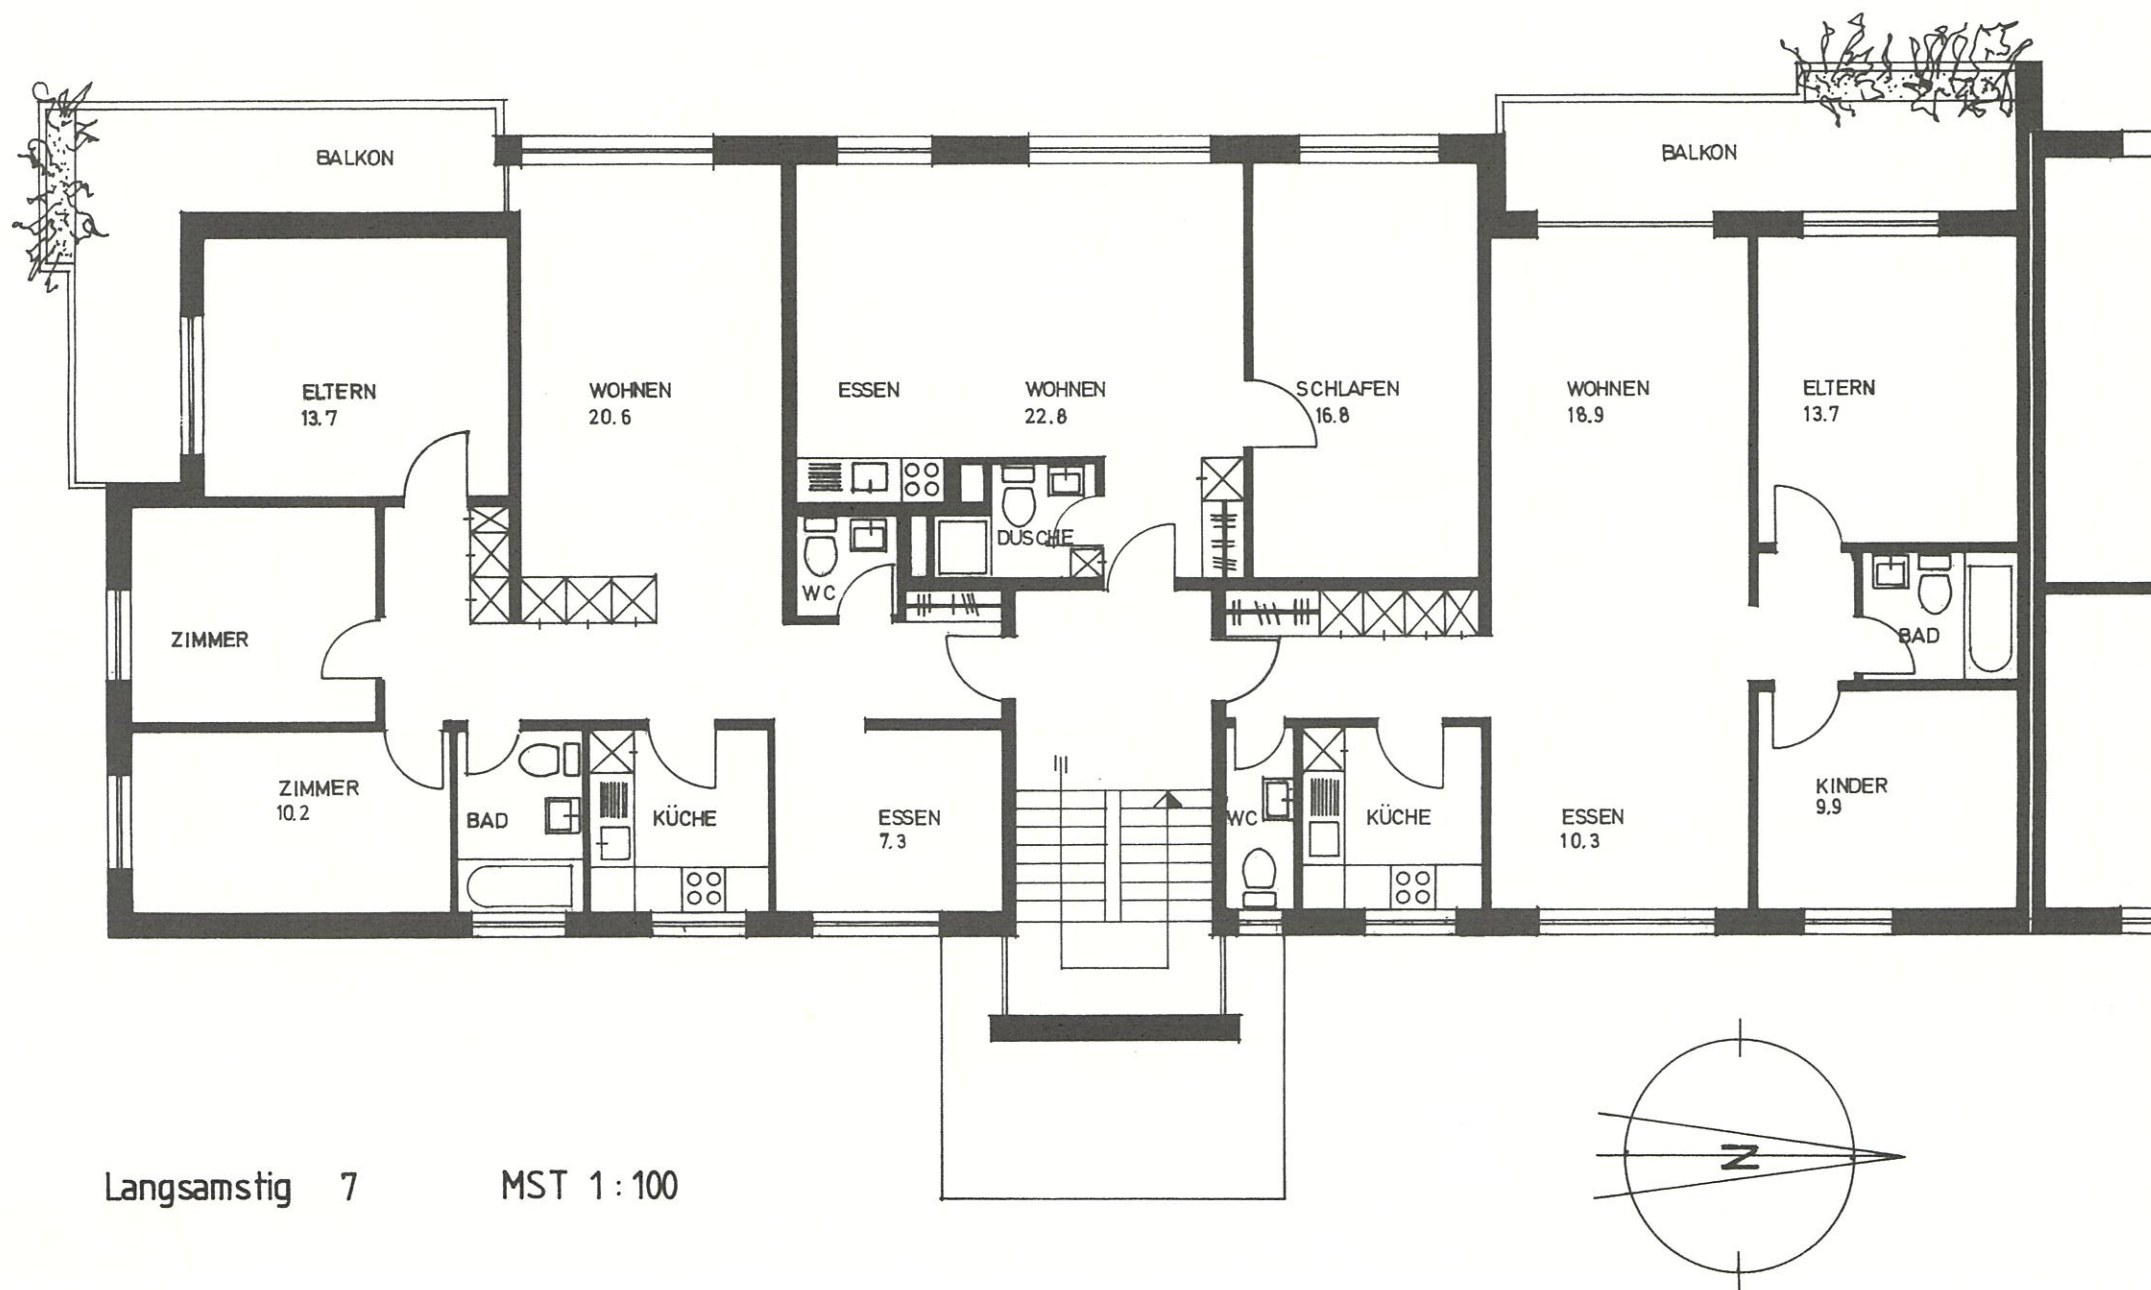

Langsamstig 7

MST 1 : 100

1. UNTERGESCHOSS MST 1:100

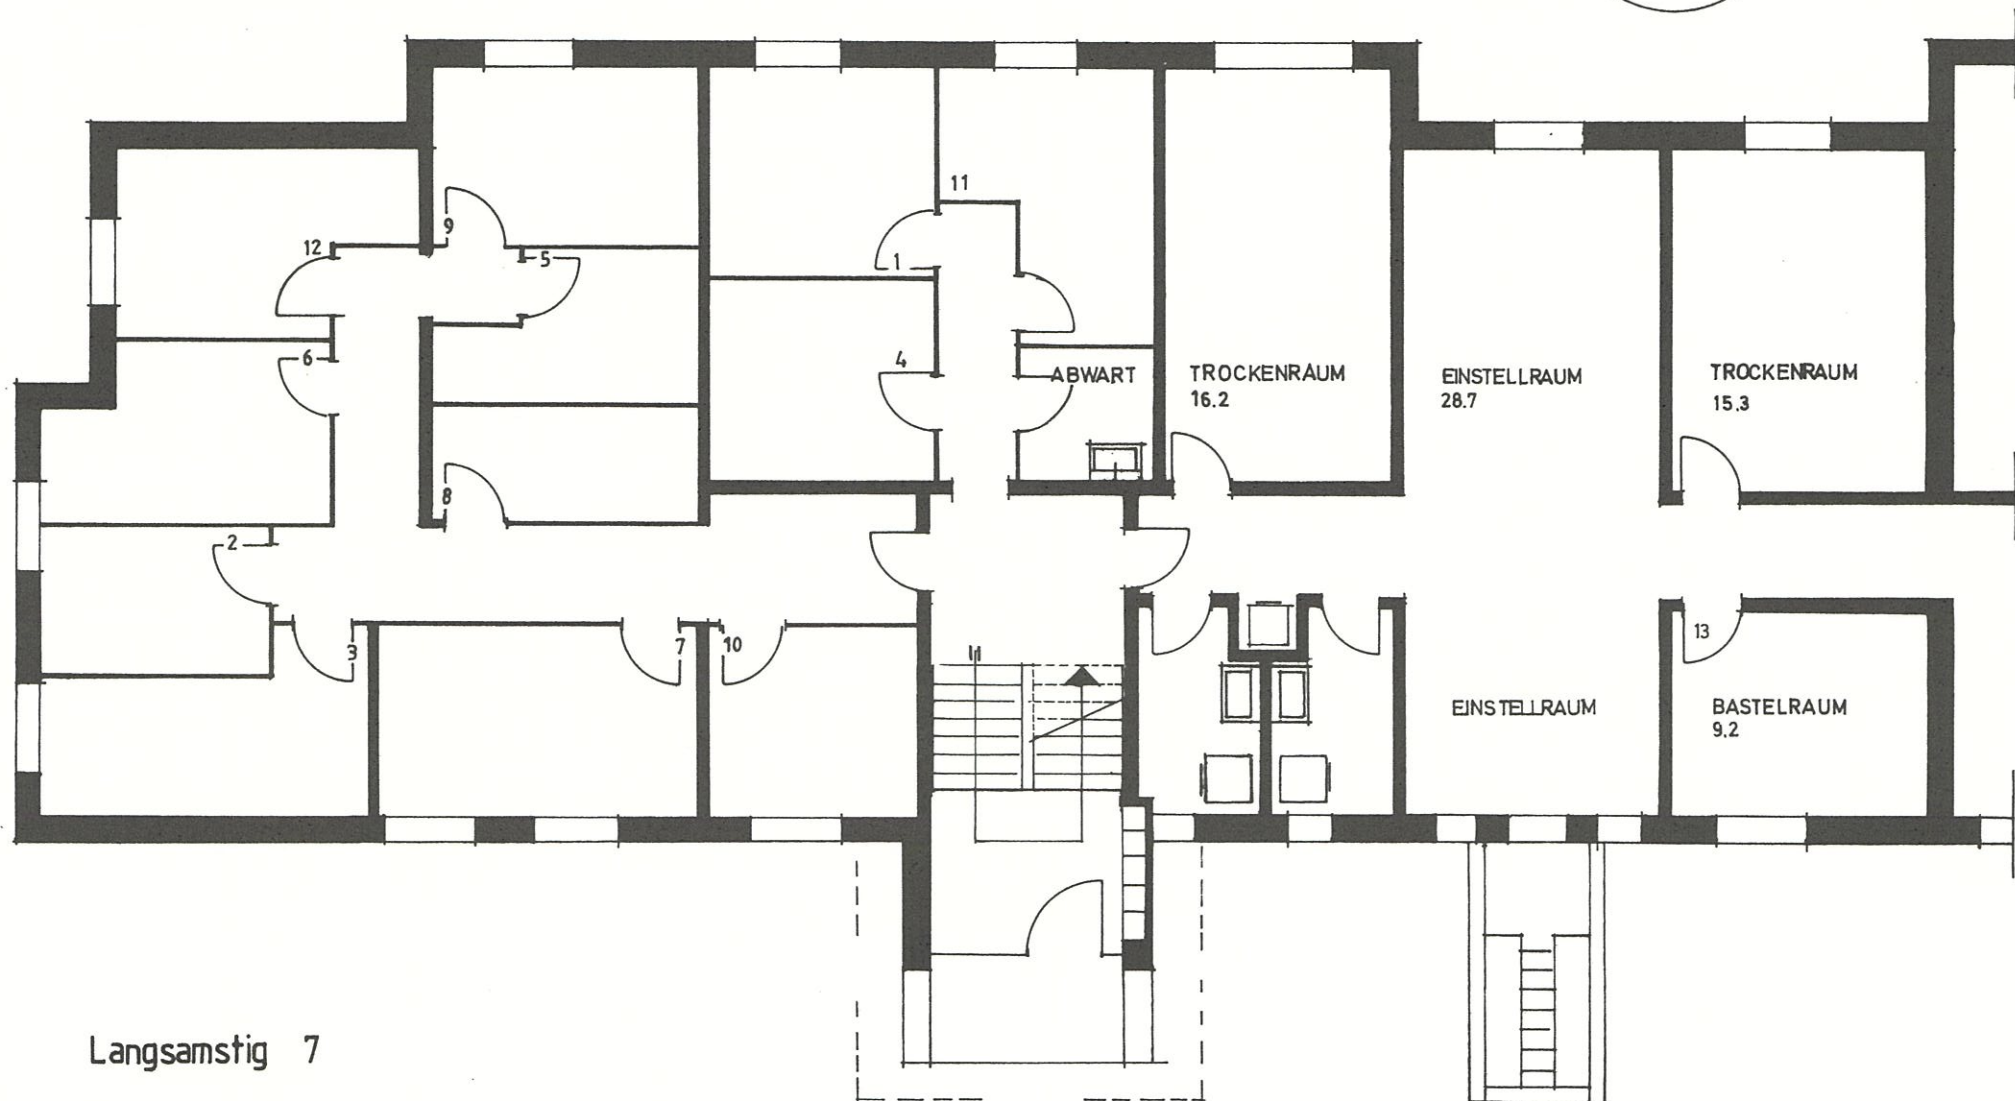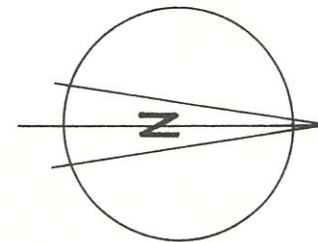

Langsamstig 7

TIEFGARAGE MST ca. 1:400

