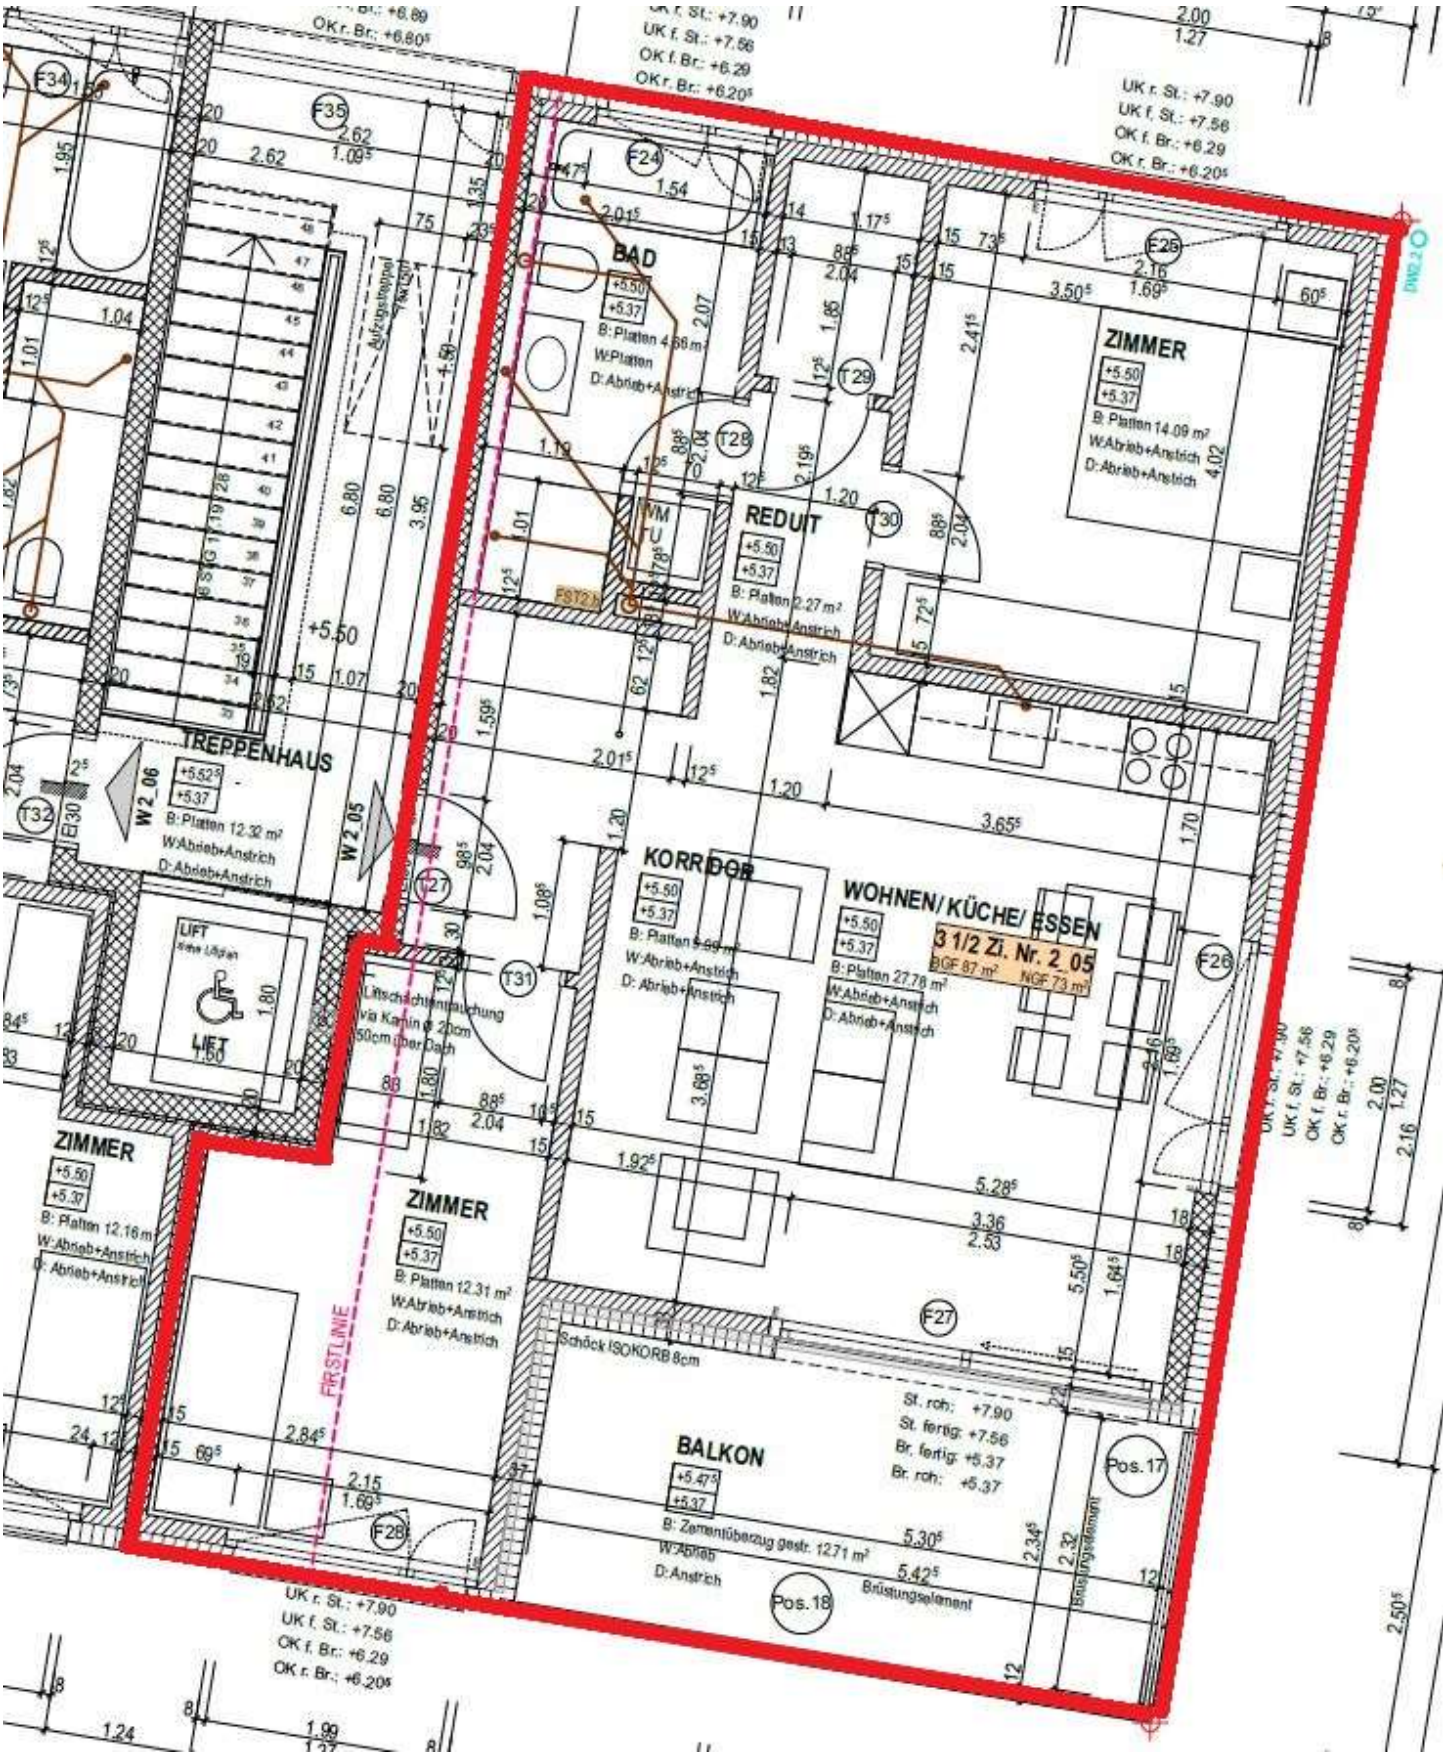

BAD
+5.50
+5.37
B: Platten 4.66 m²
W:Platten
D: Abrieb+Anstrich
ZIMMER
+5.50
+5.37
B: Platten 14.09 m²
W:Abrieb+Anstrich
D:Abrieb+Anstrich
REDUIT
+5.50
+5.37
B: Platten 2.27 m²
W:Abrieb+Anstrich
D:Abrieb+Anstrich
TREPPENHAUS
+5.52⁵
+5.37
B: Platten 12.32 m²
W:Abrieb+Anstrich
D:Abrieb+Anstrich
KORRIDOR
+5.50
+5.37
B: Platten 5.69 m²
W:Abrieb+Anstrich
D: Abrieb+Anstrich
WOHNEN/ KÜCHE/ ESSEN
+5.50
+5.37
B: Platten 27.78 m²
W:Abrieb+Anstrich
D:Abrieb+Anstrich
3 1/2 Zi. Nr. 2_05
BGF 87 m² NGF 73 m²
ZIMMER
+5.50
+5.37
B: Platten 12.16 m²
W:Abrieb+Anstrich
D: Abrieb+Anstrich
ZIMMER
+5.50
+5.37
B: Platten 12.31 m²
W:Abrieb+Anstrich
D:Abrieb+Anstrich
BALKON
+5.47⁵
+5.37
B: Zementüberzug gestr. 12.71 m²
W:Abrieb
D:Anstrich
LIFT
LIFT
Schöck ISOKORB 8cm
FIRSTLINIE
St. roh: +7.90
St. fertig: +7.56
Br. fertig: +6.37
Br. roh: +6.37
Pos.17
Pos.18
Brüstungselement
UK r. St.: +7.90
UK f. St.: +7.56
OK f. Br.: +6.29
OK r. Br.: +6.20⁵
W2_06
W2_05
F34
F35
F24
F25
F26
F27
F28
T28
T29
T30
T31
T32
+5.50