


MOOSHALDE 43 ATTIKAGESCHOSS

Mooshalde 45 gegengleich

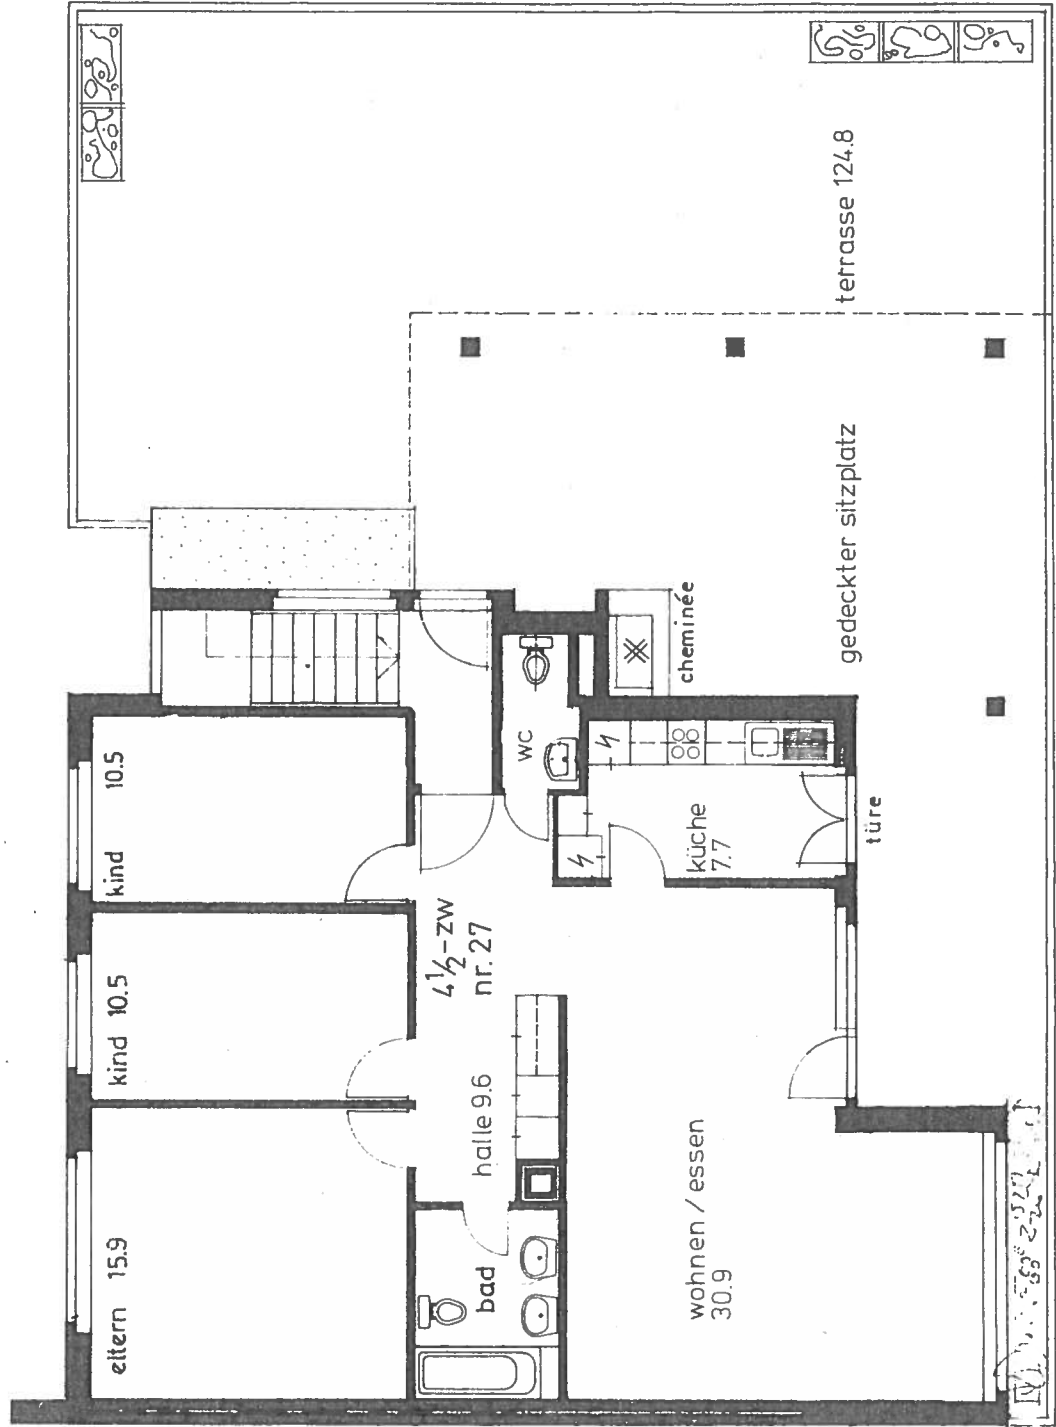

M 1 : 100