


NACHISOLIEREN DER BEST. FASSADE  
WÄRMEDÄMMUNG 80 MM

MFB

MFB

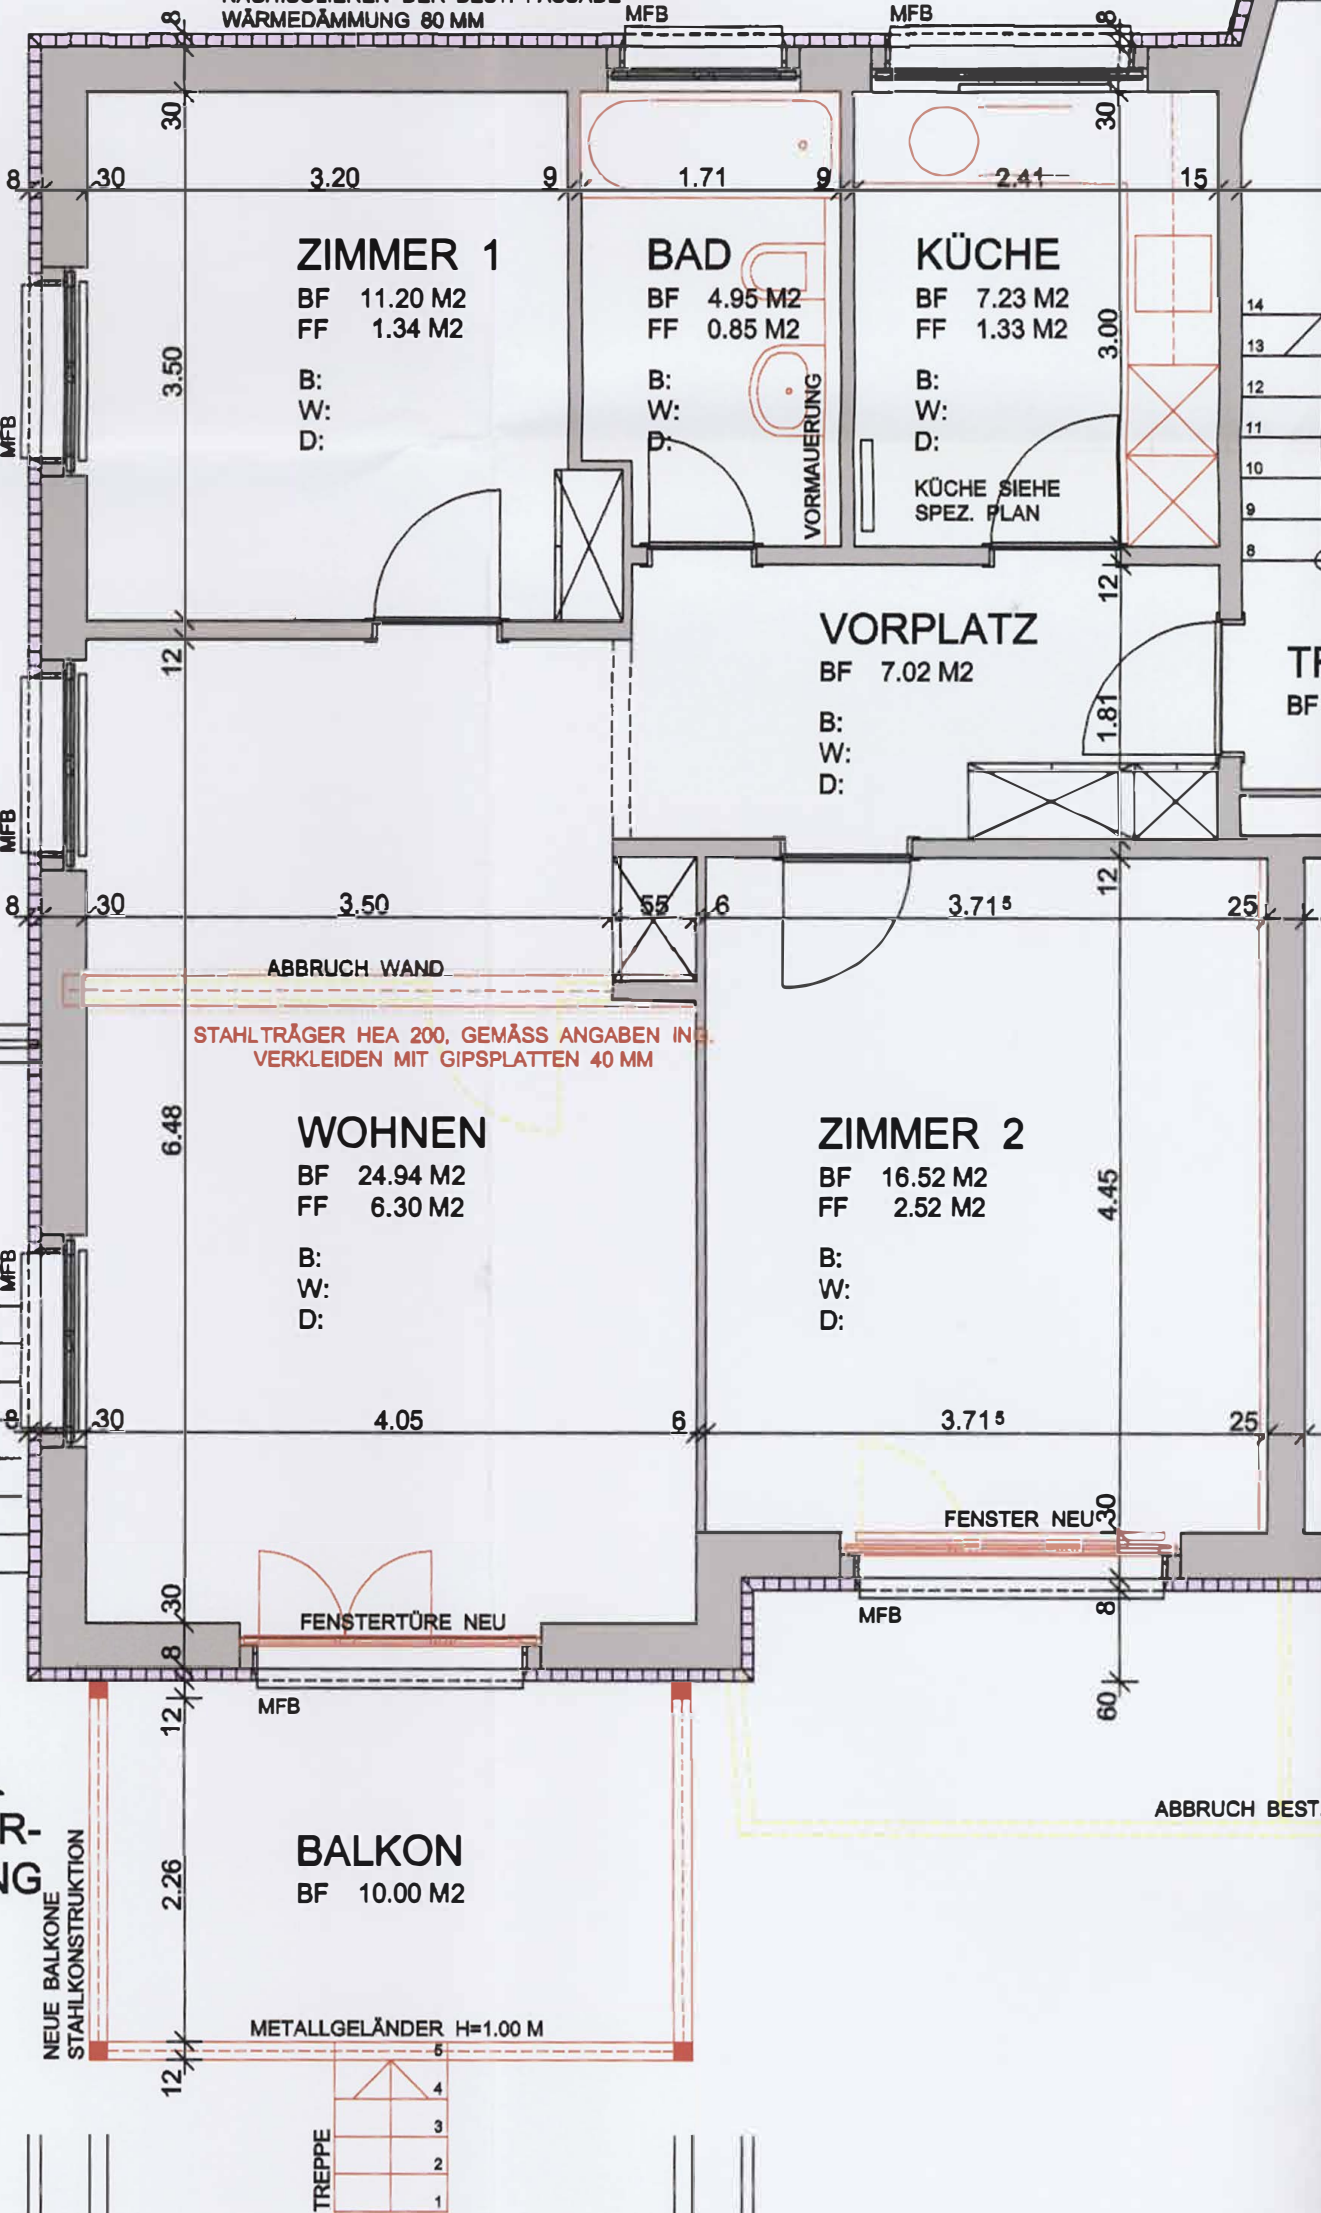

14  
13  
12  
11  
10  
9  
8

TR  
BF

ABBRUCH BEST.

LER-  
ANG

TREPPE