


01/1.27 9/12.17  
59/1.25 10/2.07  
79/21 81/1.27  
10/2.07 59/1.25

Brütungsmauer in Kalksandstein 9 cm  
1 cm vor Estrichmauer vorliegend

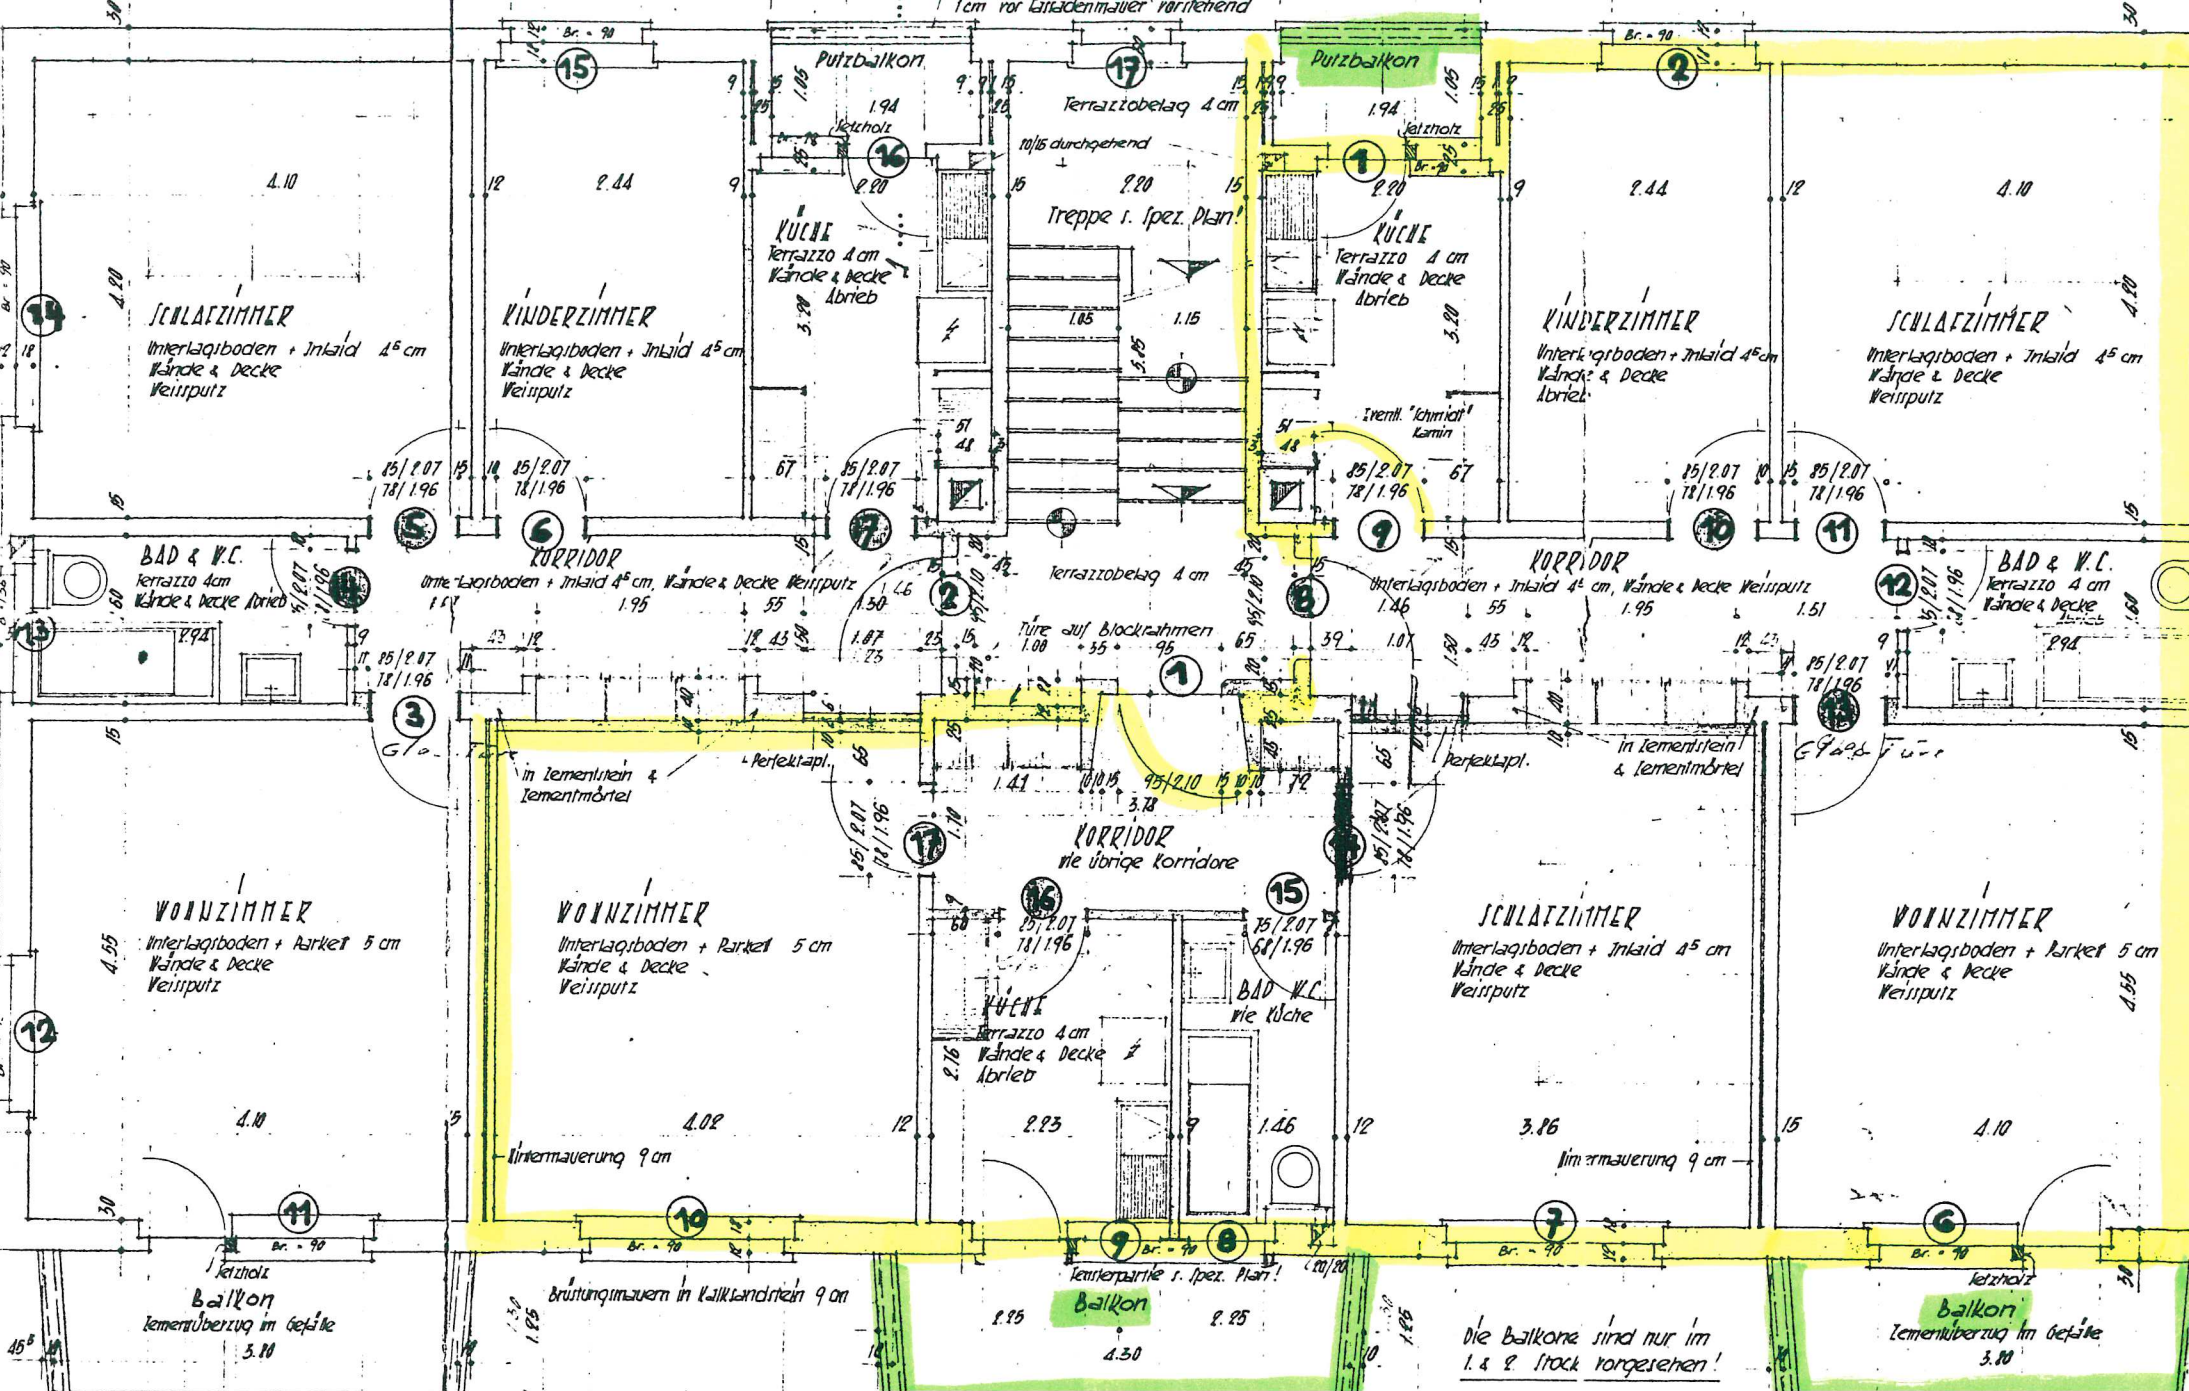

**Schlafzimmer**  
Unterlagsboden + Intalid 4<sup>o</sup> cm  
Kante & Decke  
Weissputz

**Kinderzimmer**  
Unterlagsboden + Intalid 4<sup>o</sup> cm  
Kante & Decke  
Weissputz

**Küche**  
Terraazzo 4 cm  
Kante & Decke  
Abrieb

**Küche**  
Terraazzo 4 cm  
Kante & Decke  
Abrieb

**Kinderzimmer**  
Unterlagsboden + Intalid 4<sup>o</sup> cm  
Kante & Decke  
Abrieb

**Schlafzimmer**  
Unterlagsboden + Intalid 4<sup>o</sup> cm  
Kante & Decke  
Weissputz

**BAD & W.C.**  
Terraazzo 4 cm  
Kante & Decke  
Abrieb

**Korridor**  
Unterlagsboden + Intalid 4<sup>o</sup> cm, Kante & Decke Weissputz

**BAD & W.C.**  
Terraazzo 4 cm  
Kante & Decke  
Abrieb

**Wohnzimmer**  
Unterlagsboden + Parkett 5 cm  
Kante & Decke  
Weissputz

**Wohnzimmer**  
Unterlagsboden + Parkett 5 cm  
Kante & Decke  
Weissputz

**Küche**  
Terraazzo 4 cm  
Kante & Decke  
Abrieb

**BAD W.C.**  
wie Küche

**Schlafzimmer**  
Unterlagsboden + Intalid 4<sup>o</sup> cm  
Kante & Decke  
Weissputz

**Wohnzimmer**  
Unterlagsboden + Parkett 5 cm  
Kante & Decke  
Weissputz

die Balkone sind nur im  
1. & 2. Stock vorgesehen!

Balkon  
Tementüberzug im Gefälle  
3.10