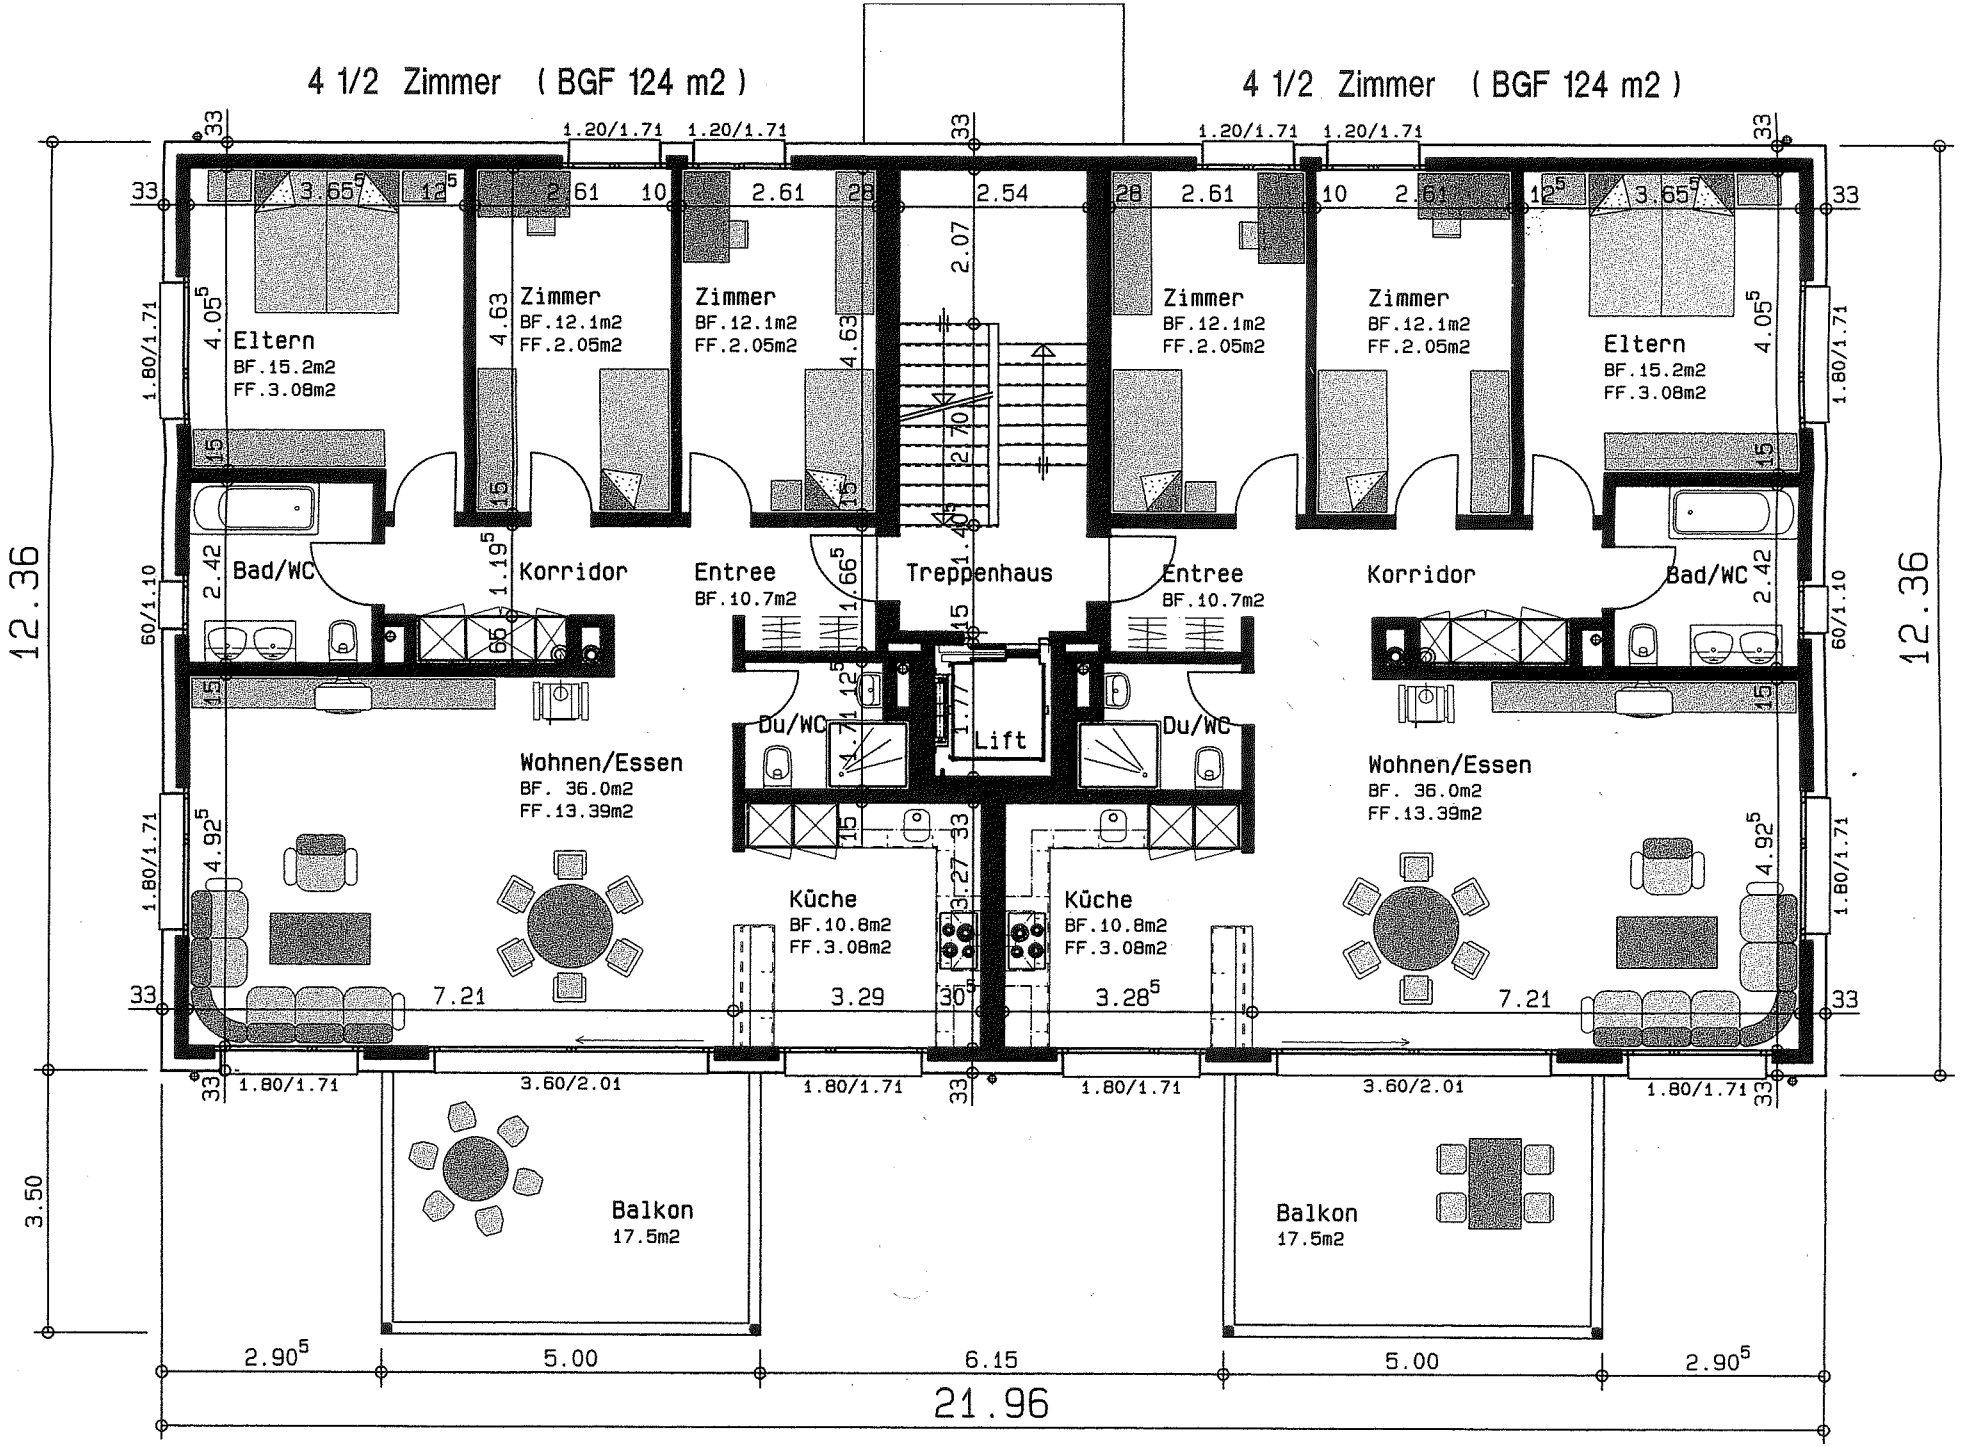

Grundriss 1.+2. Obergeschoss Häuser 5,7 Mst. 1:100