



FERTIG: ±0.00
ROH: - 14
B:
W:
D:

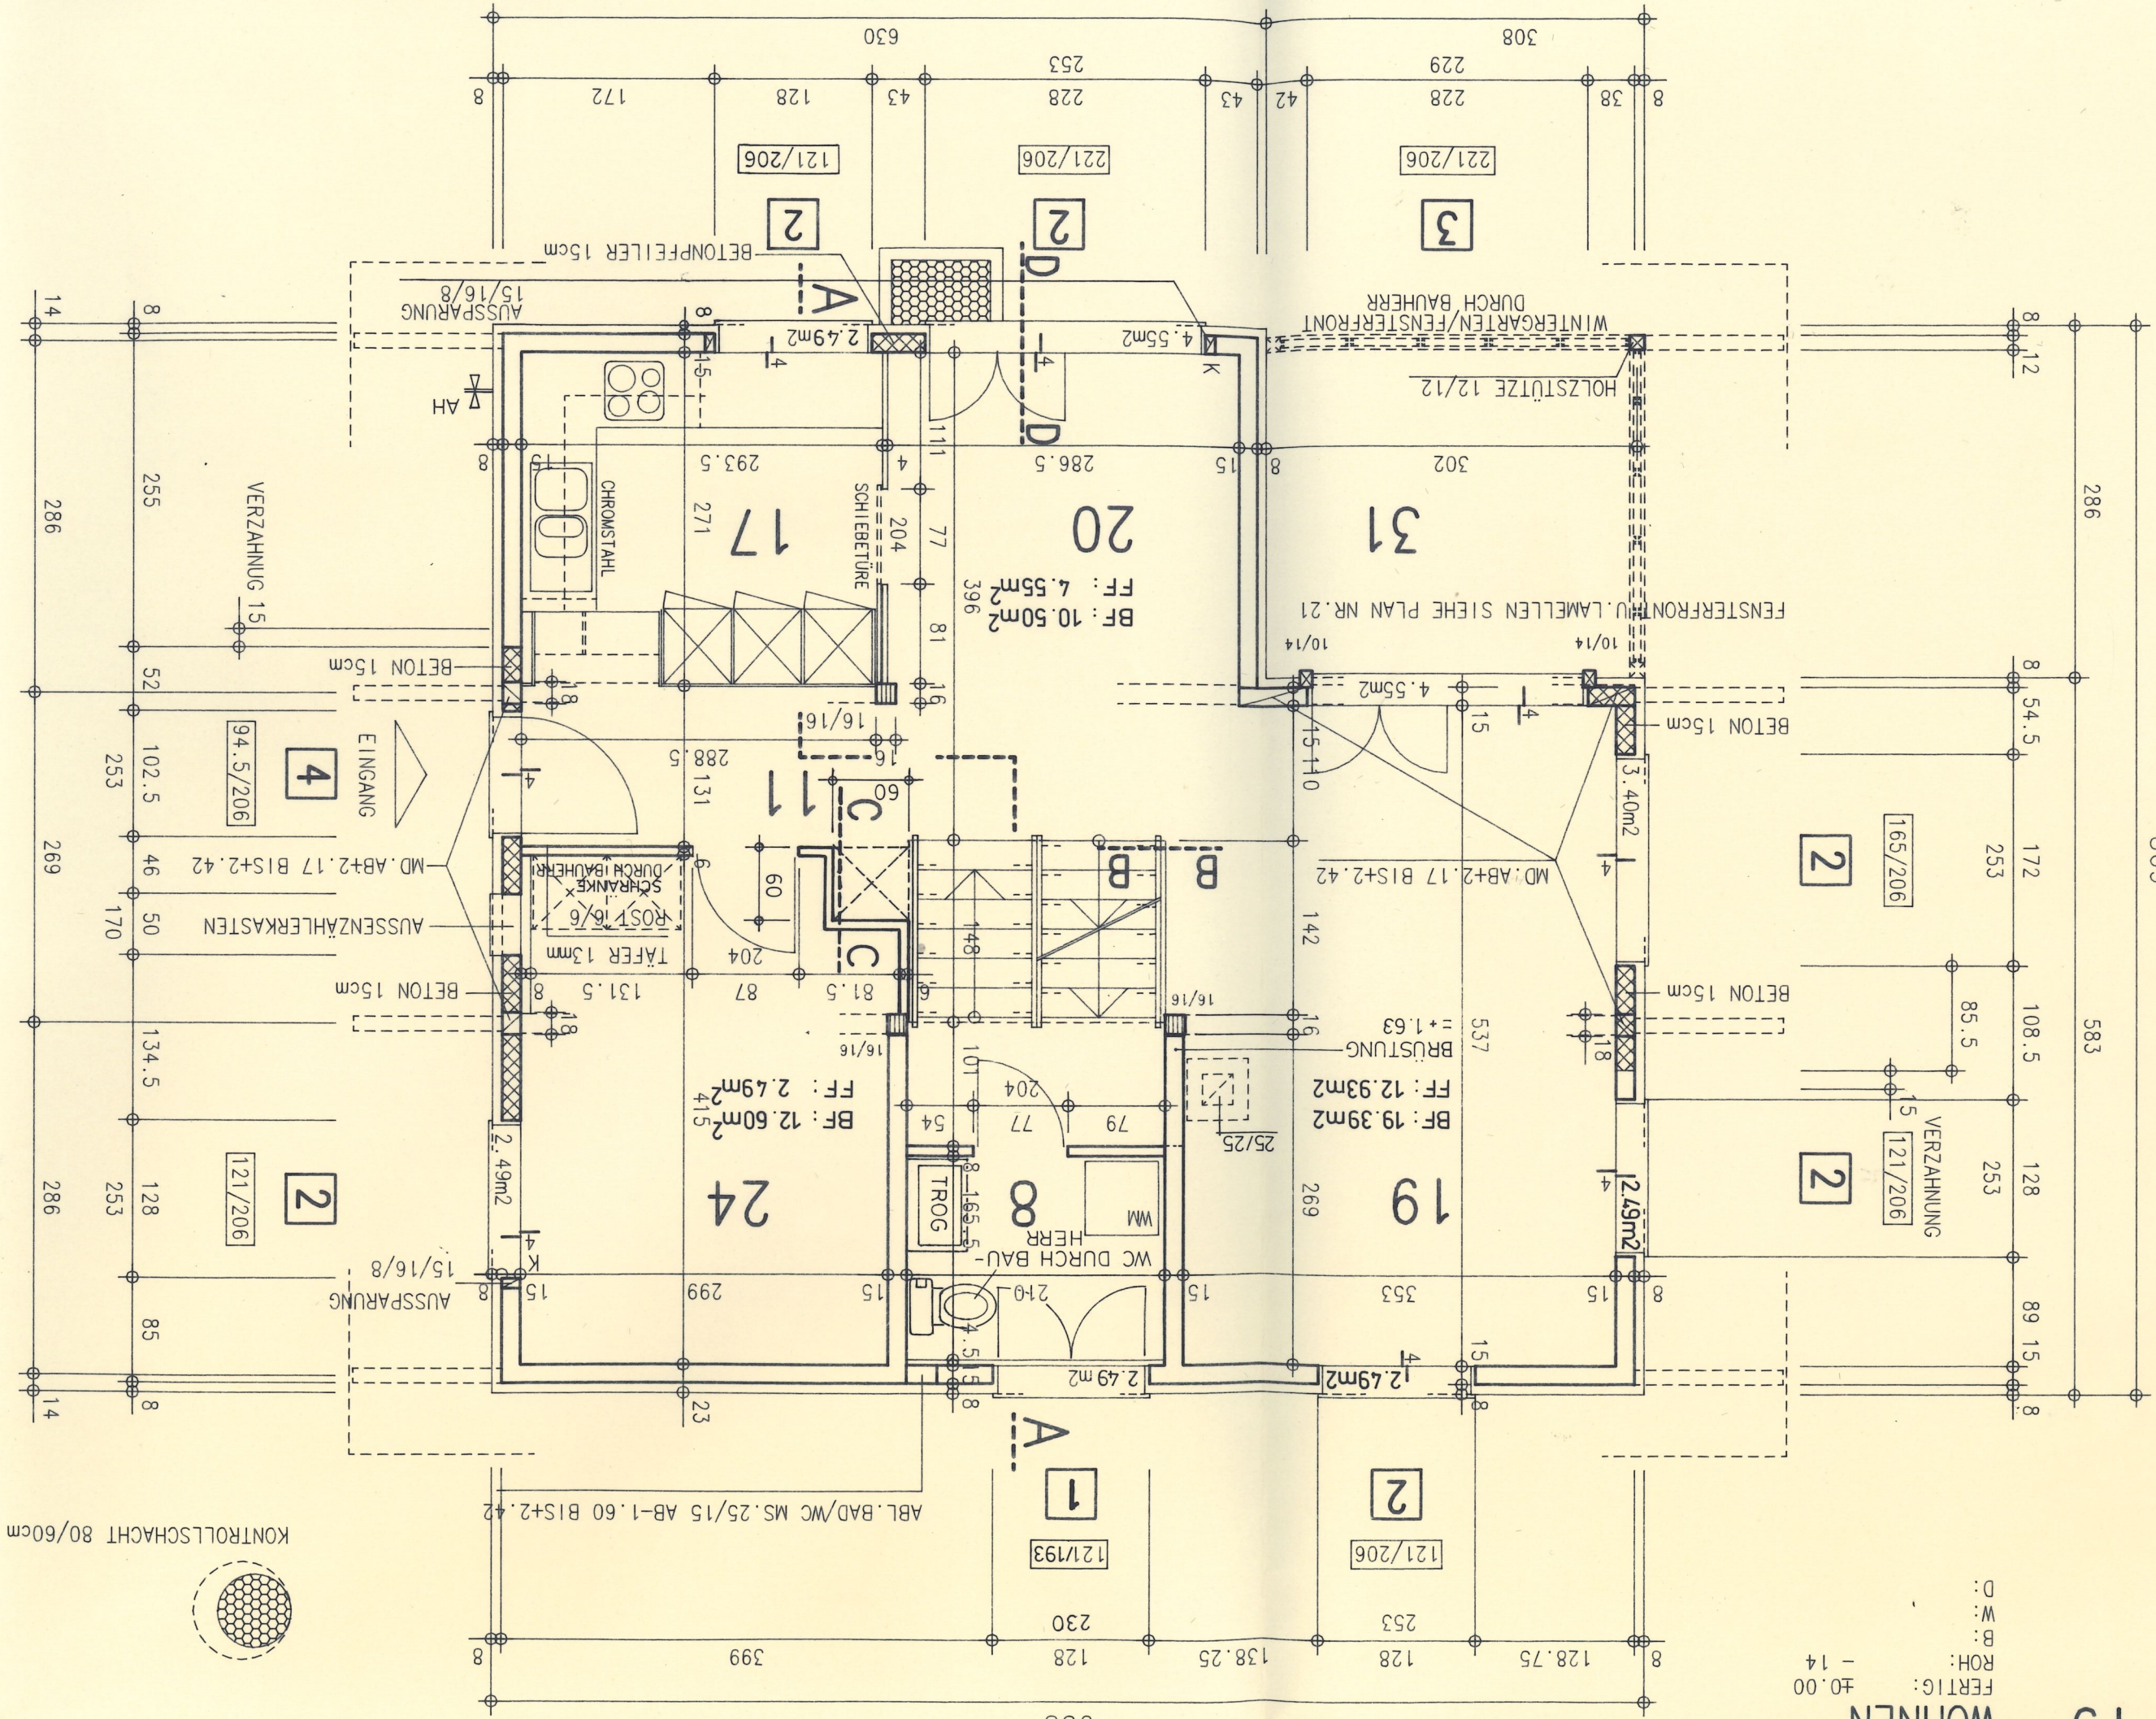

KONTROLLSCHACHT 80/60cm

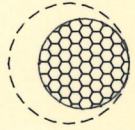

FUSS

FIXPU

ALLE MA

SIE SIN

AN ORT

KONTROL

SÄMTLIC

STEHEN

HÖHEREM

ROHER S

AUSSPAR

TIONEN

DER BAU

DER ARC

BAUHERR

PROPRIETÄR

BAUORT

LIEU D.C.


OBJET

PLAN

PLAN NR.

PLAN NO.

STROM

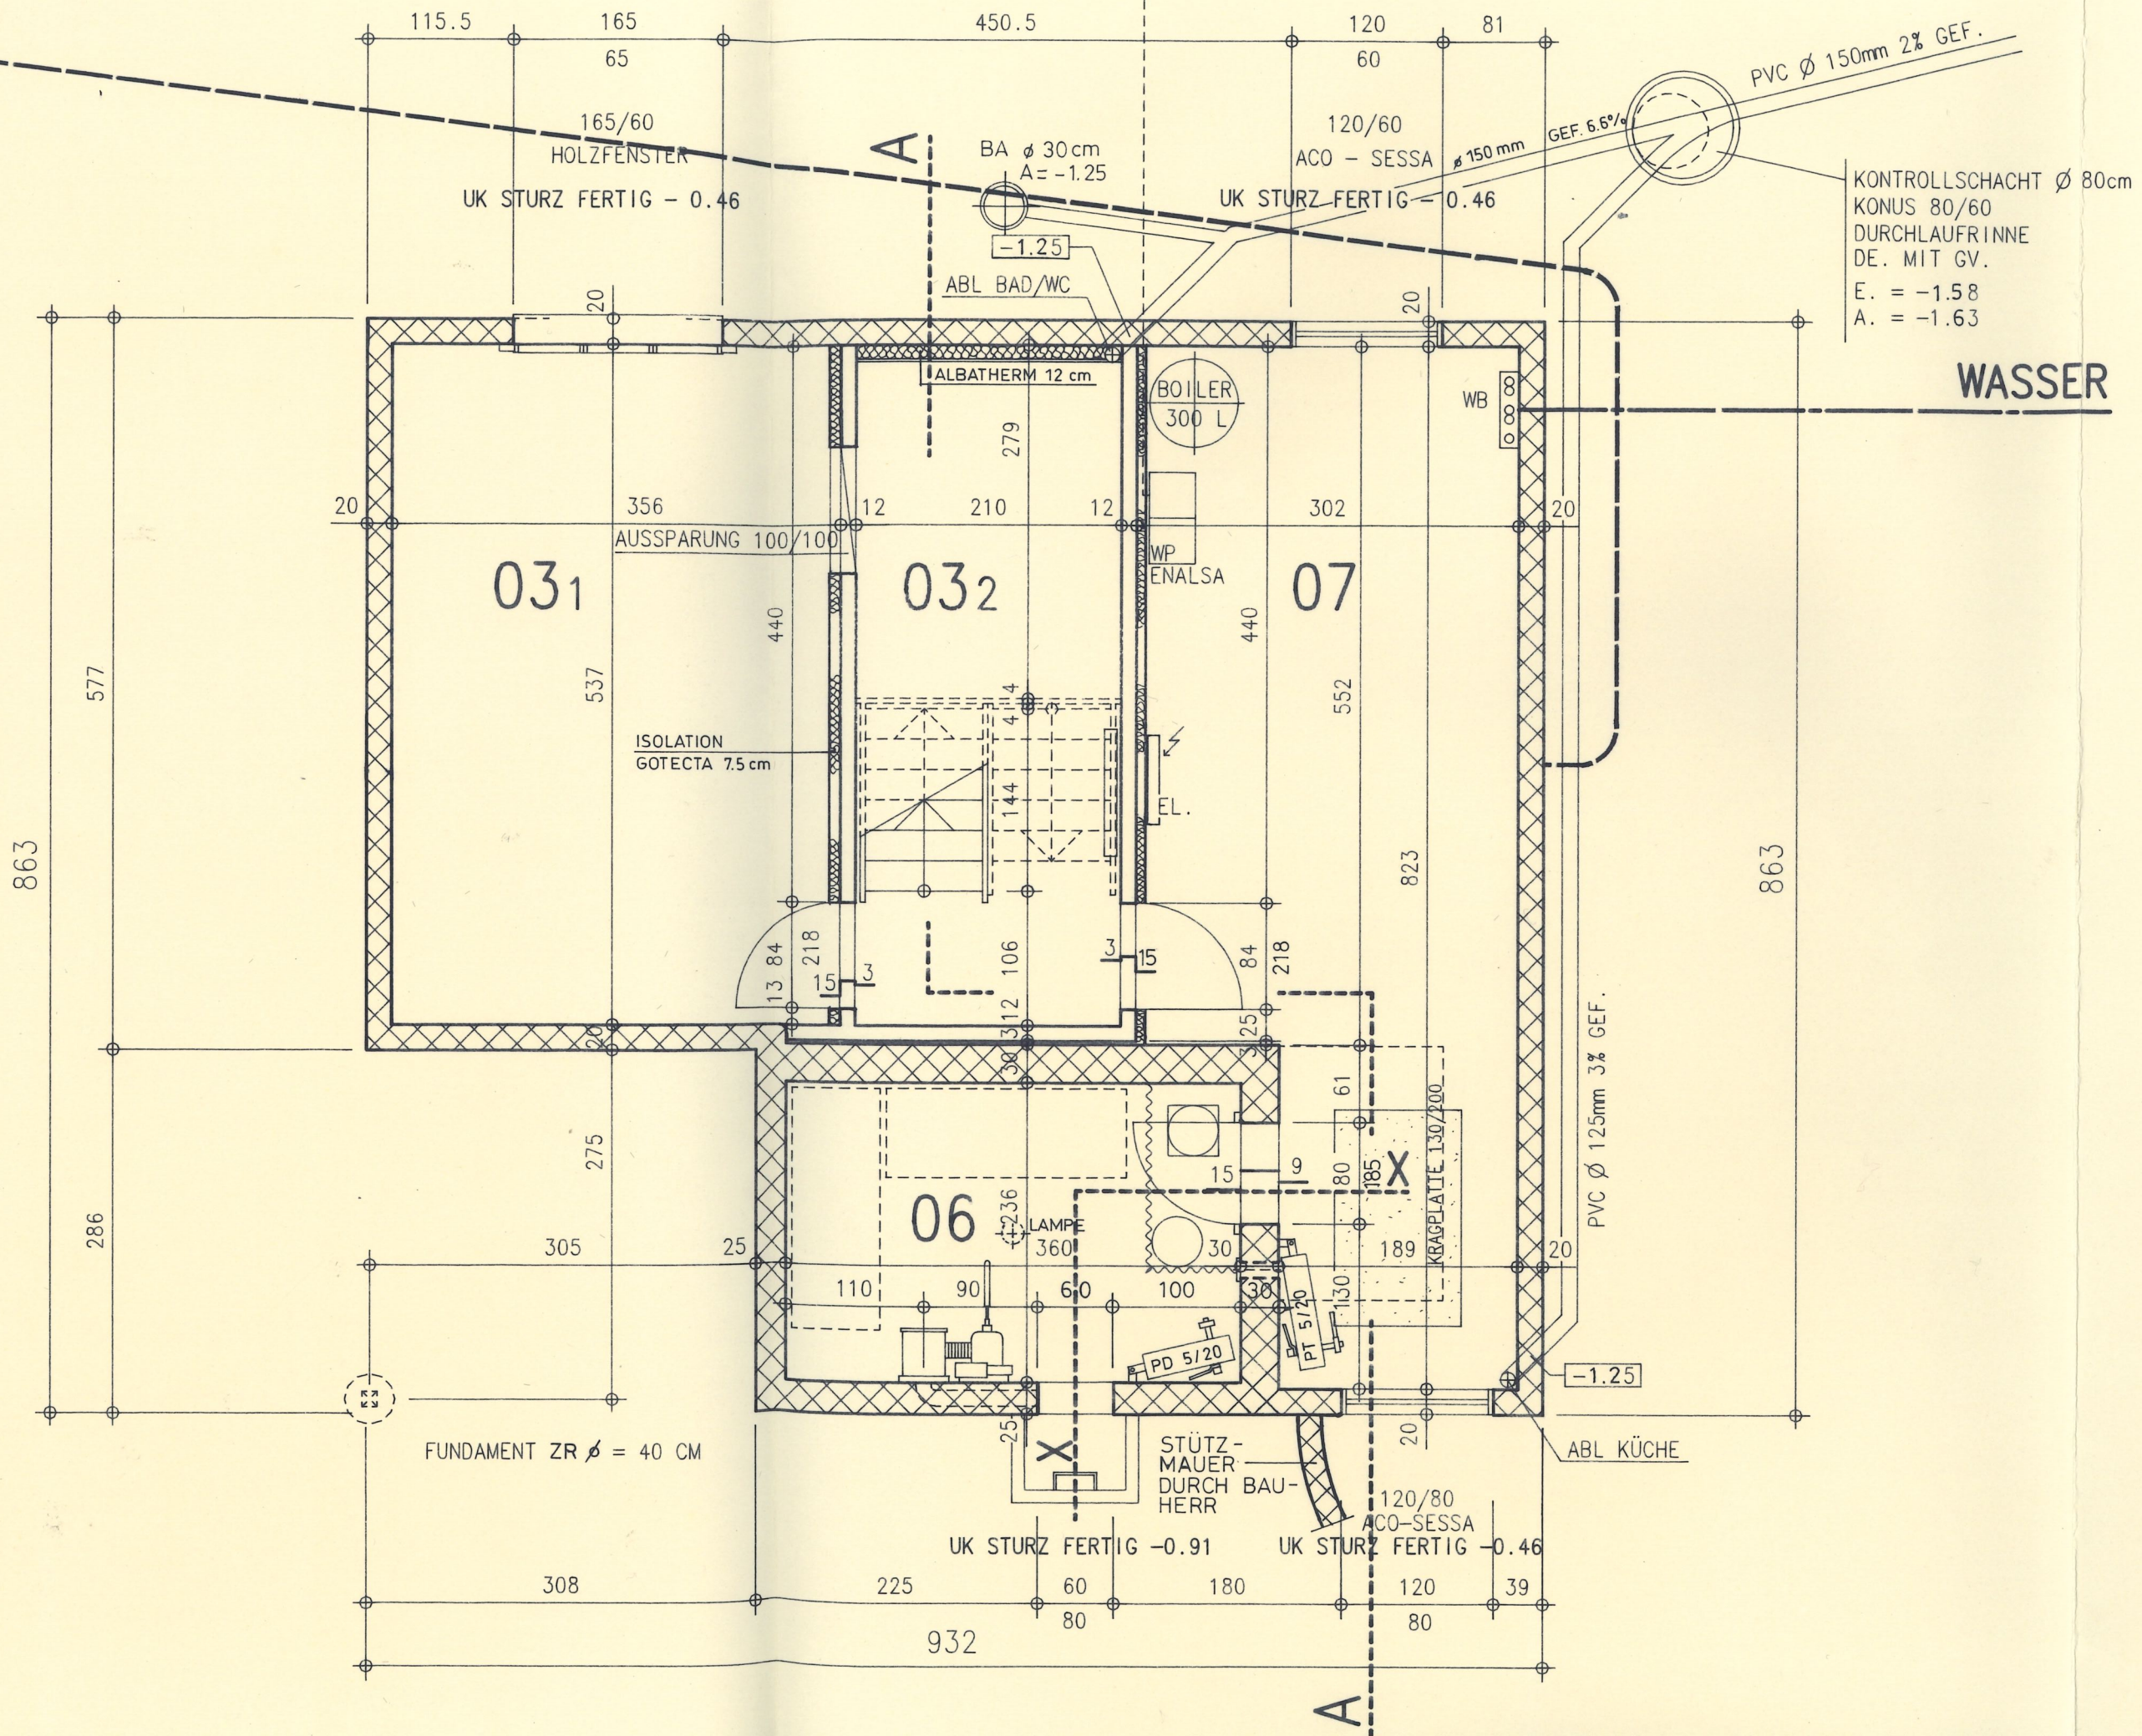

SCHNITT

FIXPU

ALLE MA
SIE SIM
AN ORT
KONTROL
SÄMTLIC
STEHEN
HÖHEREM
ROHER S

AUSSPAR
TIONEN

DER BAU

DER ARC

BAUHERR
PROPRIETAI

BAUORT
LIEU D.C.

OBJEKT
OBJET

PLAN

PLAN NR.
PLAN NO

HA