


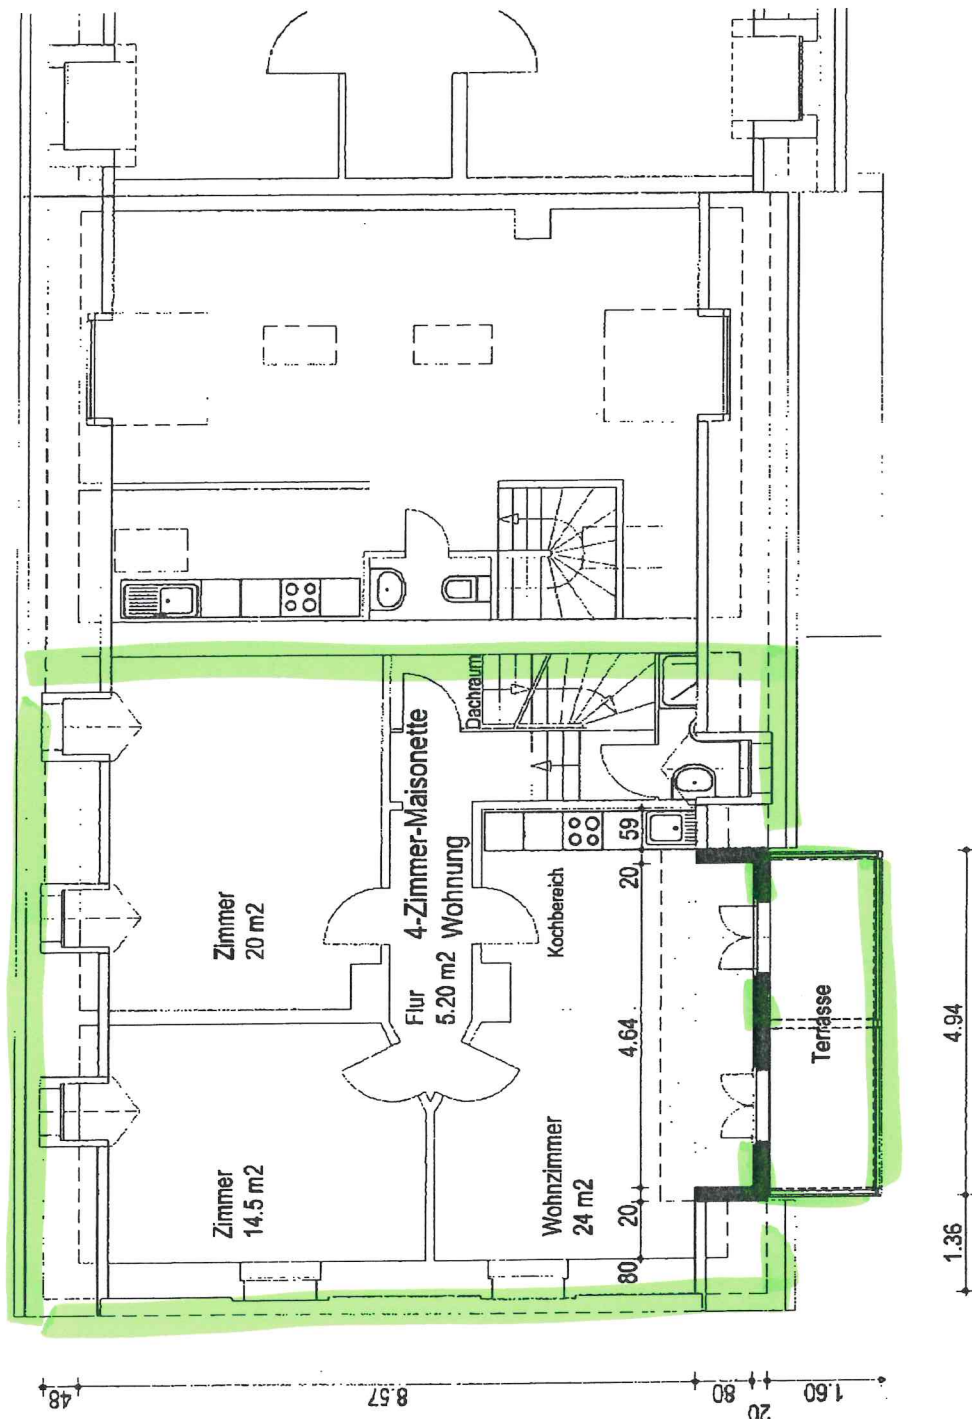

Dachgeschoss

Rolf Bröderlin
 dipl. Architekt SIA
 Bettingerstr. 3, 4125 Riehen
 Tel 641 39 33 Fax 641 45 38