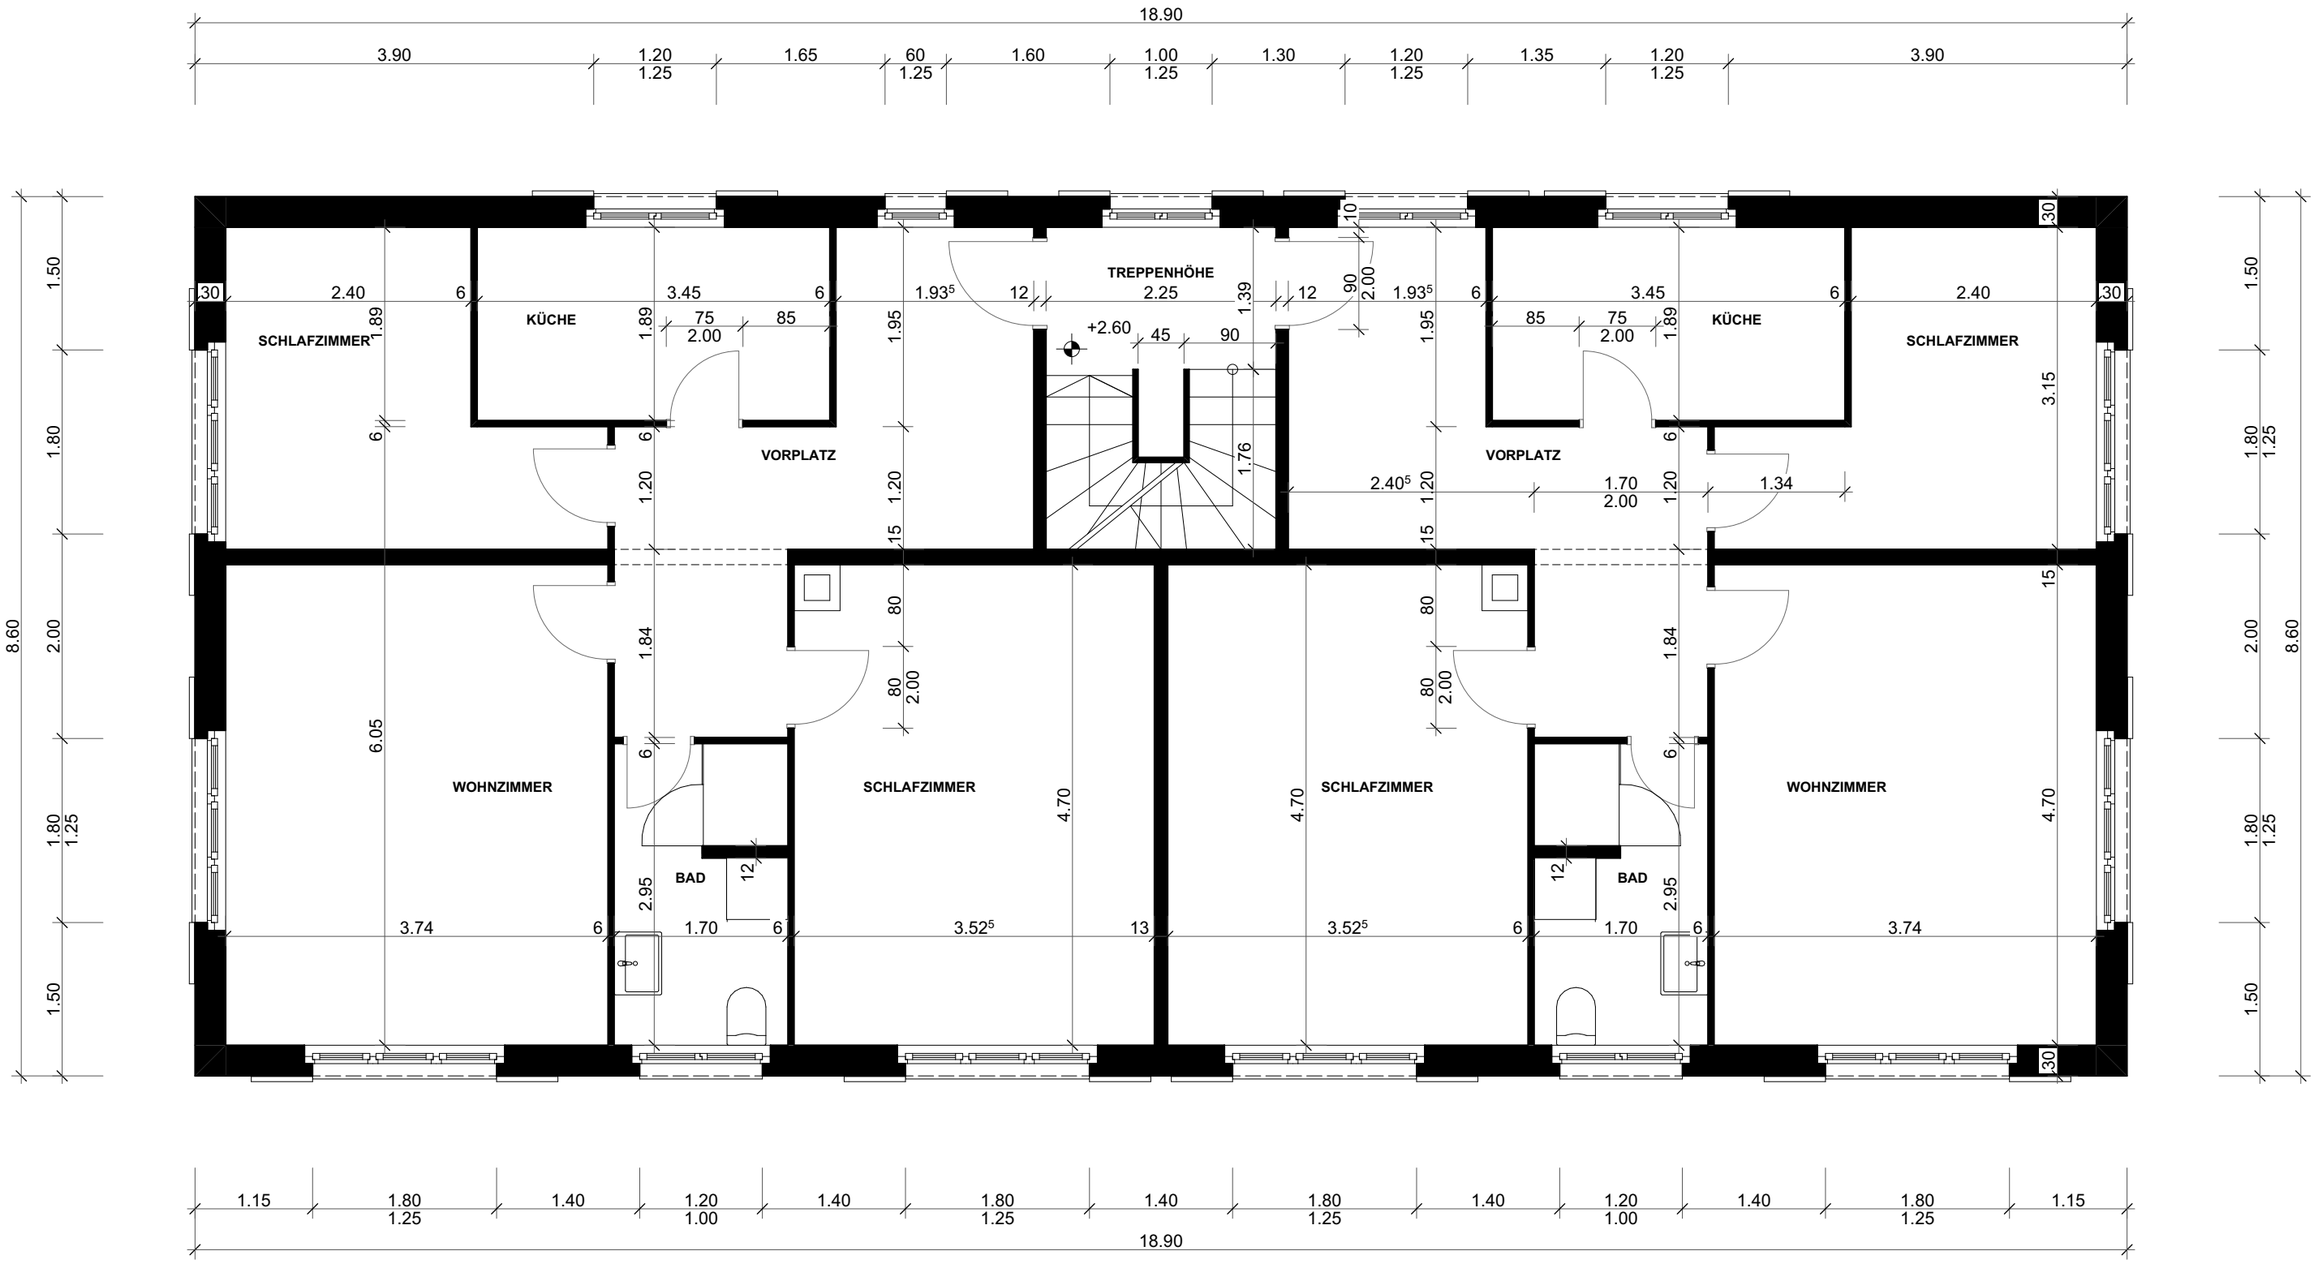


PLANNIC

Thurfelderstrasse 17a,
9215 Schönenberg
+41 76 567 79 75 info@plannic.ch

Projektnr.	gez.	Planungsphase	Datum	Bauherr
			02/02/2026	
Format	Mst.	Plannumer	Darstellung:	Projekt
DIN A3			**01 OG**	

Index nr.	Rev. Datum
001	

Legende:

Bestand Abbruch Neubau

Saemtliche Masse sind am Bau vom Unternehmer zu ueberpruefen. Unstimmigkeiten sind unverz. der Bauleitung und dem Architekten zu melden. Der Unternehmer hat seine Risse und Werkstattzeichnungen dem Architekten zur Genehmigung vorzulegen. Der Unternehmer hat die Normen und Empf. der SIA und die geltenden oertlichen Bauvorschriften einzuhalten. Die bauphysikalische und akkustische Ueberpruefung der Konstruktion hat durch einen Spezialisten zu erfolgen. Diese Zeichnung ist, wie das gesamte Werk, urheberrechtlich geschuetzt und geistiges Eigentum der Plannic GmbH. Ohne andersw. Vereinbarung, darf diese weder vervielfaeltigt - auch nicht auszugsweise - noch Dritten zugaenglich gemacht werden.