


Wohnen an ruhiger Lage in Münchenstein



Einfamilienhaus mit Gartenweiher, Biotop und Garagenbox


Klusstrasse 24
4142 Münchenstein

Situationsplan

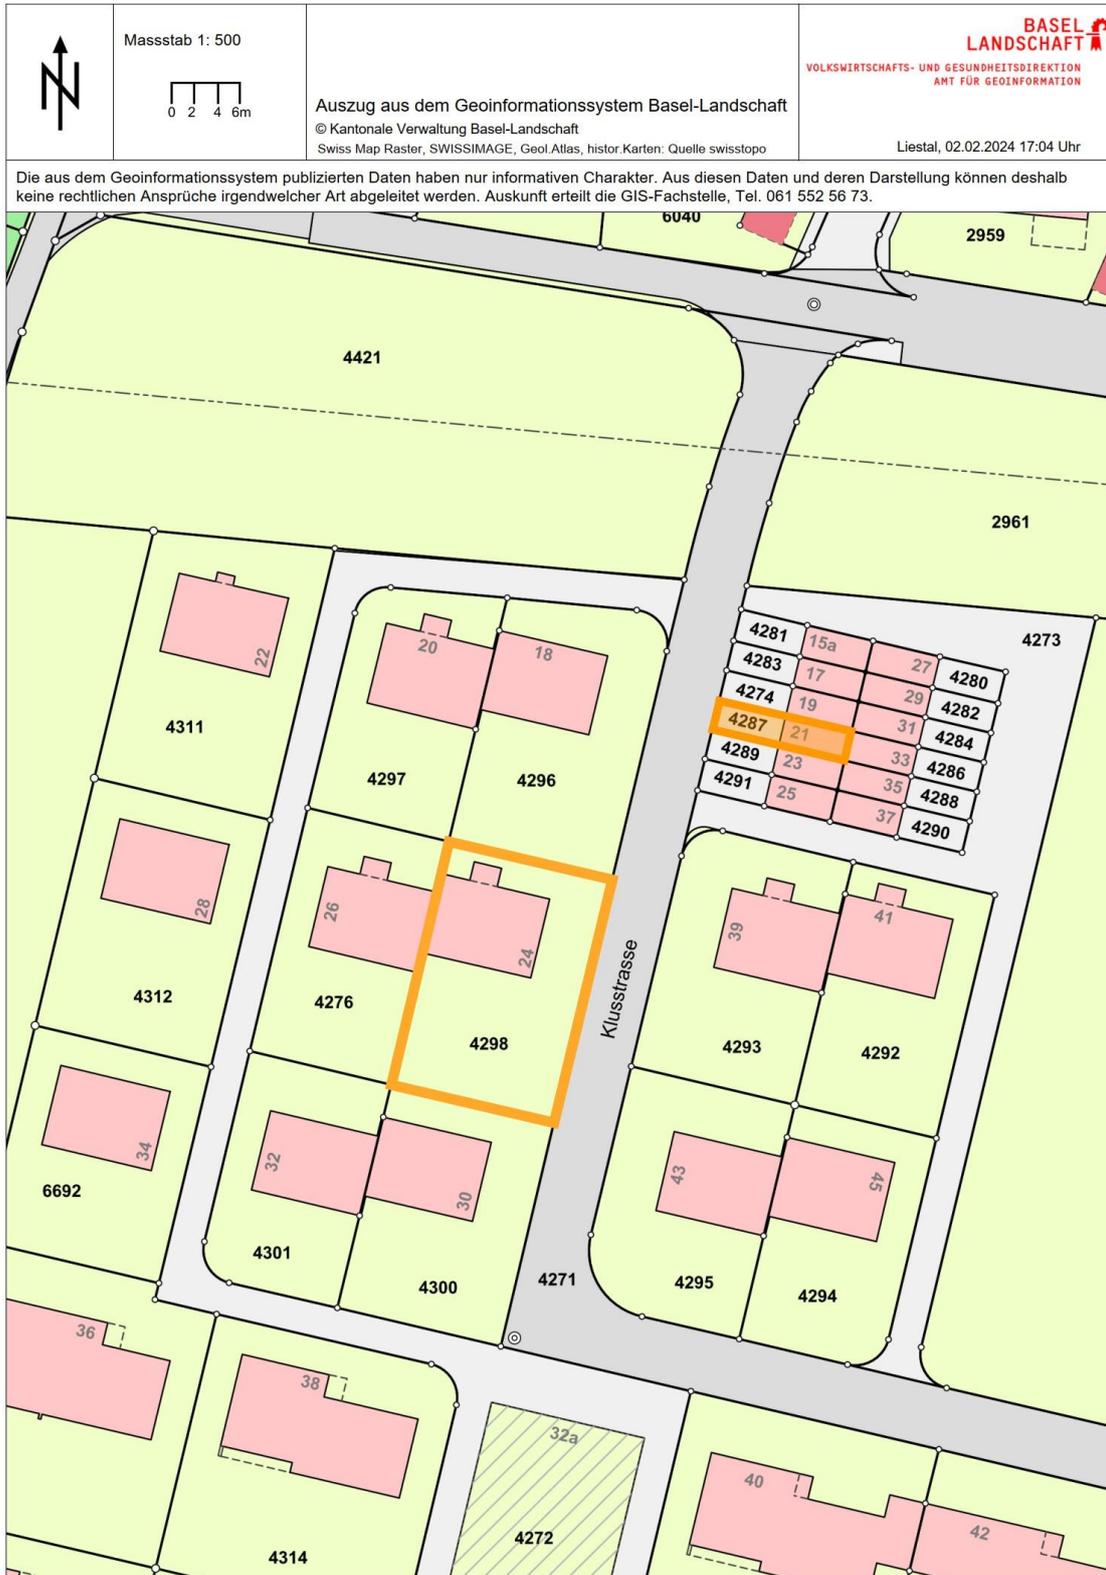


Grundrissplan Untergeschoss

(nicht massstabgetreu)

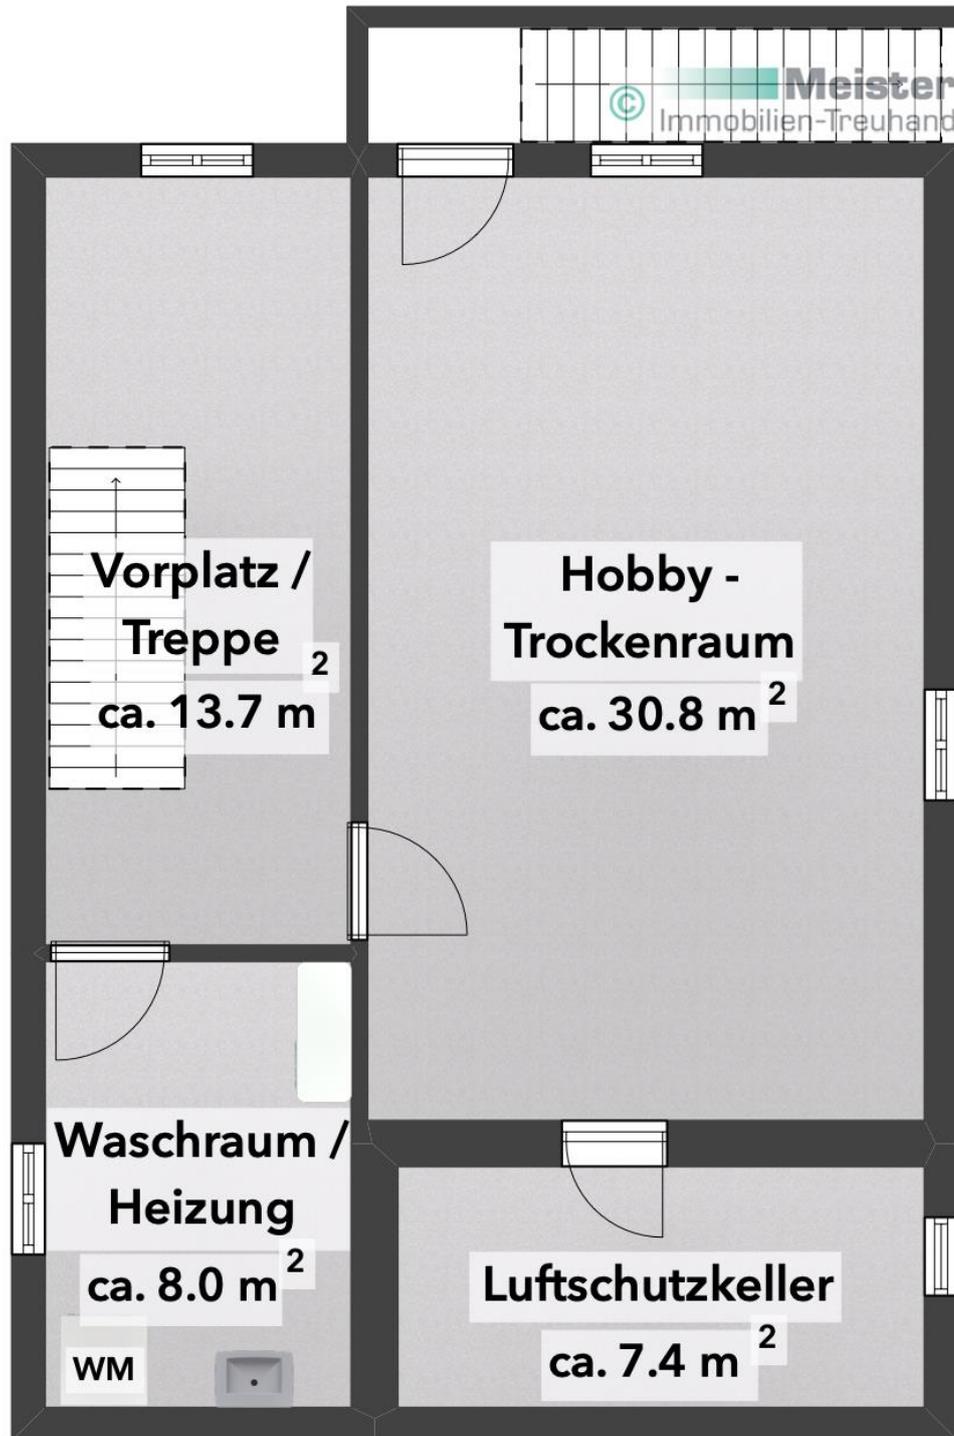


Grundrissplan Erdgeschoss

(nicht massstabgetreu)

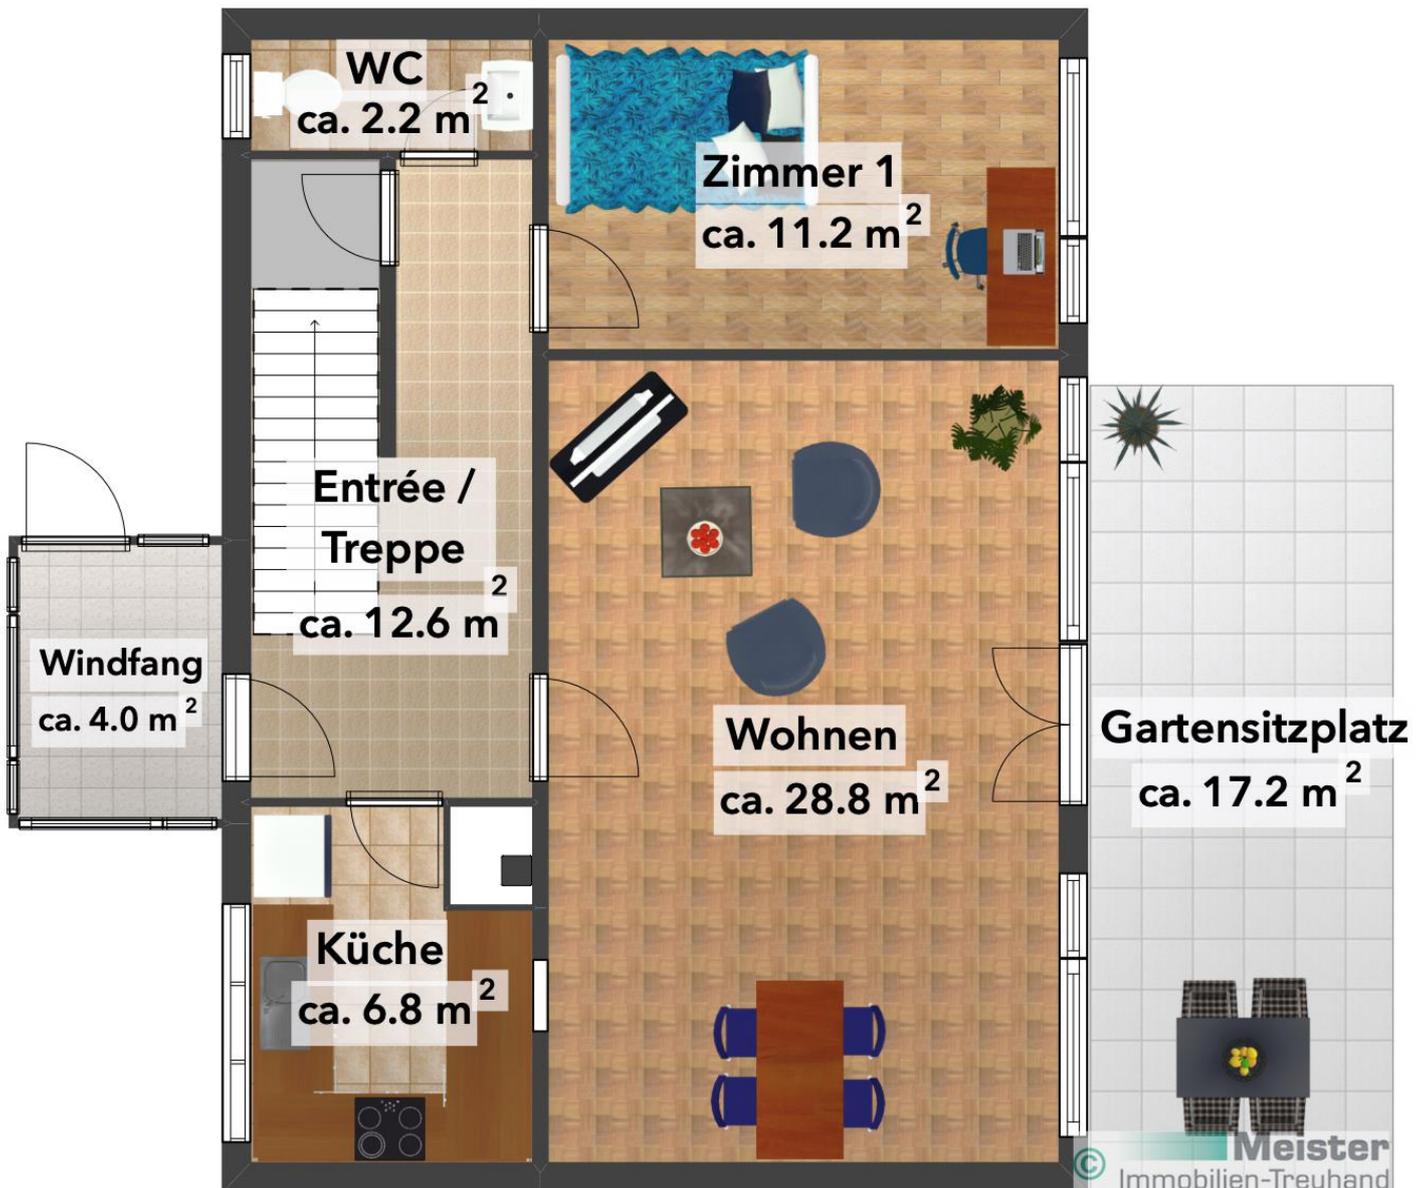

Grundrissplan Obergeschoss

(nicht massstabgetreu)

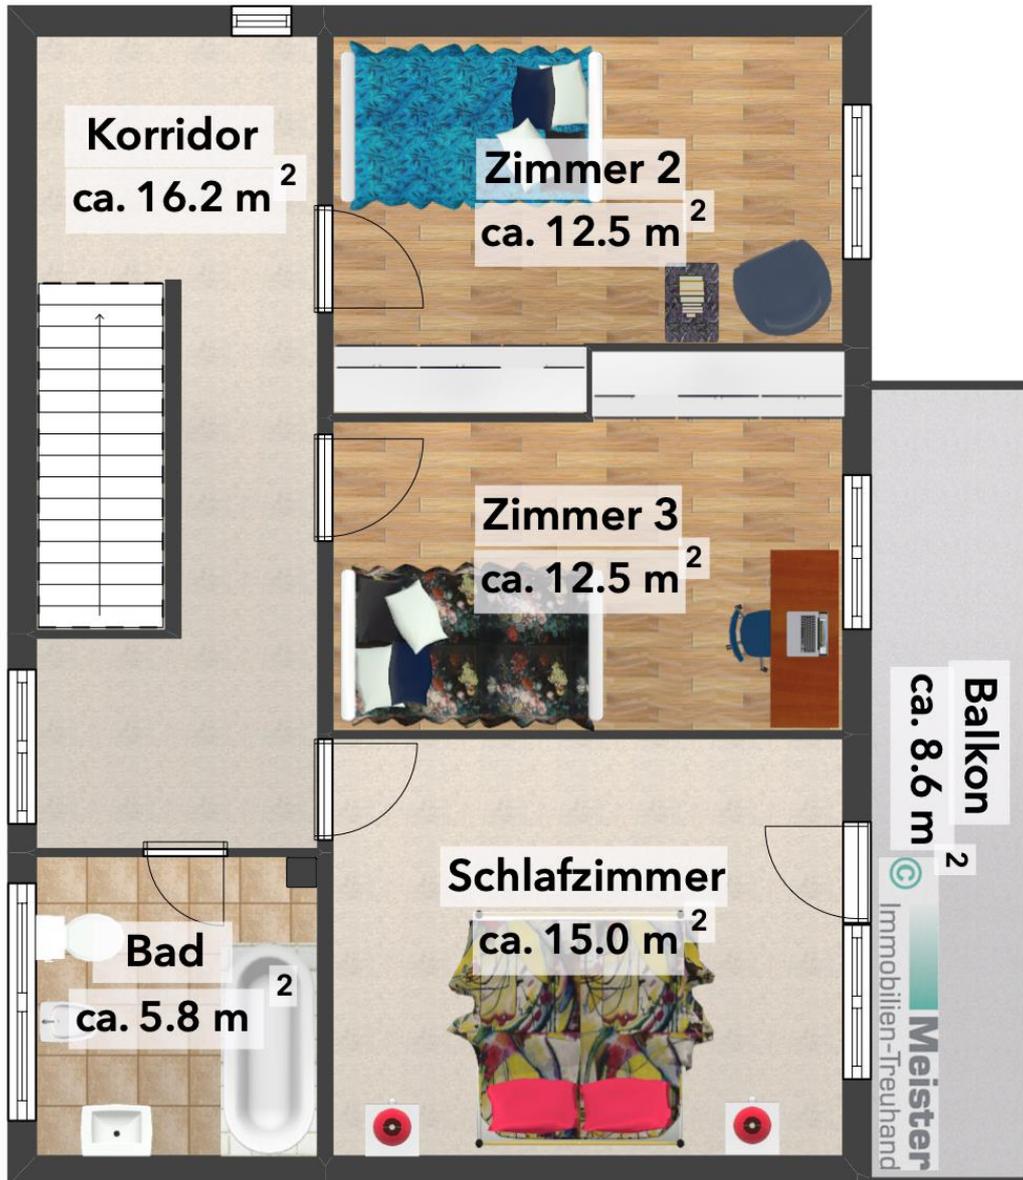

Schnittplan

(nicht massstabgetreu)

