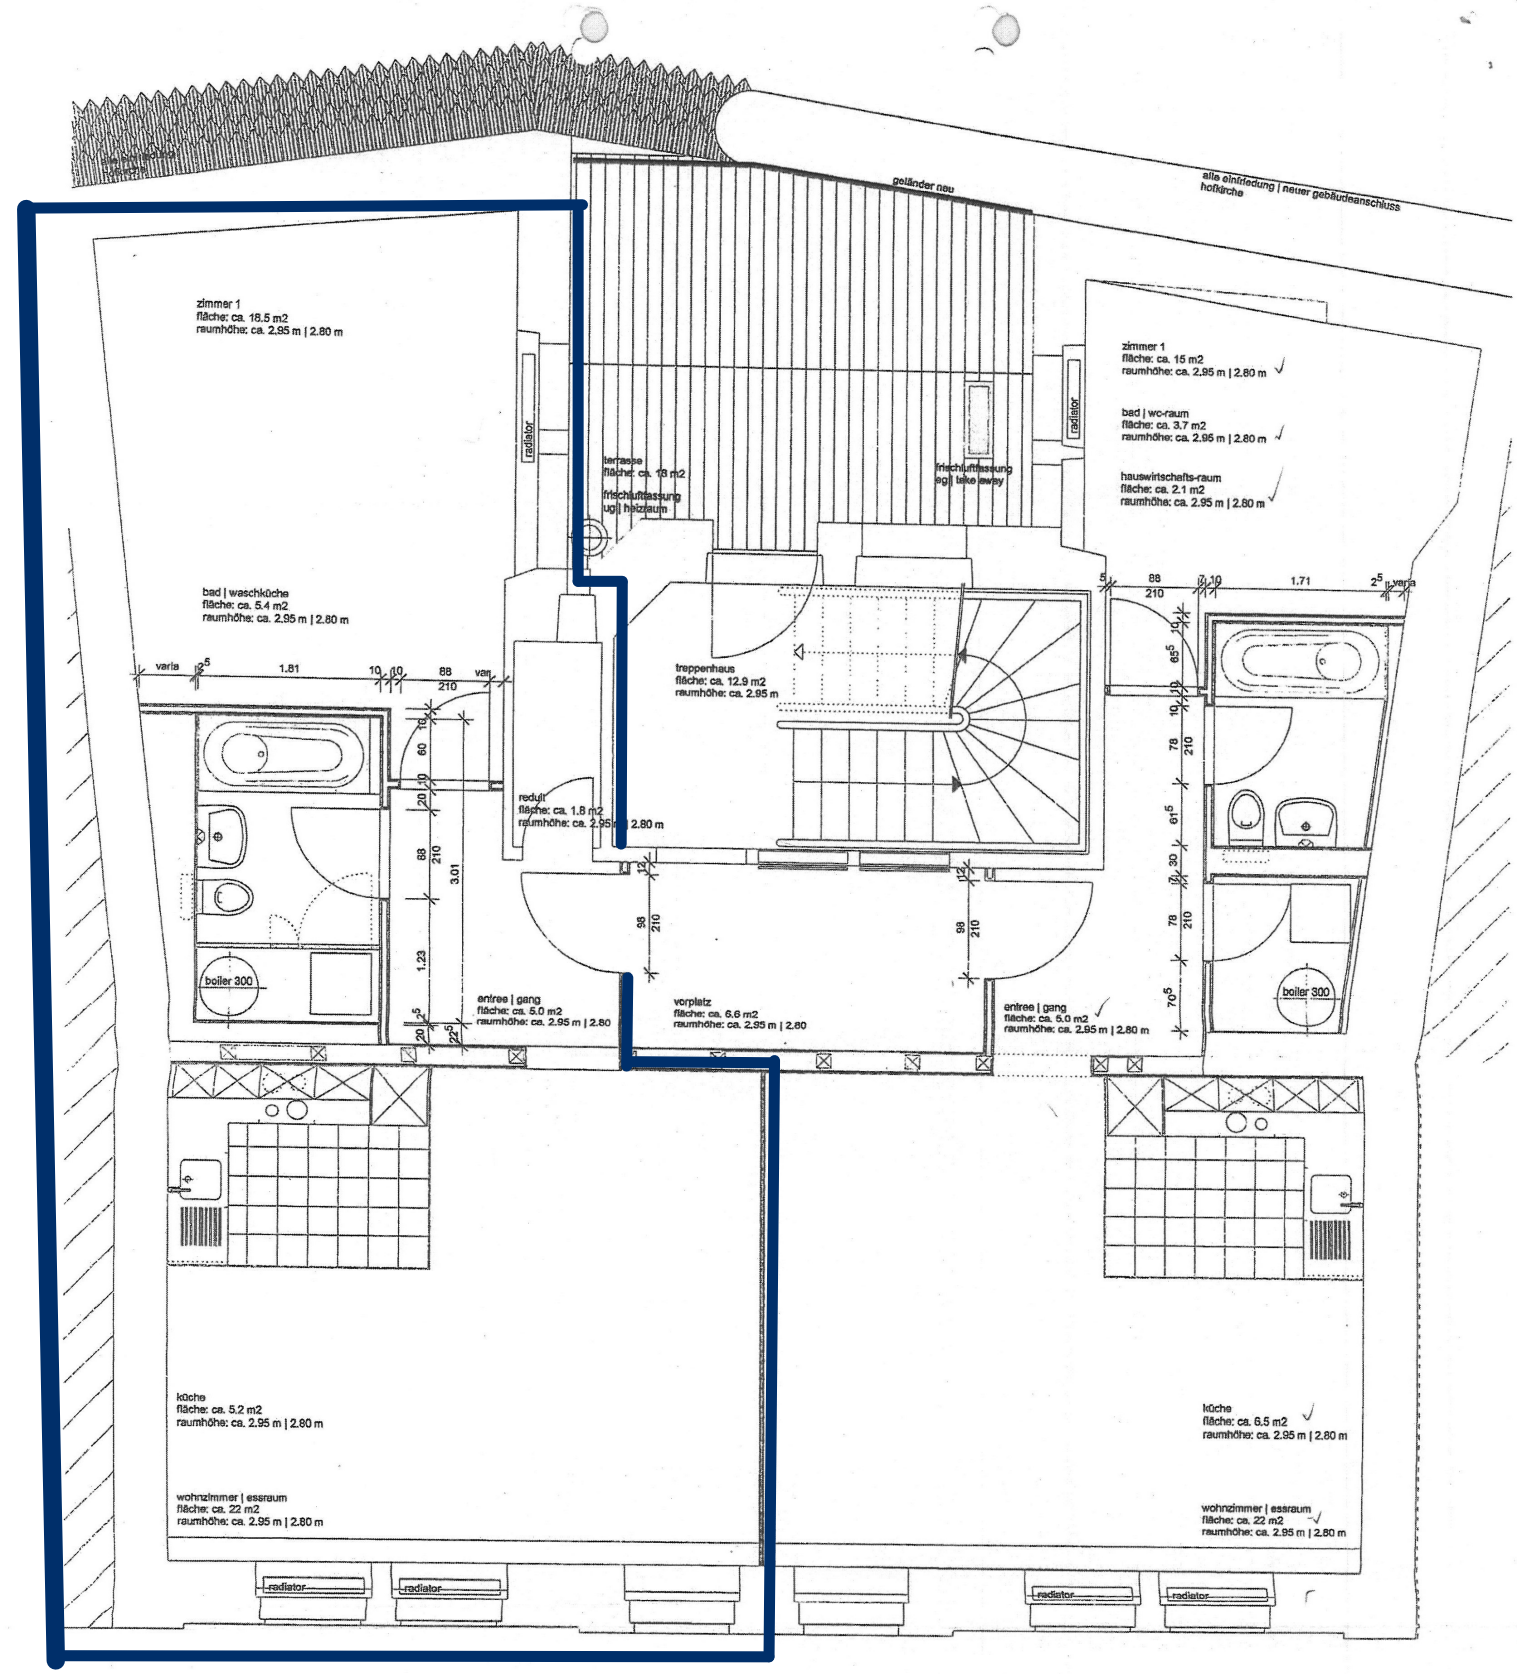


baujahr | umbaujahr 1883 | 2003

mauerwerk | holzwände bestehend

leichtbauwand neu

wicki | architektur | dipl. architekt htl	eigentümerin	umbau | wohnhaus | an der haldenstrasse 9 | 6006 luzern	werkplan | ausführung	
format a3 | gezeichnet wi | datum 20.05.2003 | datum nachtrag 30.05.2005	calamata ag	werkplan | ausführung		OG1
schnittstelle | architektur und technik | moosmattstrasse 66 | 6005 luzern	am sientalweg 2	grundriss | obergeschoss 1 | m 1 : 50		
telefon 041.311.08.80 | fax 041.311.08.79 | mail@schnitt-stelle.ch	6343 rotkreuz			

1883 1890 1900 1910 1920 1930 1940 1950 1960 1970 1980 1990 2000

weltkrieg weltkrieg