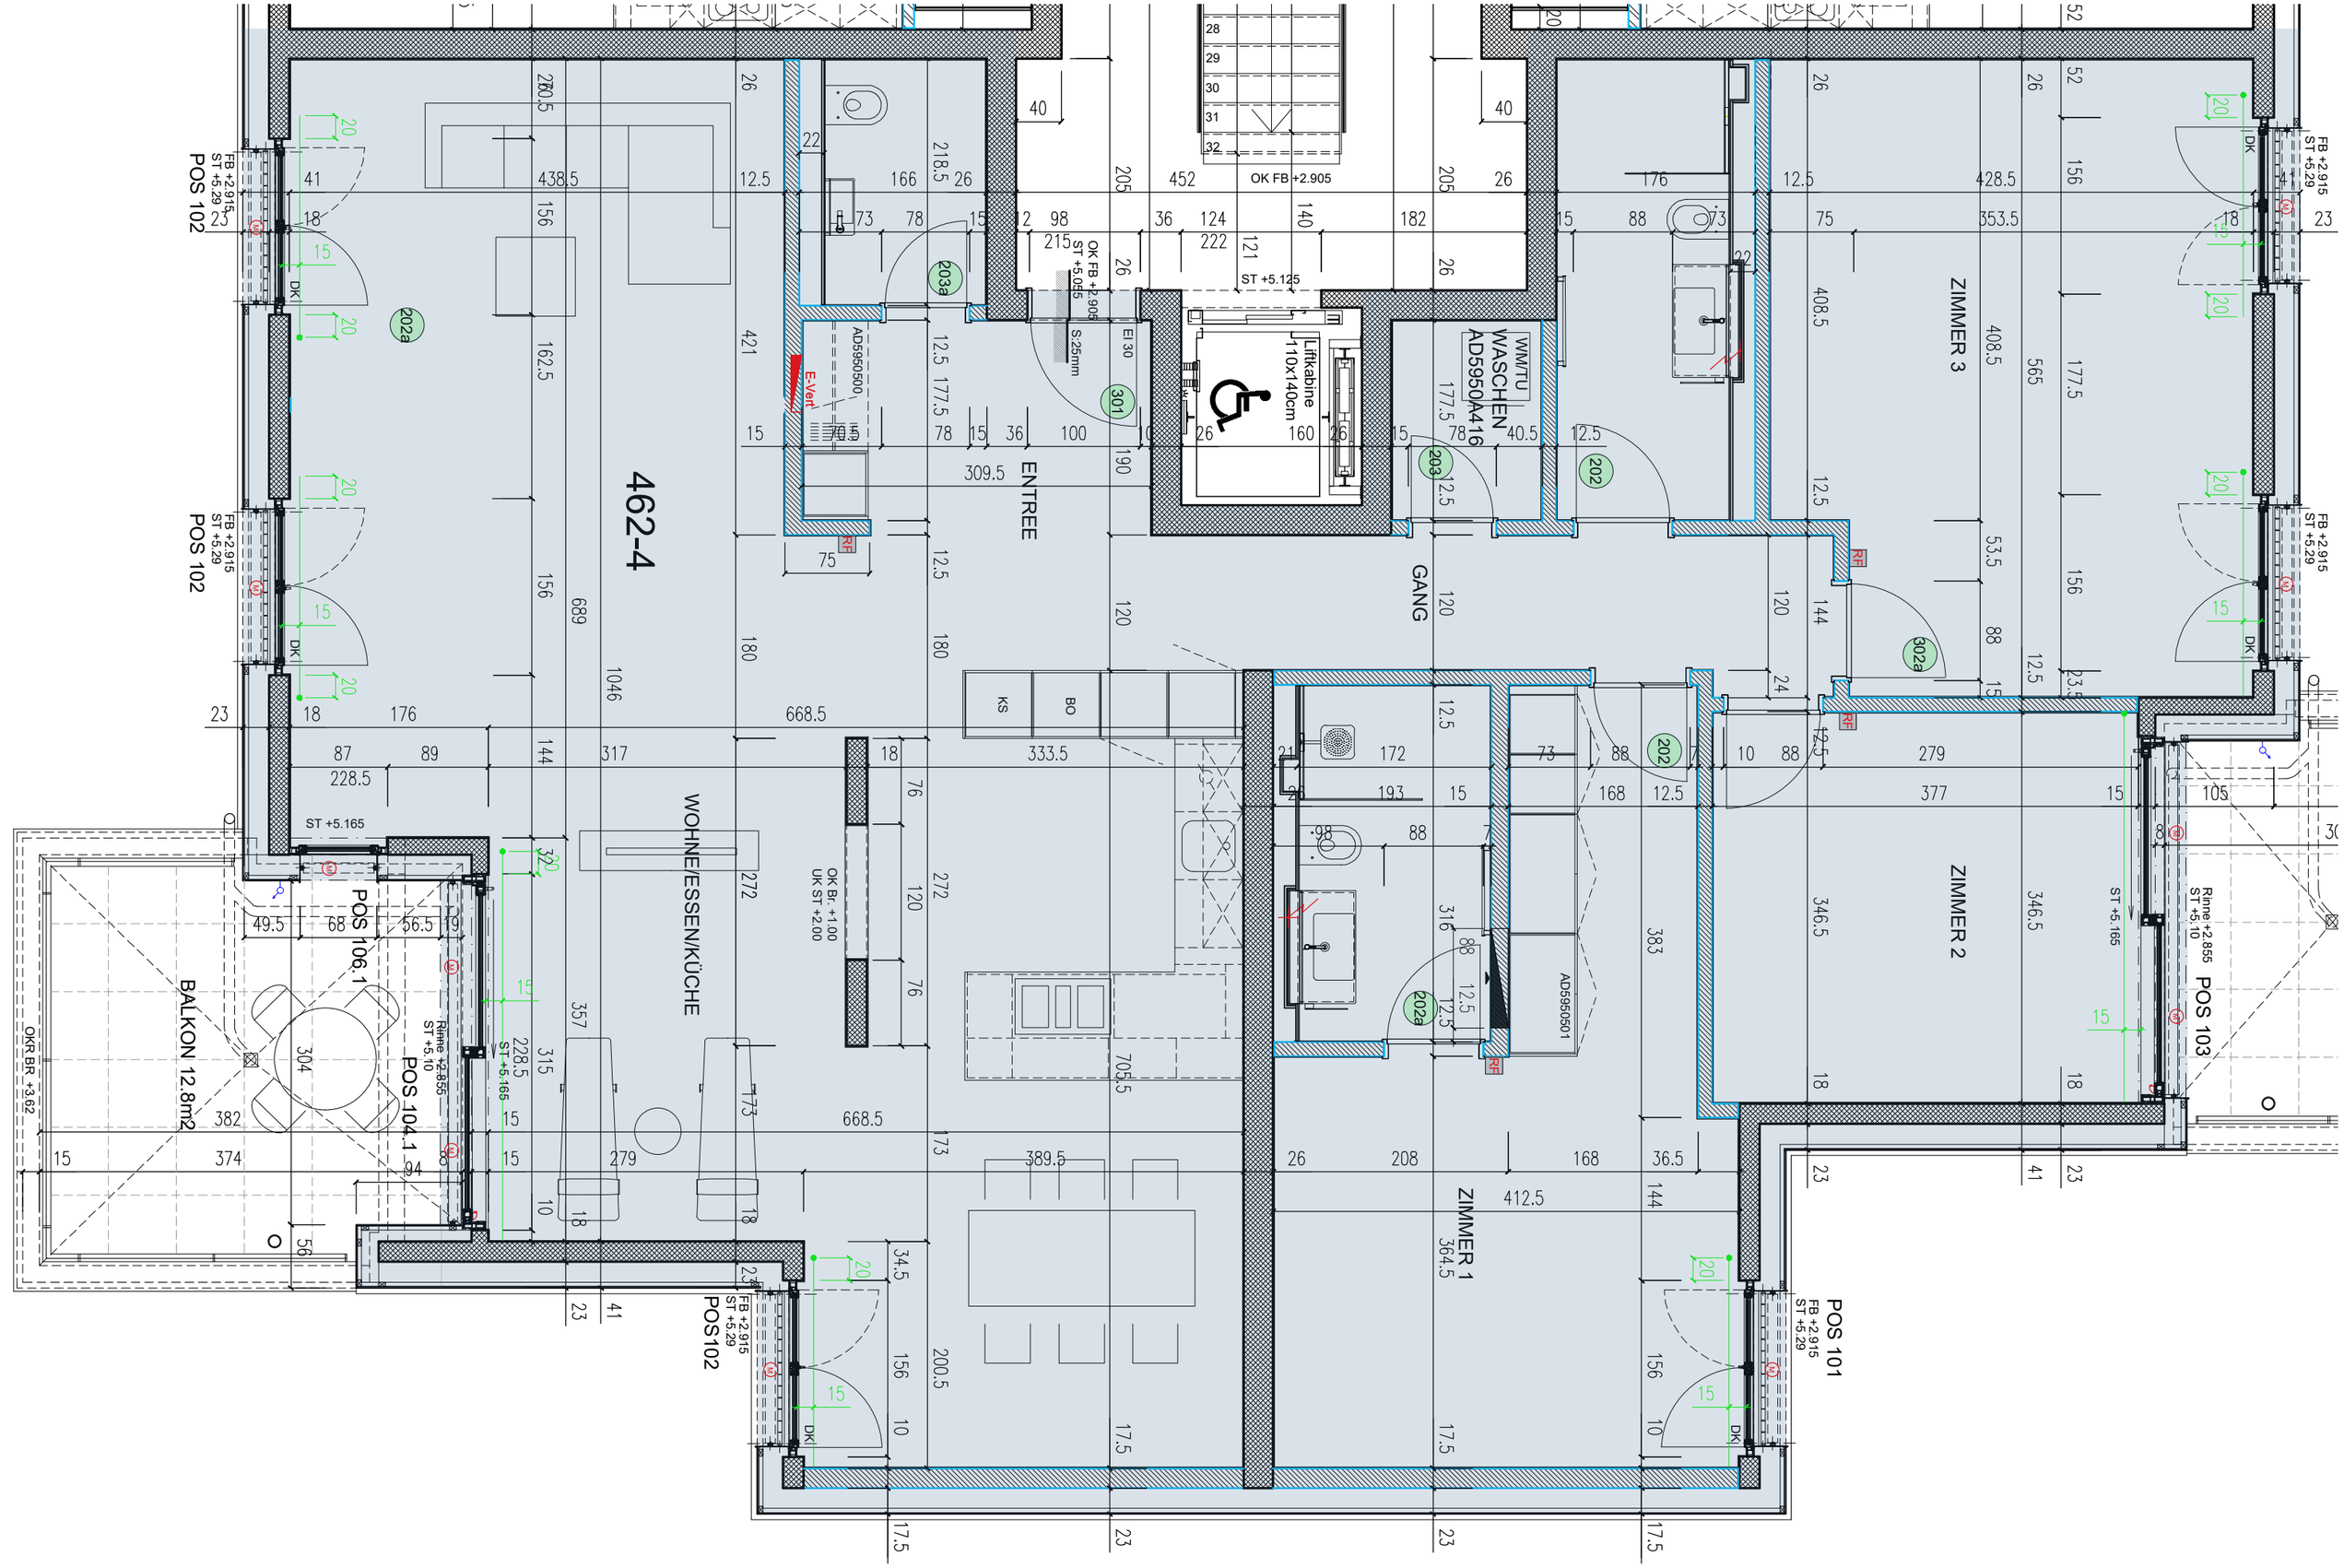

MFH Domizihl, Port
1.Obergeschoss Wohnung A11 Massstab: 1:50 Datum: 10. Oktober 2023

Robert Schmid Architekten AG, Biel