BAUPROJEKT AN DER
BEREN HAUPTGASSE 6+8/THUN
EORGESTIFTUNG BAUMANN AG THUN
ERDGESCHOSS

0	18.12.86			
gang innen HAUS 6 (Hauptgasse)				
10.89 Ma	11.09.89 SC	29.4.88	WÜ	
12.89 Sc	19.09.89 SC	23.5.89	SC	
90 RUF	19.09.89 SC			
90 RUF				

EXEMPLAR FÜR:

LEGENDE:

BACKSTEIN	KUNSTSTEIN	SICHTMAUERWERK	
STAHLBETON	METALL	SICHTBETON	
KALKSANDSTEIN	DAMMSTOFFE		
NATURSTEIN	HOLZ MASSIV		

NR. FERTIG. HOH. HAUSNUMMERN UND KETTEN

POSITIONS NR. TÜREN

POSITIONS NR. FENSTER

POSITIONS NR. ELEMENTE

A, B, C ... HAUPTSCHNITTE

I, II, III ... DETAILSCHNITTE

BR	BRÜSTUNG
ST	STURZ
SCH	SCHWELLE
FV	FUTTER U. VERKL.
Z	ZARGENTURE
R	RAHMENTURE
MFB	METALLFENSTERBANK
RL	ROLLADEN
L	LAMELLENSTORE
K	KURBEL
BA	BODENABLAUF

GRUNDSÄTZLICH GILT:

SÄMTLICHE MASSE SIND ROHMASSE, AUSGENOMMEN FERTIGELEMENTMASSE. DER UNTERNEHMER HAT SÄMTLICHE MASSE ZU KONTROLLIEREN, RESP. AM BAU SELBST ZU PRÜFEN. DIFFERENZEN SIND DER BAULEITUNG SOFORT ZU MELDEN.

ÜBERHÖHEN AB OK HÖHEREM FERTIGEM BODEN RESP. AB OK SCHWELLE

BRÜSTUNGS- UND STURZHÖHEN AB OK FERTIGEM HÖHEREM BODEN
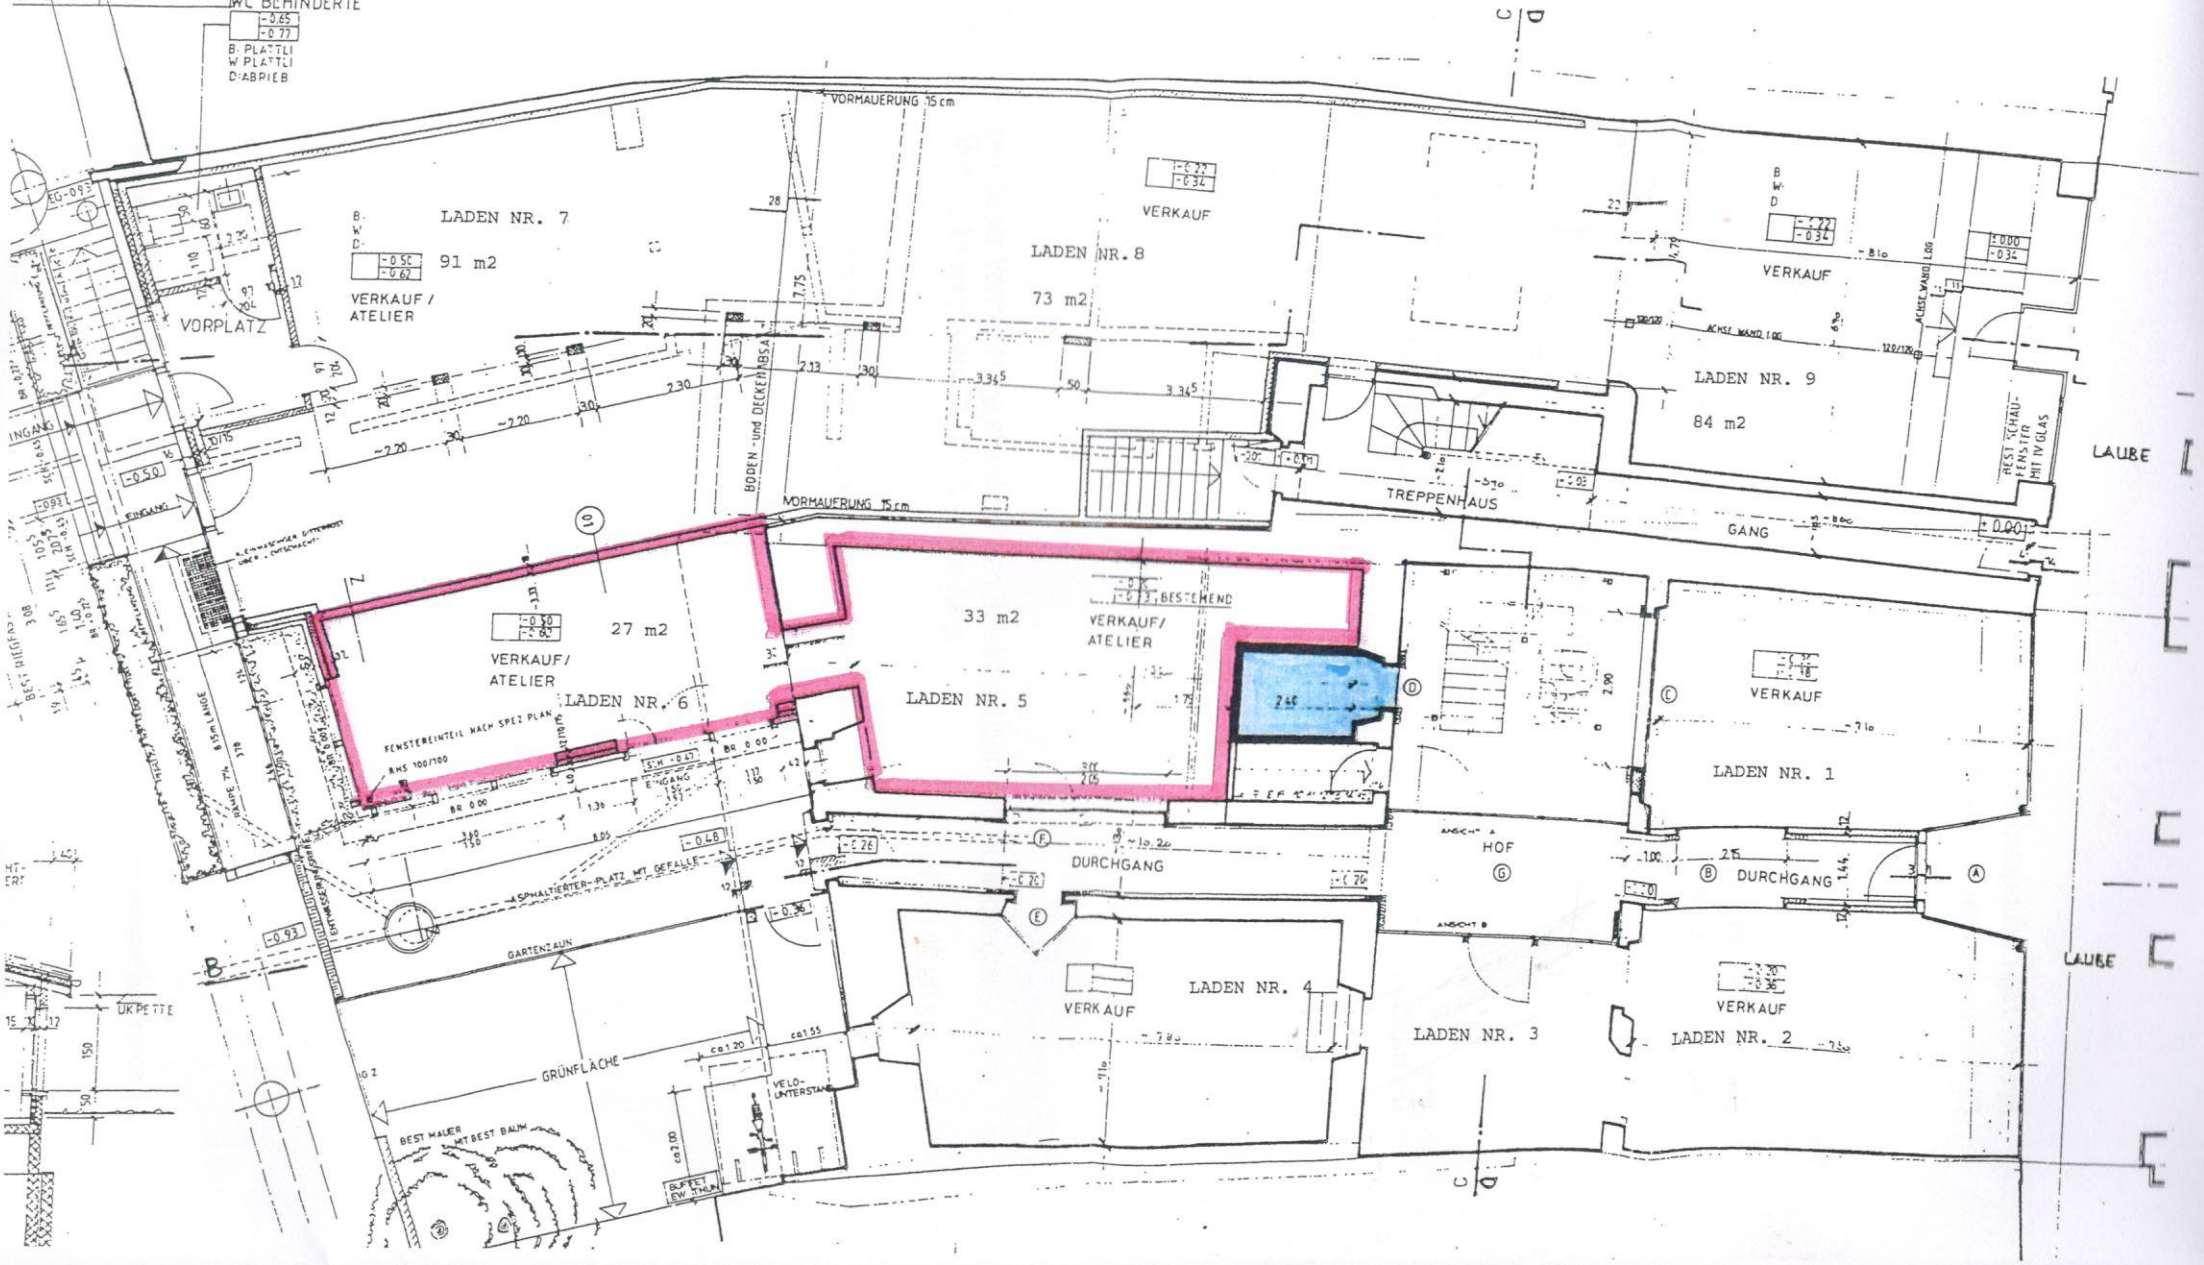
ERDGESCHOSS