



Grundriss Garage

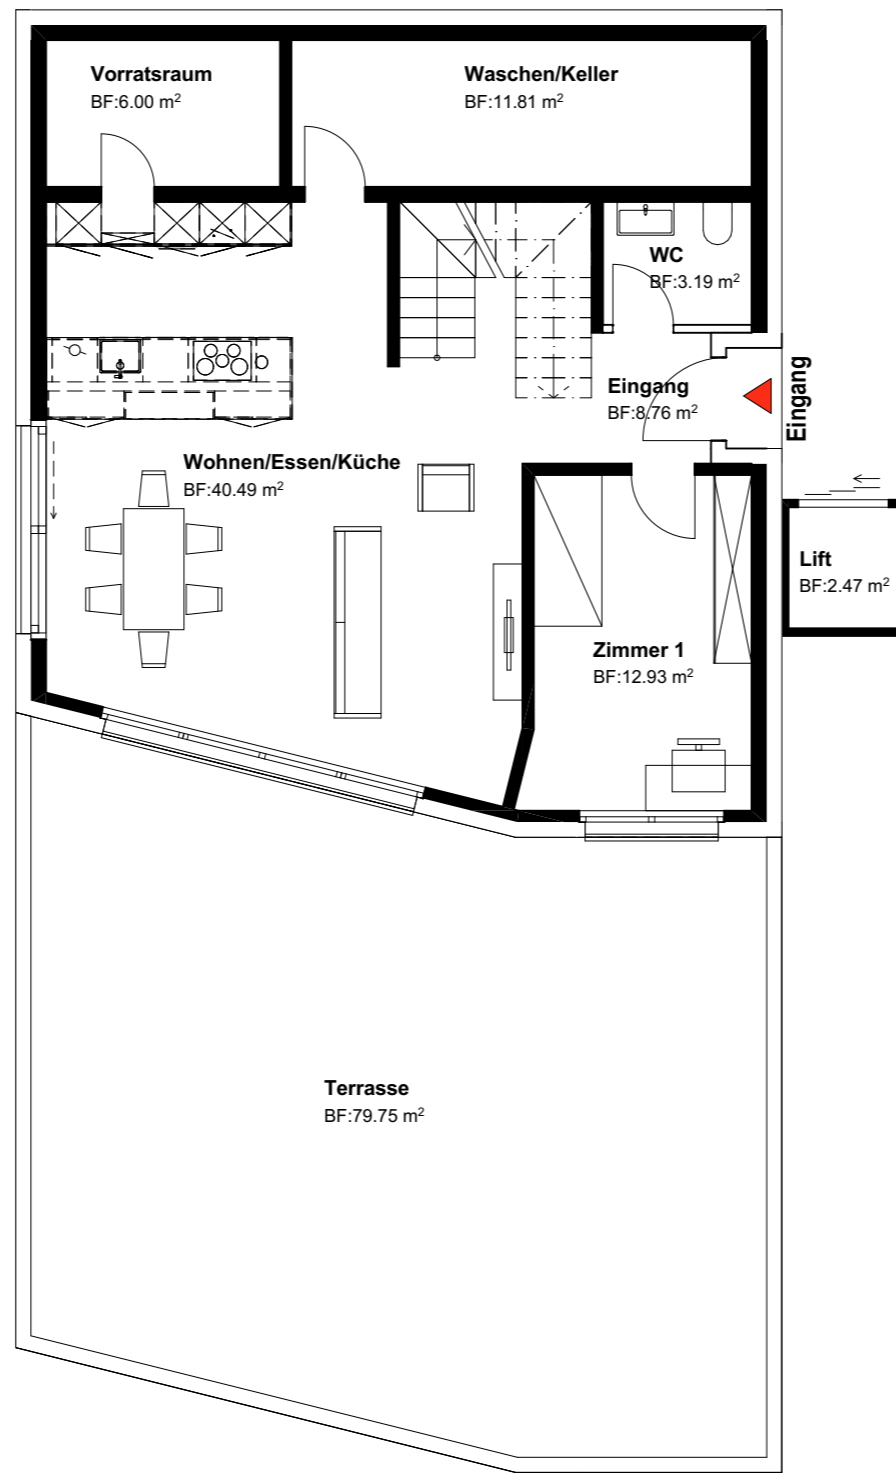


Grundriss EG 1

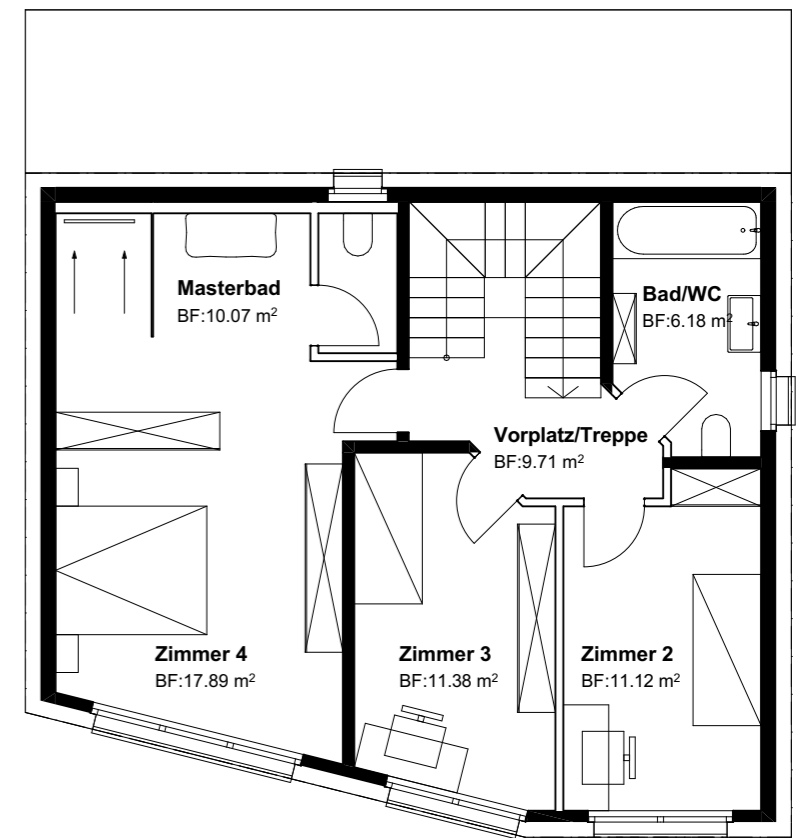

Grundriss DG

Haus C2

Grundstücksfläche = 306.09 m²
 Nettowohnfläche = 137 m²
 Kubatur = 1'013 m³

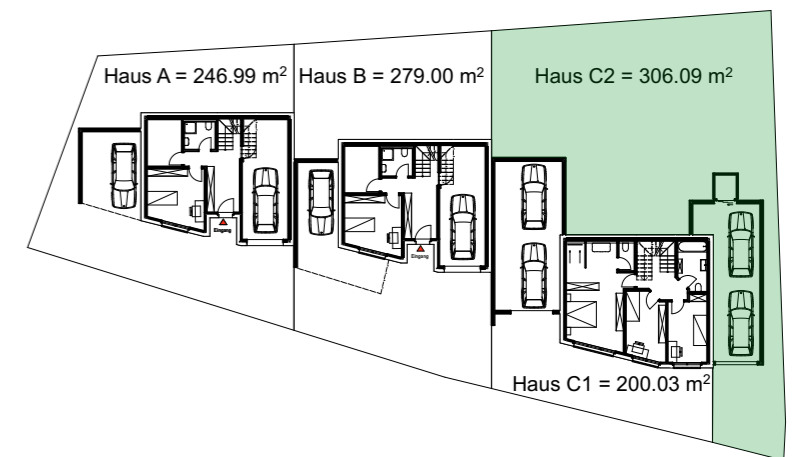

Übersichtsplan Parzellen M:1/500

RS05

4 EFH - Überbauung Zeihen Weiheracher

Weiheracher 4-Parz. 984· 5079 Zeihen

Bauherr/Grundeigentümer: Santini Generalunternehmung GmbH - Oberdorfstrasse 28 - 5703 Seon

Projektverfasser: R&S ArchitekturPartner GmbH - Birchstrasse 1 - 5704 Eglistwil - Tel. +41 62 892 48 45

Werkplanung



HAUS C2 Grundrisse M1/100

| | | | | | |
|---------------------|-------------------------------------|-------------------|--------------------|----------------------|------------|
| Projektnr.: RS05 | Planbezeichnung: -RS05-C2-GR-100 | Gezeichnet: SE | Format: A3 quer | Datum: 27.02.2025 | rev.Datum: |
|---------------------|-------------------------------------|-------------------|--------------------|----------------------|------------|