



Breitstrasse 17
4313 Möhlin

**ELEGANTES WOHNEN MIT BLICK
INS GRÜNE!**

**4½-ZIMMER-WOHNUNG INKL.
KELLER, 2 AUTOEINSTELLPLÄTZE**

Nettowohnfläche

96,6 m²

Etage

3. OG

Bezugstermin

nach Absprache

CHF 915'000

Grundrisspläne


3. OBERGESCHOSS

Wohnung Nr. 331

Mst. 1:100





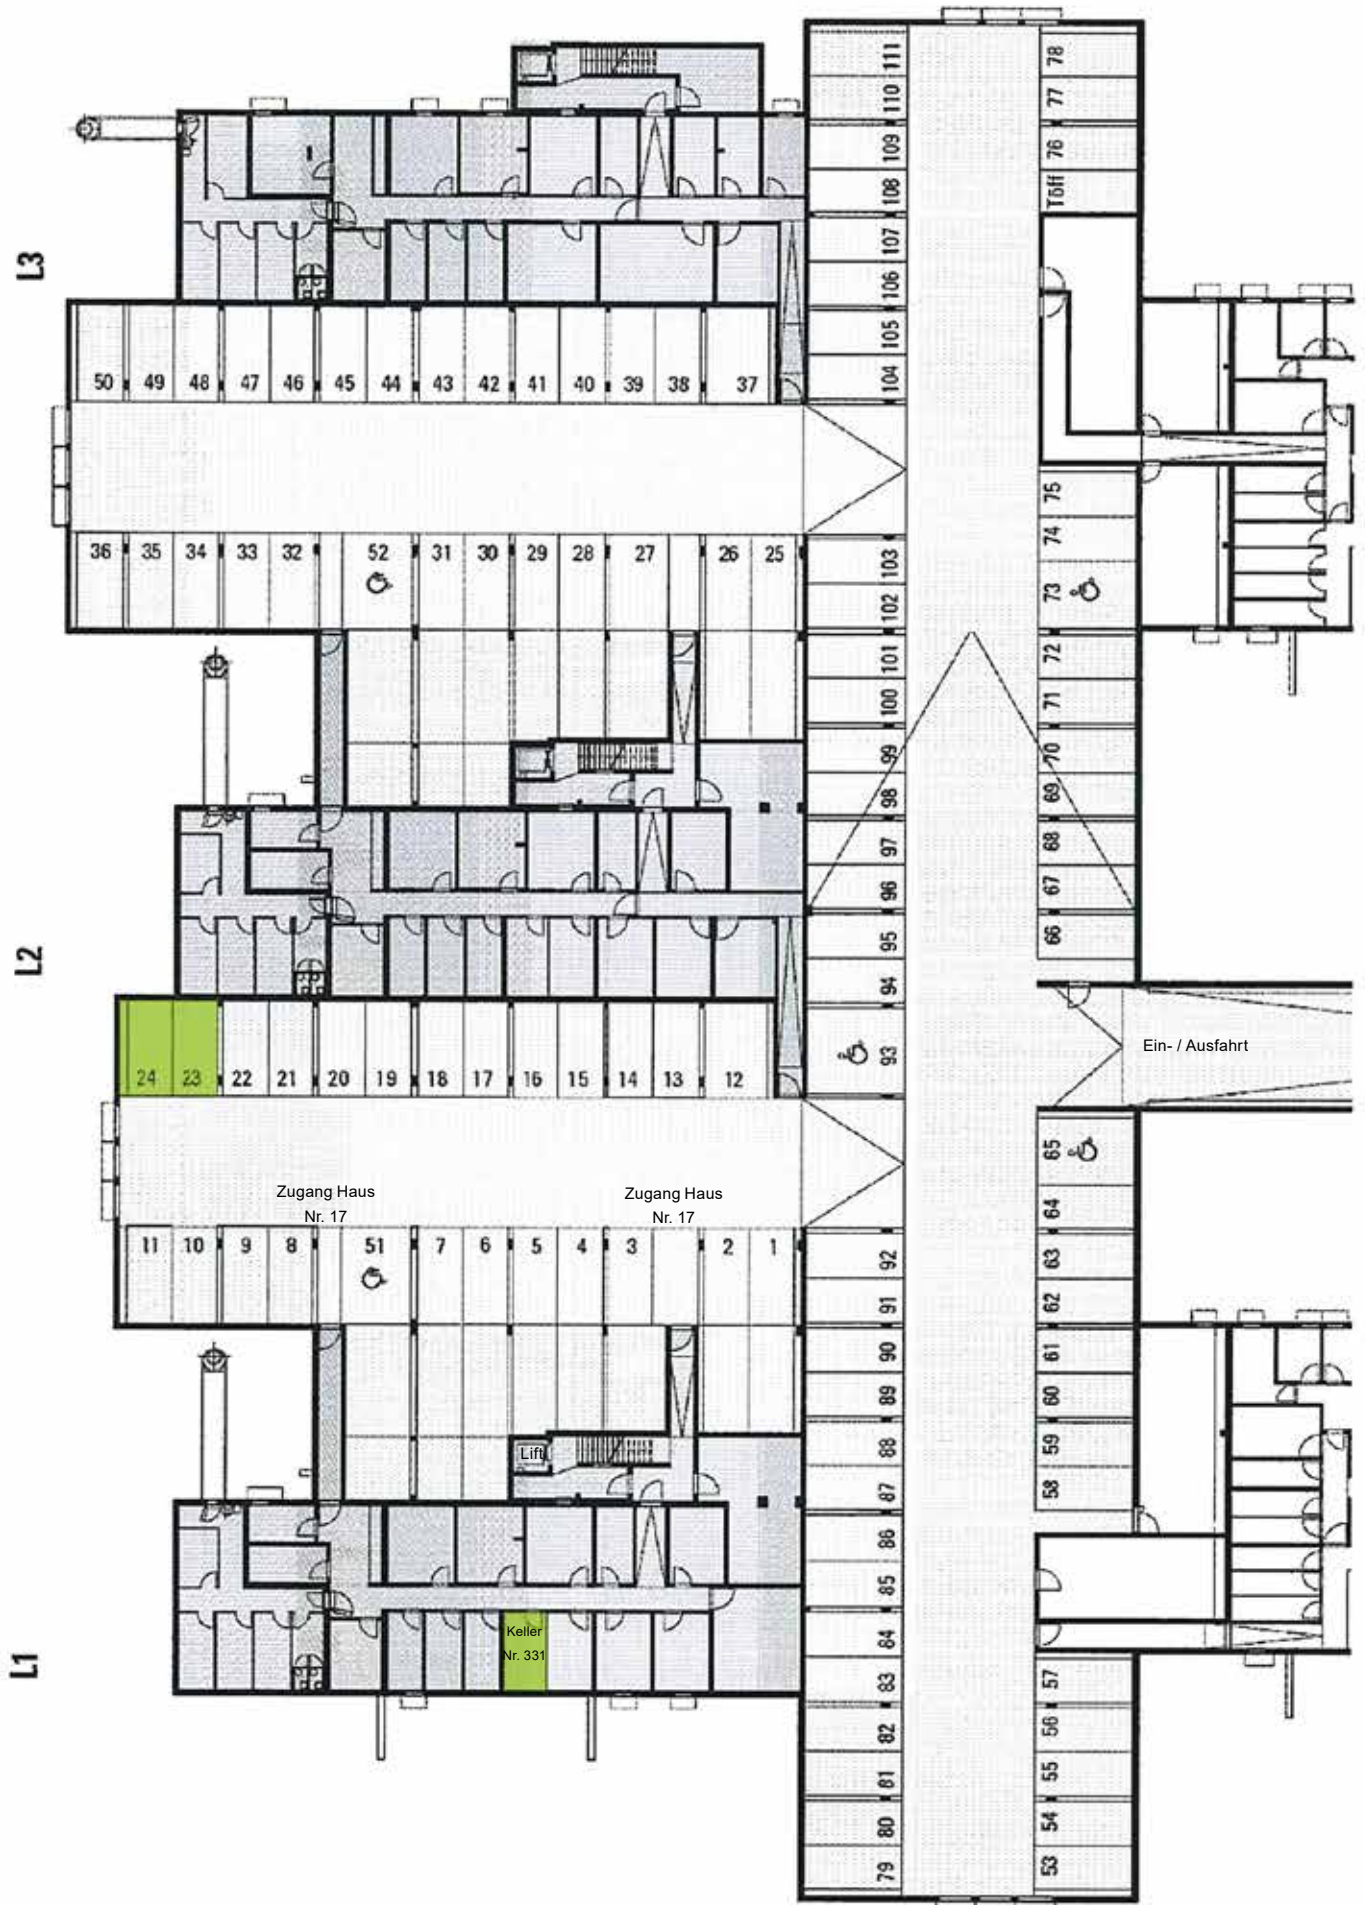

ICH FREUE MICH AUF IHREN ANRUF



Manuela von Allmen

Telefon: 061 467 58 19

E-Mail: manuela.vonallmen@wernersutter.ch

Immobiliendienstleistungen

Verkauf, Vermittlung, Bewertung

Telefon: 061 467 58 58

E-Mail: verkauf@wernersutter.ch

