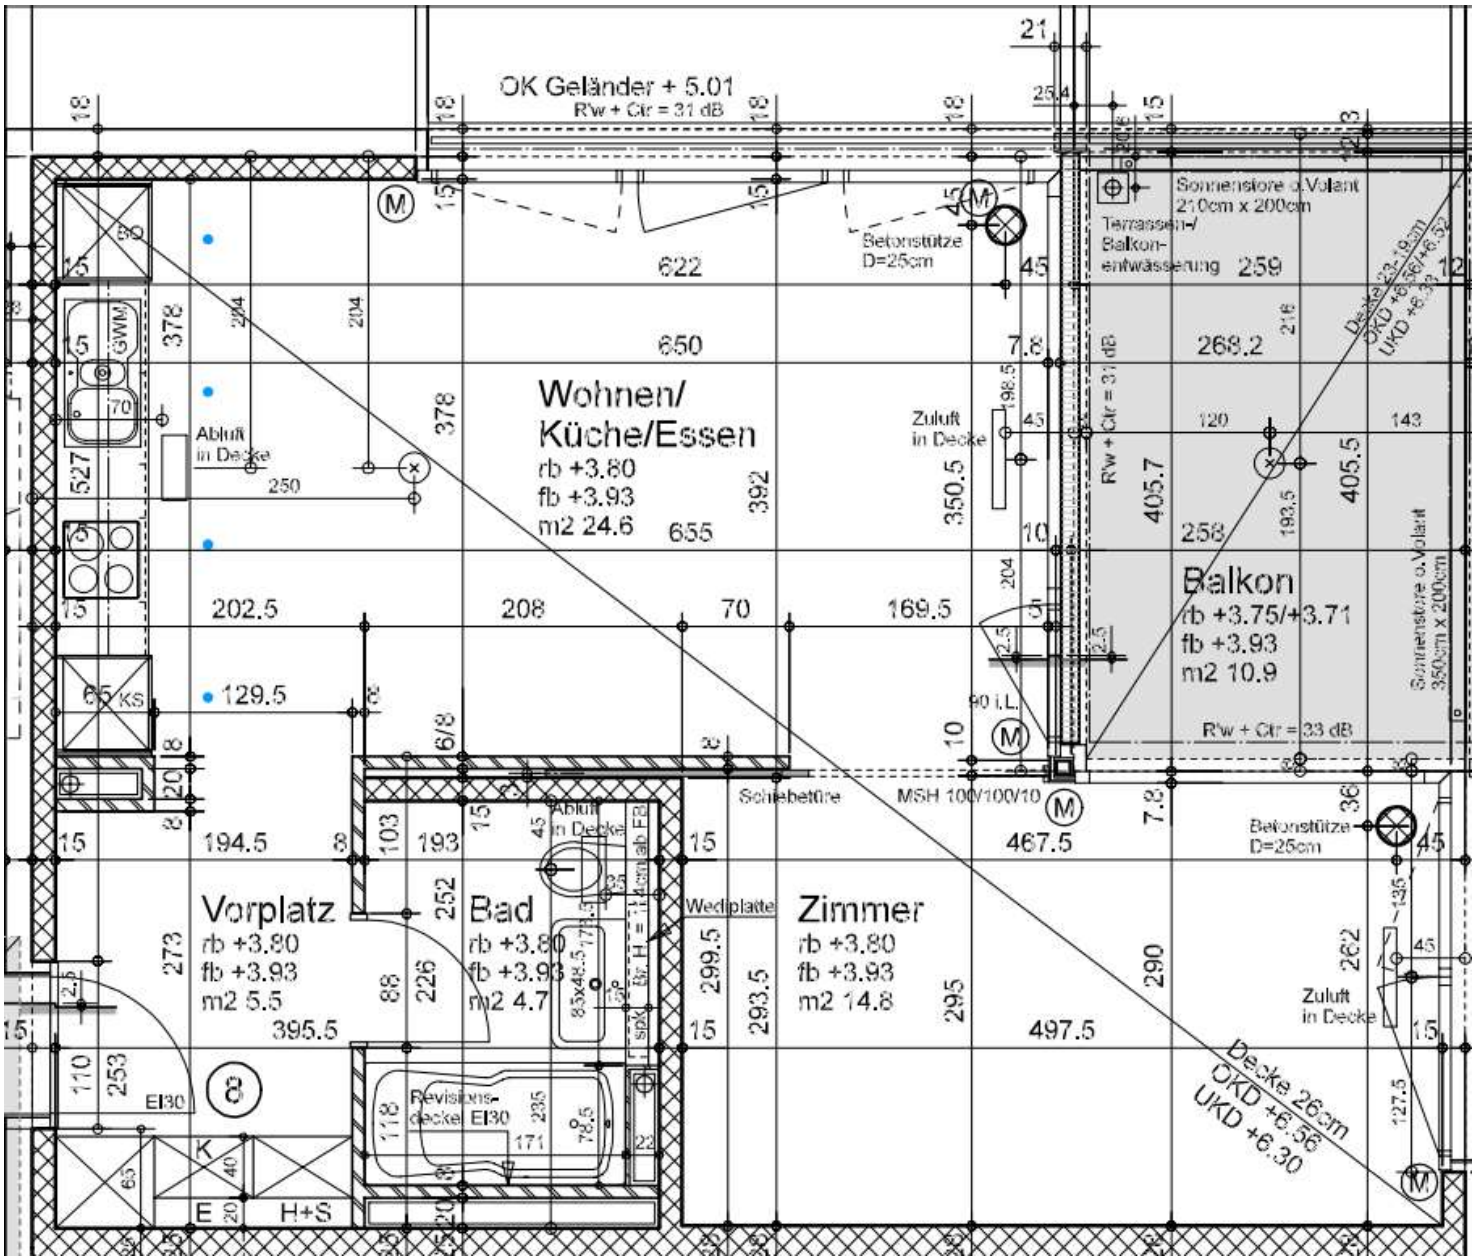
OK Geländer + 5.01
R'w + Ctr = 31 dB
Betonstütze
D=25cm
Sonnenstore o.Volant
210cm x 200cm
Terrassen-/
Balkon-
entwässerung
Wohnen/
Küche/Essen
rb +3.80
fb +3.93
m2 24.6
Abluft
in Decke
Zuluft
in Decke
Balkon
rb +3.75/+3.71
fb +3.93
m2 10.9
R'w + Ctr = 33 dB
Sonnenstore o.Volant
350cm x 200cm
Schiebetüre
MSH 100/100/10
Vorplatz
rb +3.80
fb +3.93
m2 5.5
Bad
rb +3.80
fb +3.93
m2 4.7
Wedi-platte
Zimmer
rb +3.80
fb +3.93
m2 14.8
Revisions-
decke EI30
EI30
H+S
Decke 26cm
OKD +6.56
UKD +6.30