


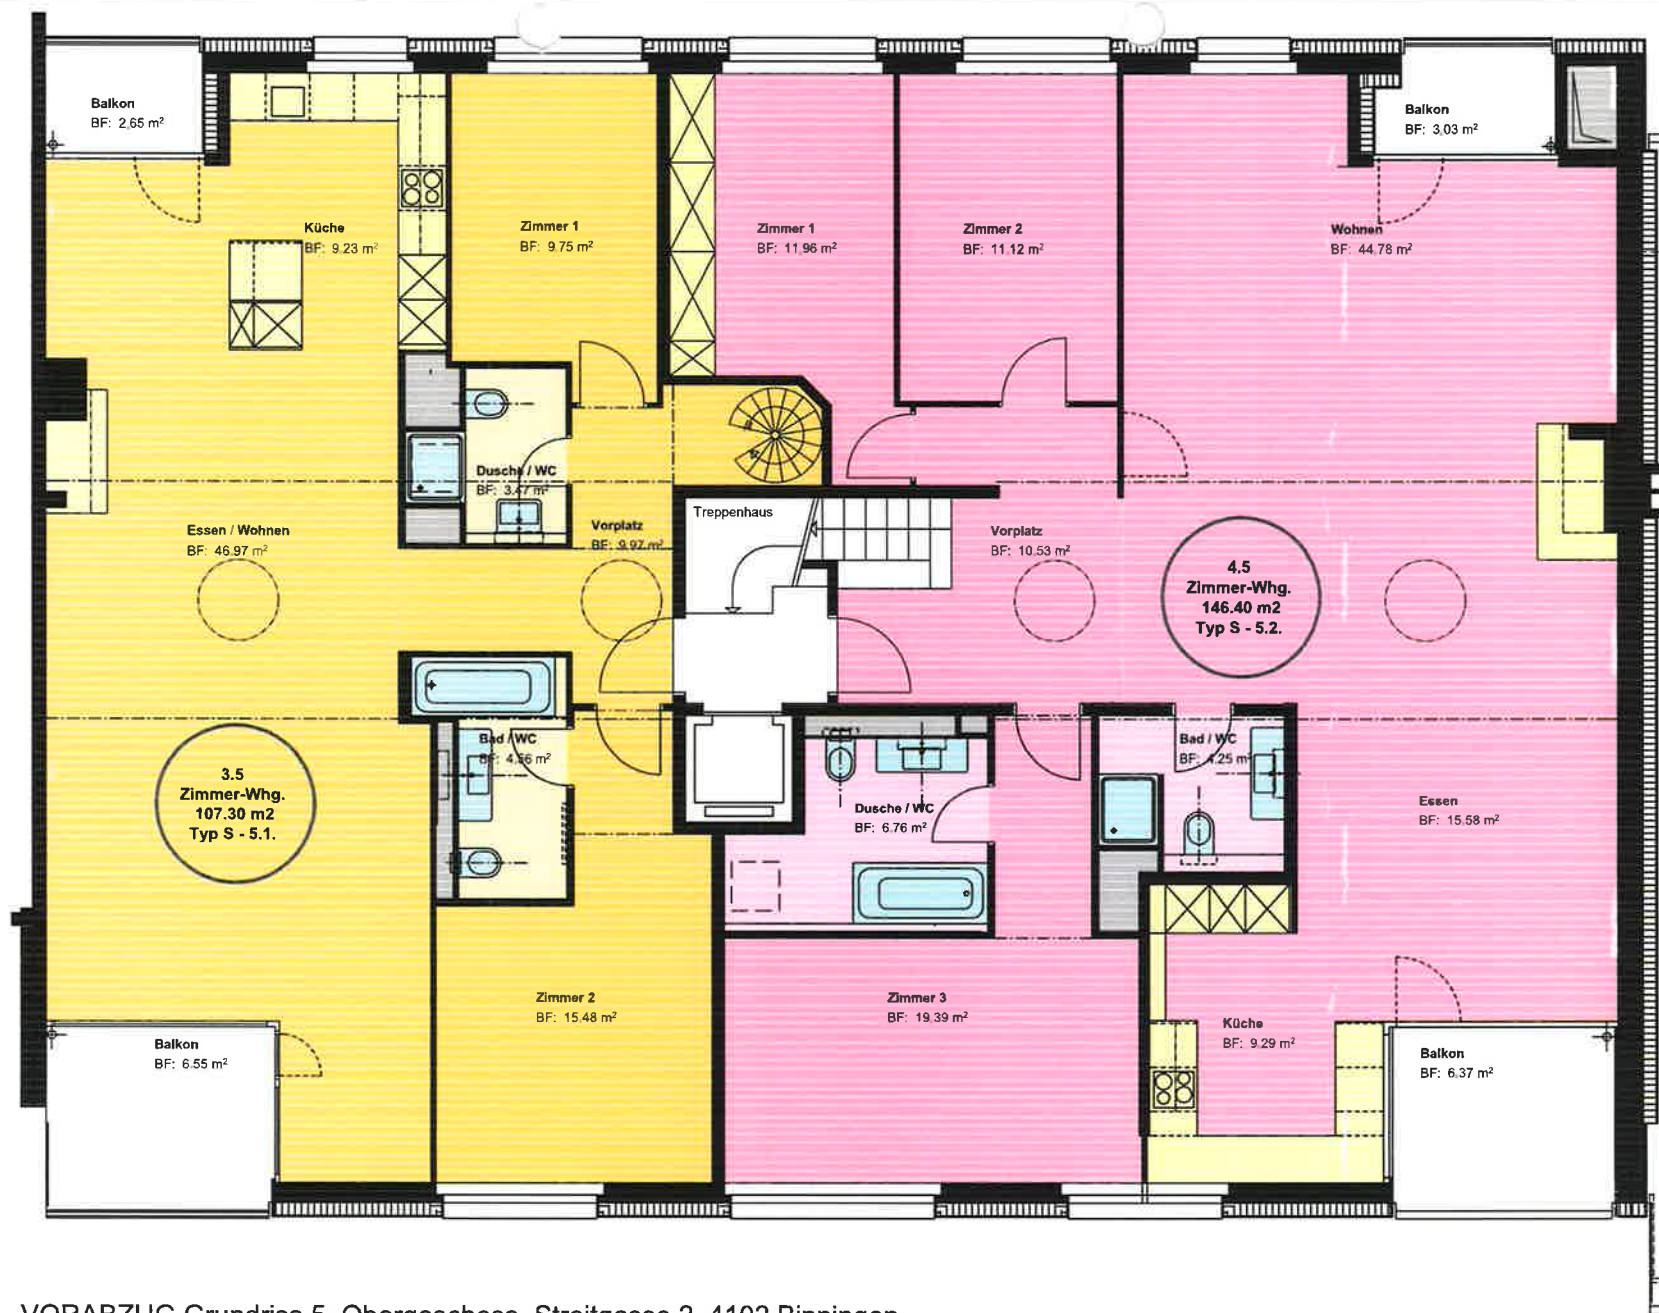


# VORABZUG Grundriss 5. Obergeschoss, Streitgasse 2, 4102 Binningen

Angaben zu Wohnungsgrößen unter Vorbehalt. Änderungen vorbehalten wegen laufenden Umbaumaassnahmen.

Stand 20. August 2012



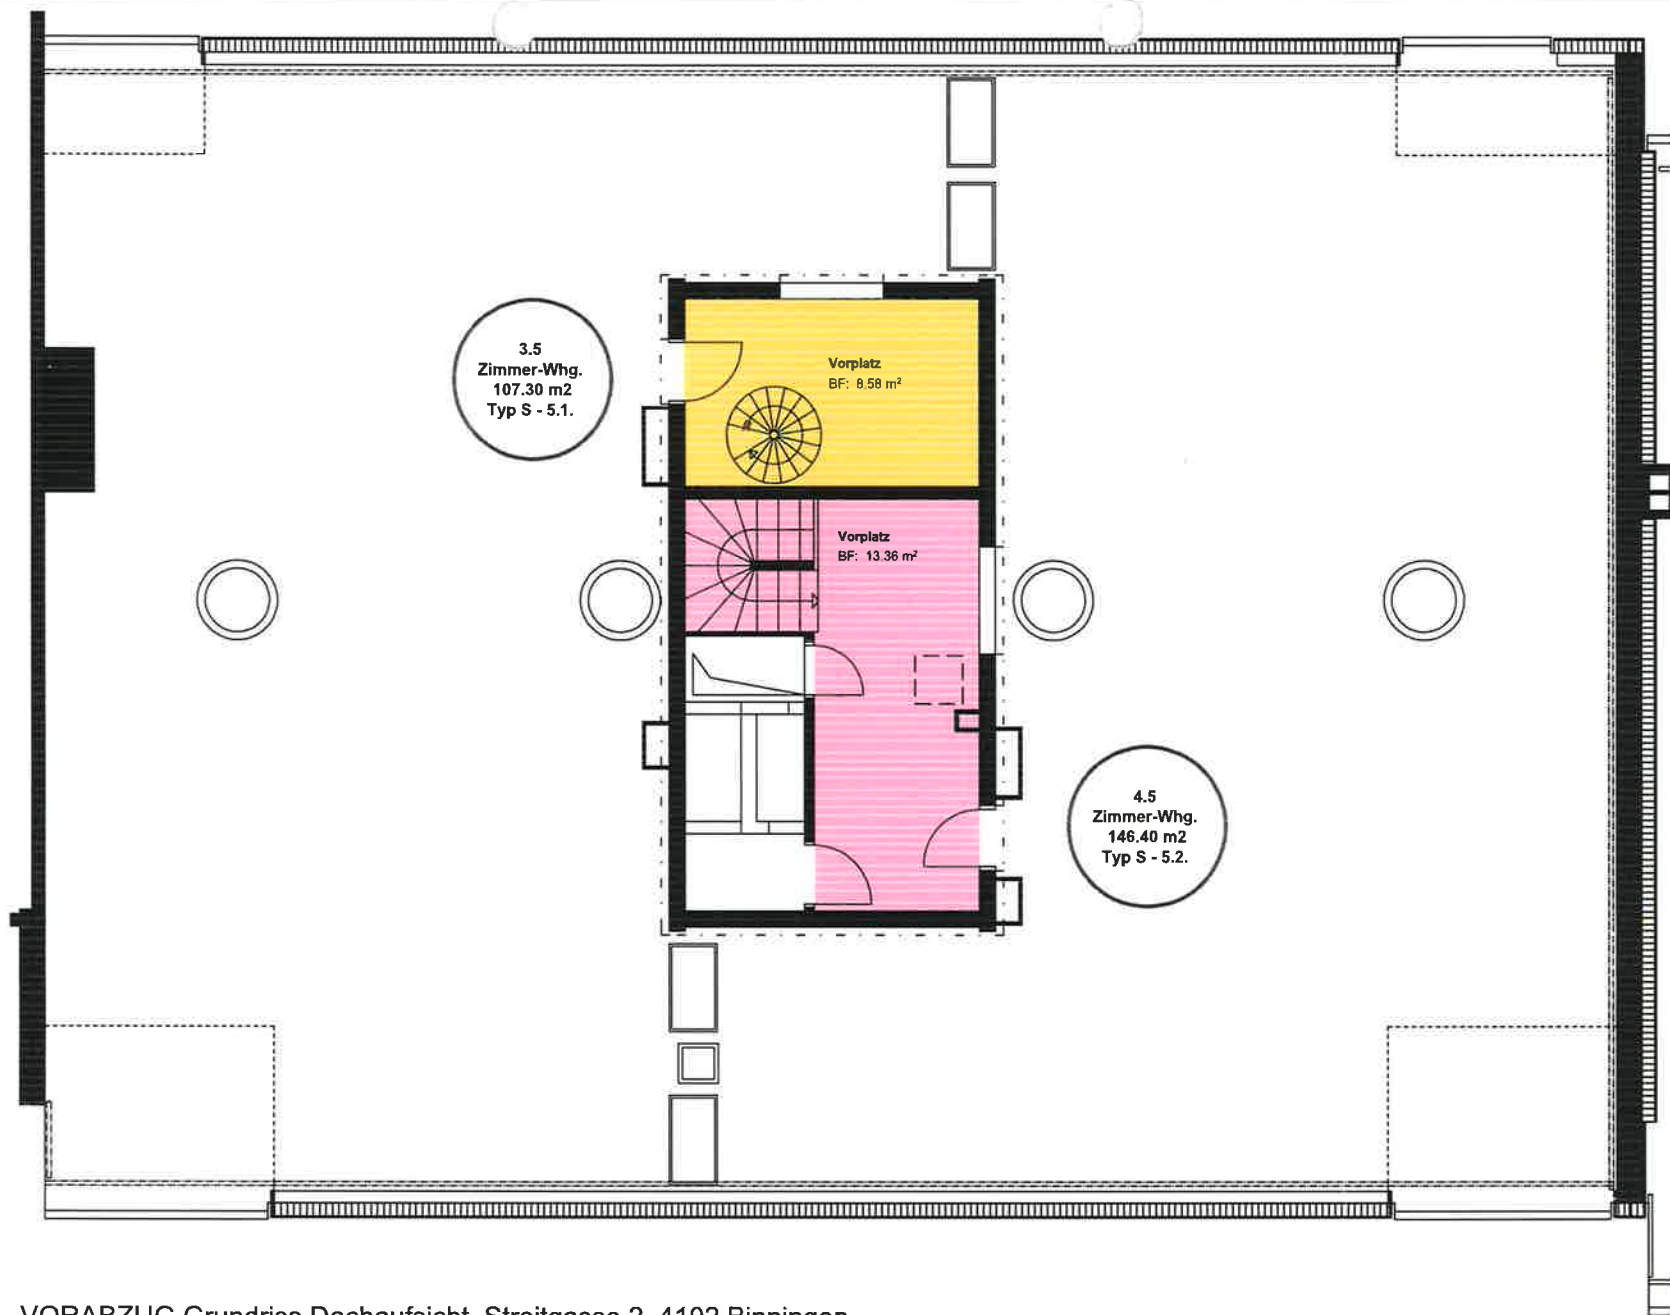

# VORABZUG Grundriss Dachaufsicht, Streitgasse 2, 4102 Binningen

Angaben zu Wohnungsgrössen unter Vorbehalt. Änderungen vorbehalten wegen laufenden Umbaumaassnahmen.

Stand 20. August 2012

