

atelier d'architecture DMart sàrl  
rue du château 35 / cp 23  
1564 domdidier

+41 26 675 32 90  
info@dmart.ch  
www.dmart.ch

projet

**CFF SA**

Transformation de la gare de Palézieux-Village


Rue du Carroz 11  
1607 Palézieux

titre

**enquête**  
06.11.2024





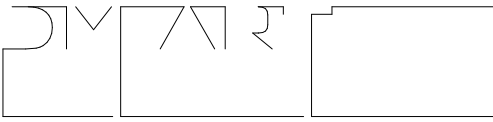

atelier d'architecture DMart sàrl  
rue du château 35 / cp 23  
1564 domdidier

+41 26 675 32 90  
info@dmart.ch  
www.dmart.ch

projet

**CFF SA**

Transformation de la gare de Palézieux-Village

Rue du Carroz 11  
1607 Palézieux

titre

**enquête  
302\_411  
sous-sol**

informations

format A4 0.06 m<sup>2</sup>  
échelle 1:100  
niveau de référence ±0.00 = à définir  
06.11.2024 / pc




□ existant    □ neuf    □ à démolir


signatures

Propriétaire / Requéant  
CFF SA Immobilier

Propriétaire / Requéant  
CFF SA Immobilier

Architecte  
M. Grégory Delley

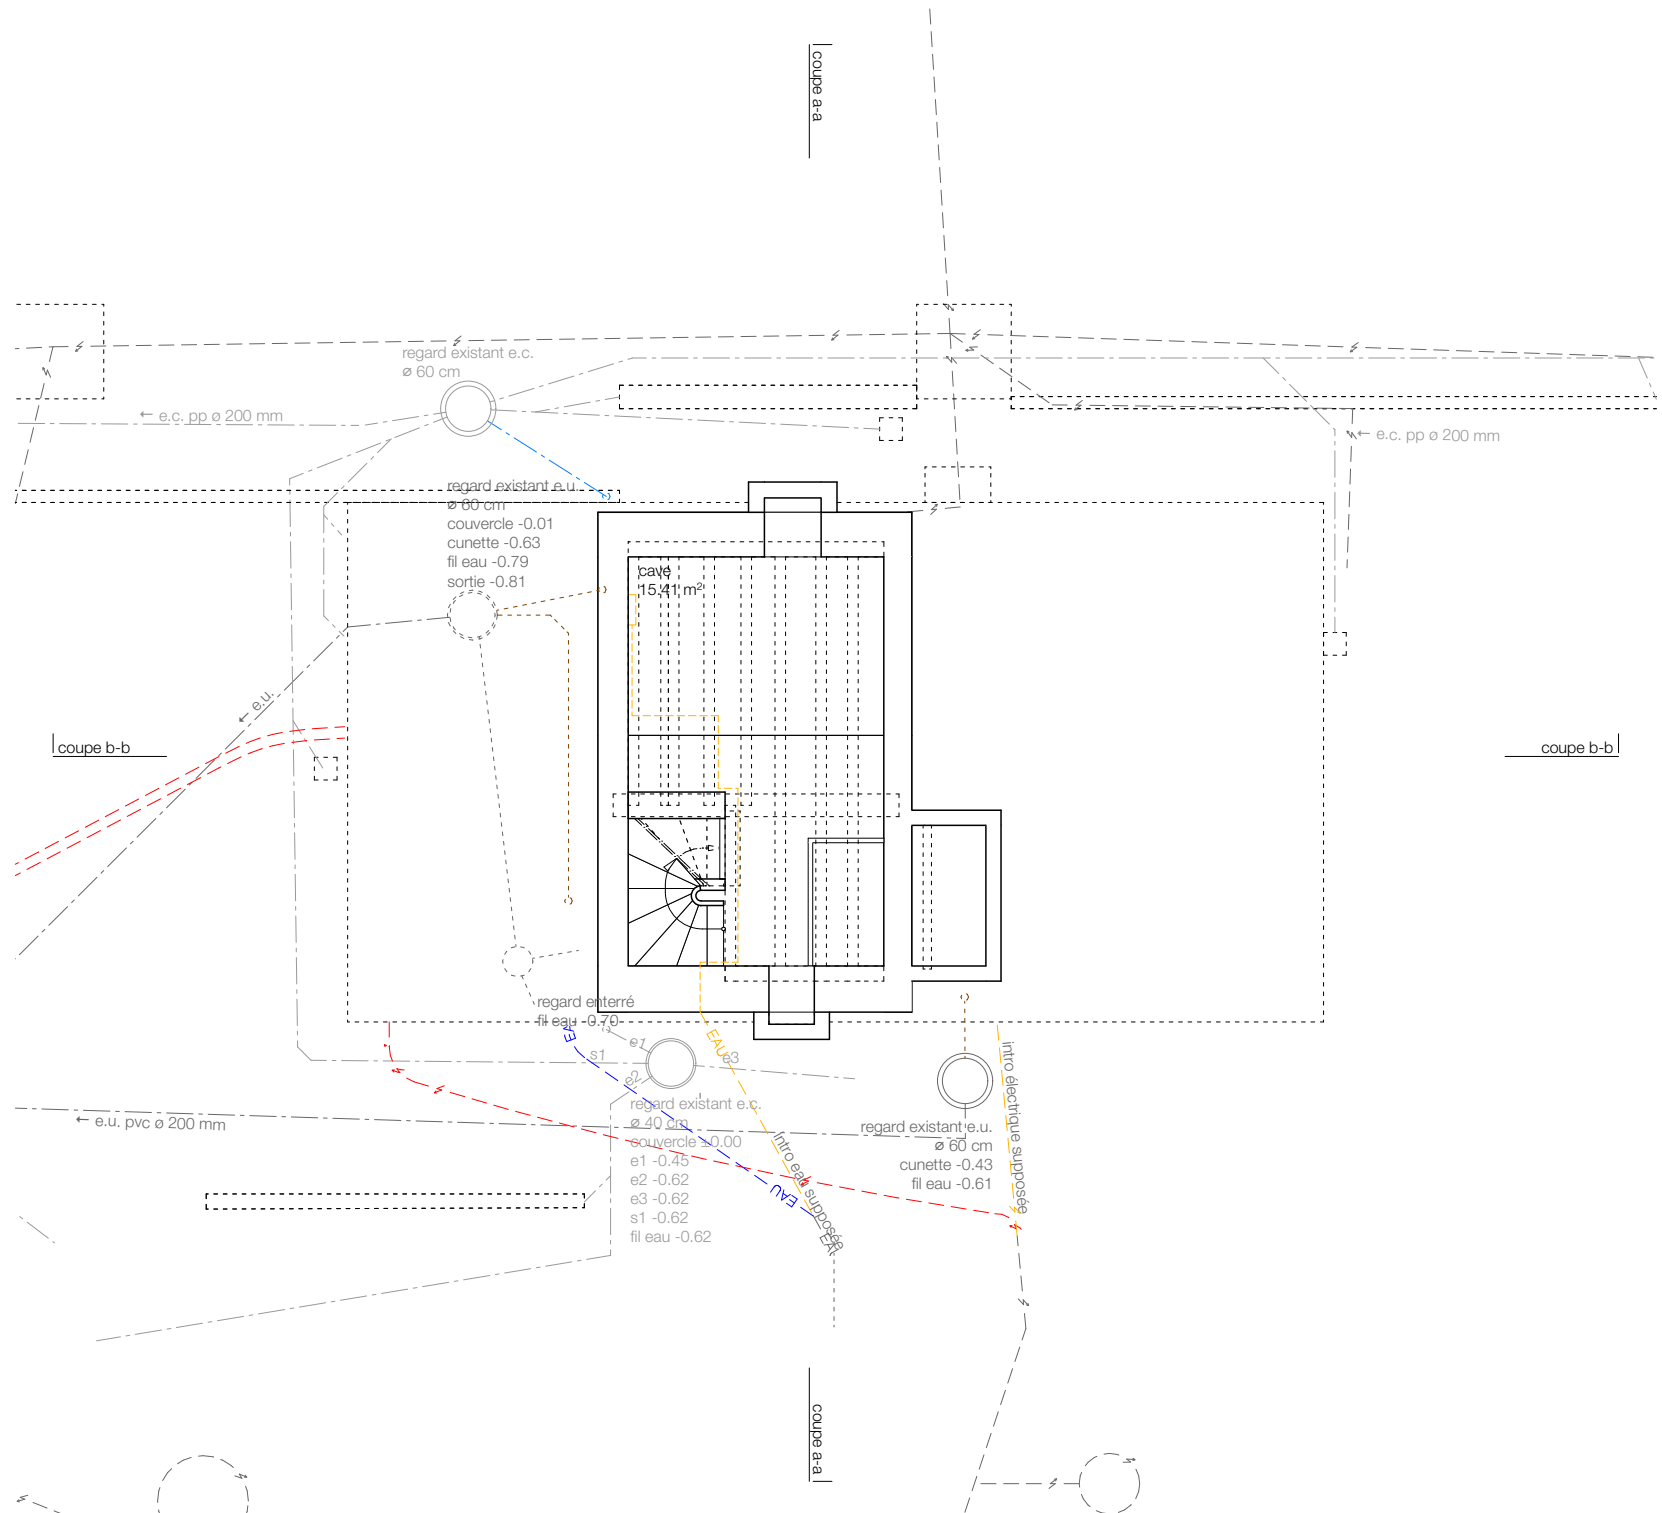

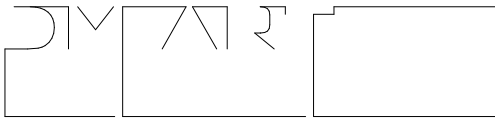

atelier d'architecture DMart sàrl  
rue du château 35 / cp 23  
1564 domdidier

+41 26 675 32 90  
info@dmart.ch  
www.dmart.ch

projet

**CFF SA**

Transformation de la gare de Palézieux-Village

Rue du Carroz 11  
1607 Palézieux

titre

**enquête  
302\_412  
rez-de-chaussée**

informations

format A4 0.06 m<sup>2</sup>  
échelle 1:100  
niveau de référence ±0.00 = à définir  
06.11.2024 / pc




existant
  neuf
  à démolir


signatures

Propriétaire / Requérant  
CFF SA Immobilier

Propriétaire / Requérant  
CFF SA Immobilier

Architecte  
M. Grégory Delley

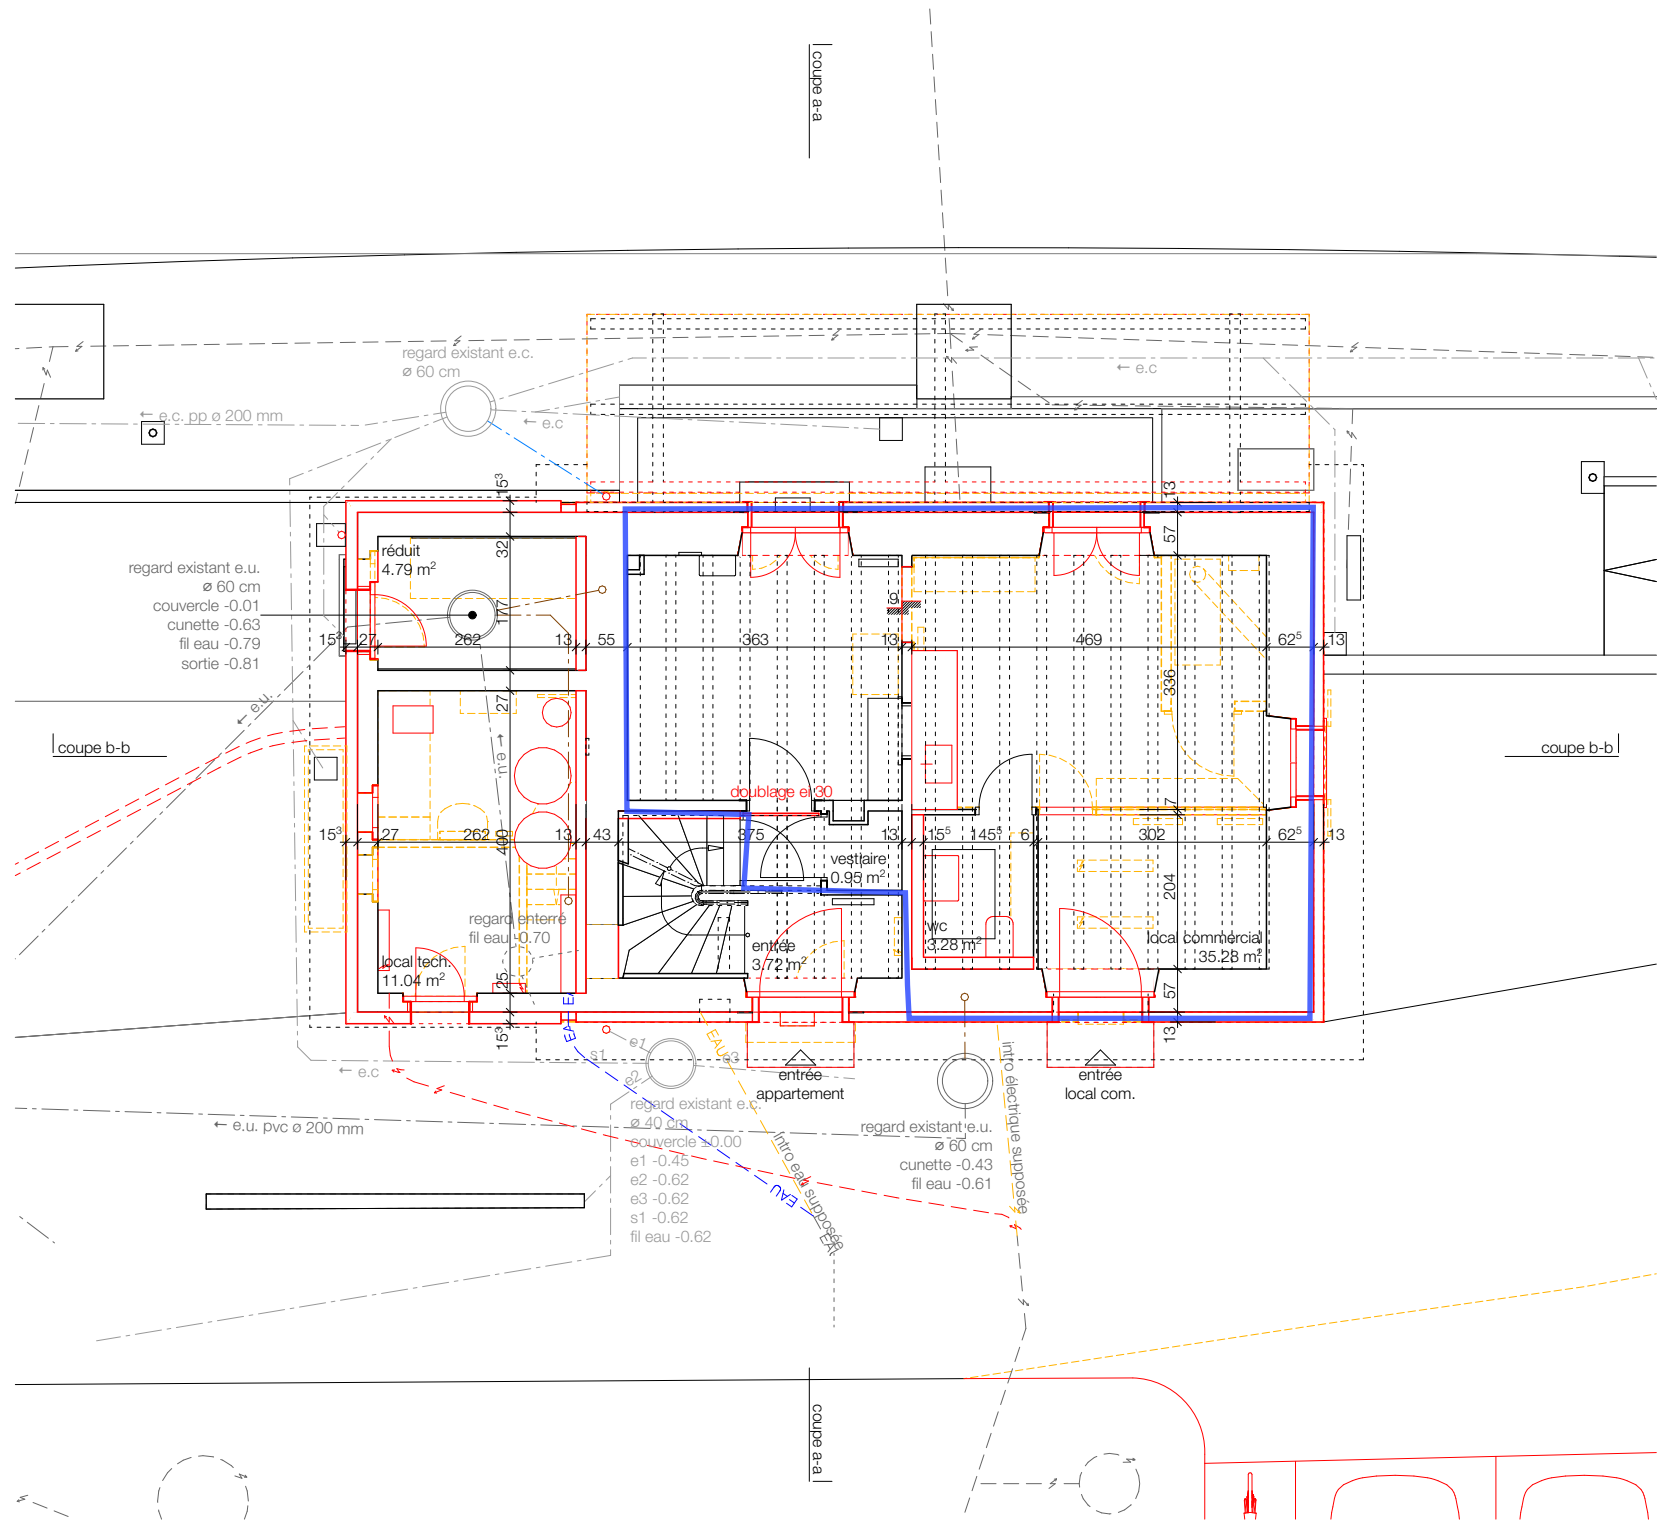

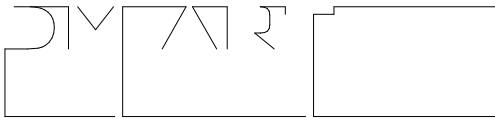

atelier d'architecture DMart sàrl  
rue du château 35 / cp 23  
1564 domdidier

+41 26 675 32 90  
info@dmart.ch  
www.dmart.ch

projet

## CFF SA

Transformation de la gare de Palézieux-Village

Rue du Carroz 11  
1607 Palézieux

titre

enquête  
302\_413  
étage

informations

format A4 0.06 m<sup>2</sup>  
échelle 1:100  
niveau de référence ±0.00 = à définir  
06.11.2024 / pc




existant    neuf    à démolir


signatures

Propriétaire / Requéant  
CFF SA Immobilier

Propriétaire / Requéant  
CFF SA Immobilier

Architecte  
M. Grégory Delley

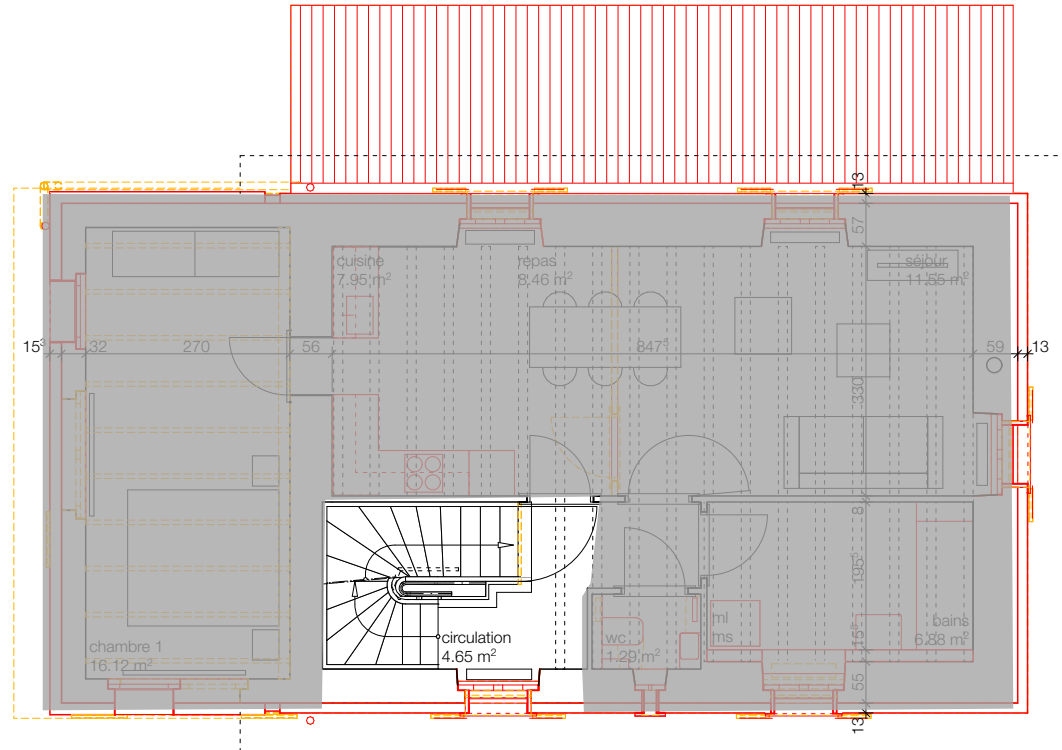

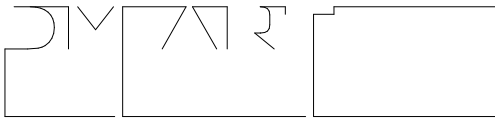

atelier d'architecture DMart sàrl  
rue du château 35 / cp 23  
1564 domdidier

+41 26 675 32 90  
info@dmart.ch  
www.dmart.ch

projet

## CFF SA

Transformation de la gare de Palézieux-Village

Rue du Carroz 11  
1607 Palézieux

titre

**enquête**  
**302\_414**  
**combles**

informations

format A4 0.06 m<sup>2</sup>  
échelle 1:100  
niveau de référence ±0.00 = à définir  
06.11.2024 / pc




 existant  neuf  à démolir

signatures

Propriétaire / Requéant  
CFF SA Immobilier

Propriétaire / Requéant  
CFF SA Immobilier


Architecte  
M. Grégory Delley

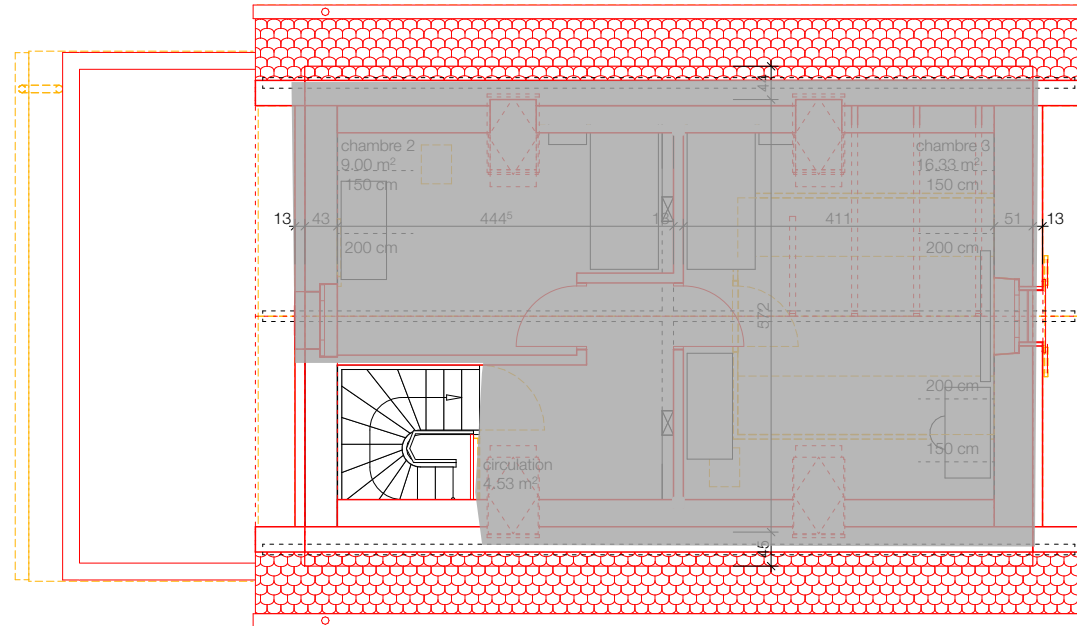

coupe a-a

coupe b-b

coupe a-a

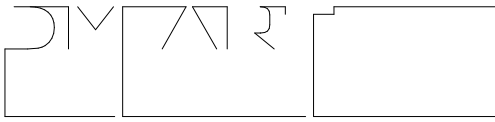

atelier d'architecture DMart sàrl  
rue du château 35 / cp 23  
1564 domdidier

+41 26 675 32 90  
info@dmart.ch  
www.dmart.ch

projet

## CFF SA

Transformation de la gare de Palézieux-Village

Rue du Carroz 11  
1607 Palézieux

titre

**enquête**  
**302\_421**  
**coupe a-a**

informations

format A4 0.06 m<sup>2</sup>  
échelle 1:100  
niveau de référence ±0.00 = à définir  
06.11.2024 / pc


 existant  neuf  à démolir

signatures

Propriétaire / Requéant  
CFF SA Immobilier

Propriétaire / Requéant  
CFF SA Immobilier

Architecte  
M. Grégory Delley

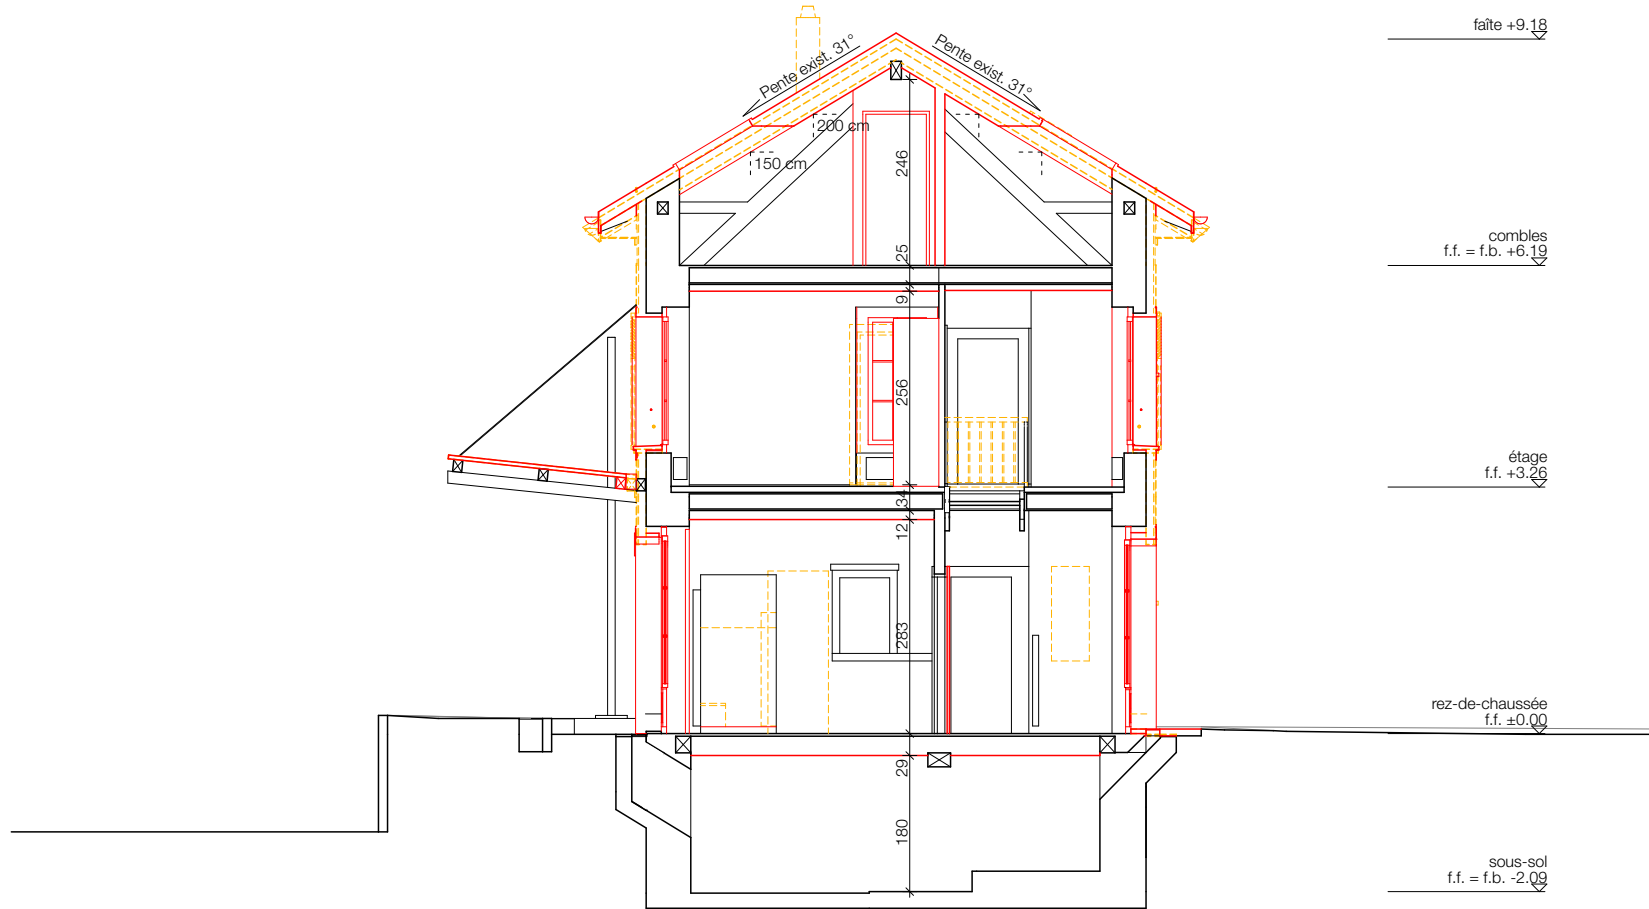


faîte +9.18

combles  
f.f. = f.b. +6.19

étage  
f.f. +3.26

rez-de-chaussée  
f.f. ±0.00

sous-sol  
f.f. = f.b. -2.09

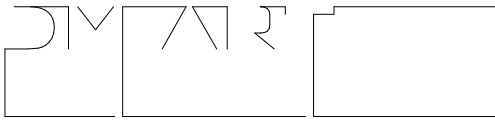

atelier d'architecture DMart sàrl  
rue du château 35 / cp 23  
1564 domdidier

+41 26 675 32 90  
info@dmart.ch  
www.dmart.ch

projet

## CFF SA

Transformation de la gare de Palézieux-Village

Rue du Carroz 11  
1607 Palézieux

titre

**enquête**  
**302\_422**  
**coupe b-b**

informations

format A4 0.06 m<sup>2</sup>  
échelle 1:100  
niveau de référence ±0.00 = à définir  
06.11.2024 / pc


existant    neuf    à démolir


signatures

Propriétaire / Requéant  
CFF SA Immobilier

Propriétaire / Requéant  
CFF SA Immobilier

Architecte  
M. Grégory Delley

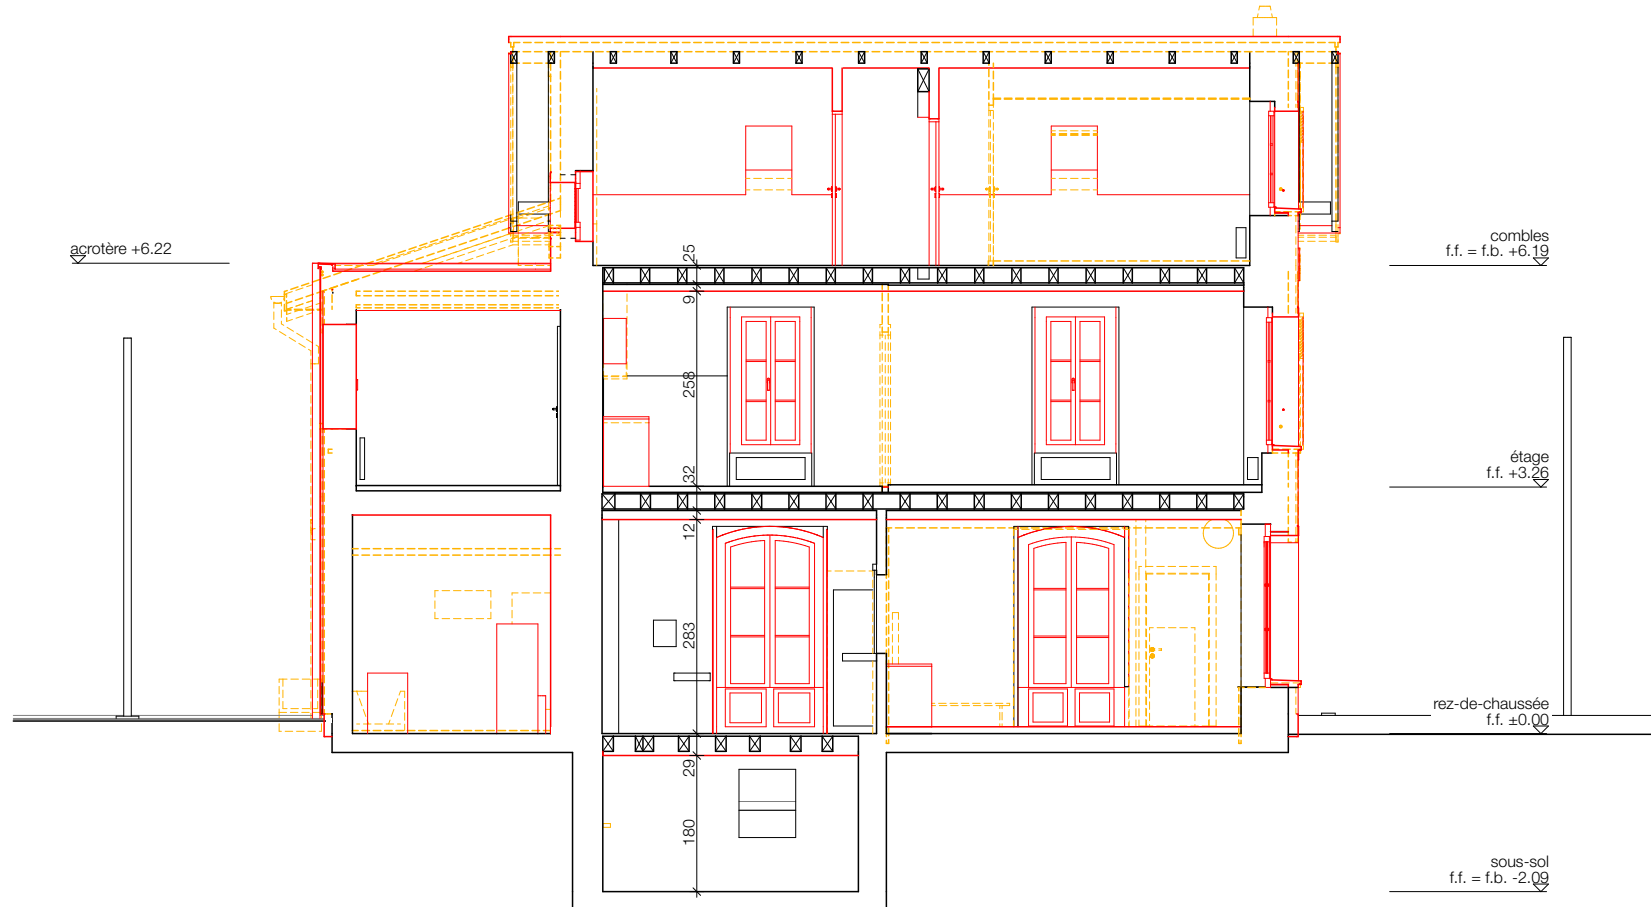

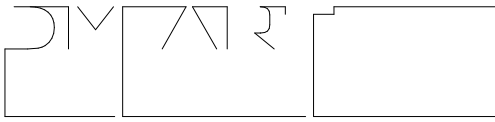

atelier d'architecture DMart sàrl  
rue du château 35 / cp 23  
1564 domdidier

+41 26 675 32 90  
info@dmart.ch  
www.dmart.ch

projet

**CFF SA**

Transformation de la gare de Palézieux-Village

Rue du Carroz 11  
1607 Palézieux

titre

**enquête**  
**302\_431**  
**façade nord**

informations

format A4 0.06 m<sup>2</sup>  
échelle 1:100  
niveau de référence ±0.00 = à définir  
06.11.2024 / pc


existant    neuf    à démolir


signatures

Propriétaire / Requéant  
CFF SA Immobilier

Propriétaire / Requéant  
CFF SA Immobilier

Architecte  
M. Grégory Delley

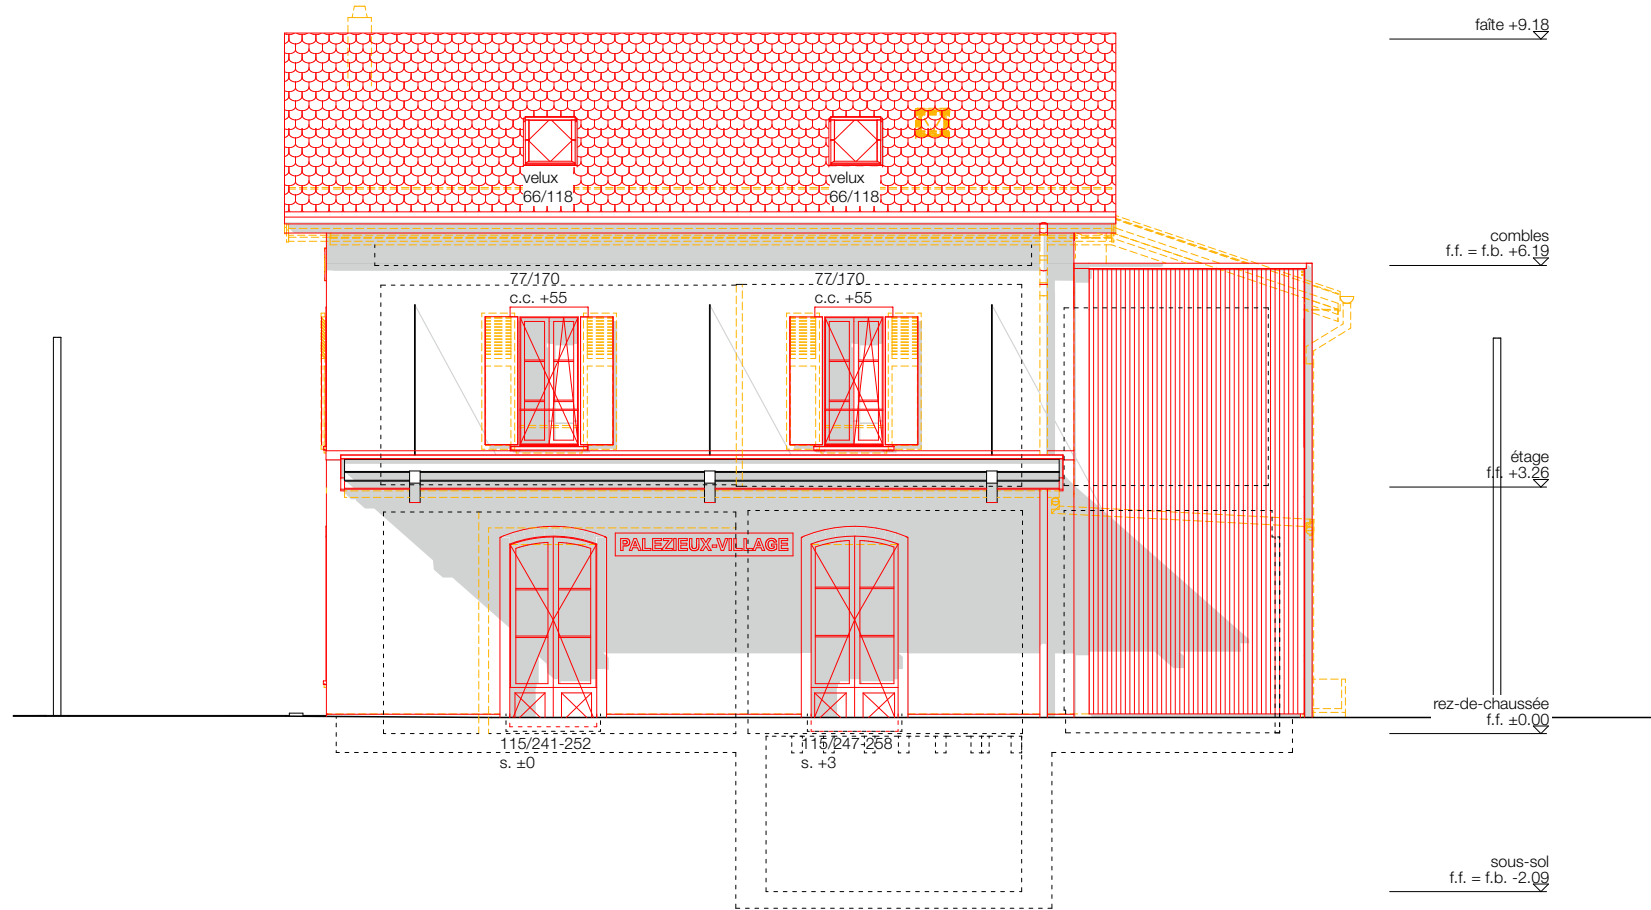

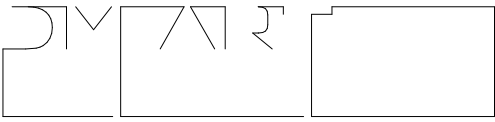

atelier d'architecture DMart sàrl  
rue du château 35 / cp 23  
1564 domdidier

+41 26 675 32 90  
info@dmart.ch  
www.dmart.ch

projet

**CFF SA**

Transformation de la gare de Palézieux-Village

Rue du Carroz 11  
1607 Palézieux

titre

**enquête  
302\_432  
façade est**

informations

format A4 0.06 m<sup>2</sup>  
échelle 1:100  
niveau de référence ±0.00 = à définir  
06.11.2024 / pc


existant neuf à démolir


signatures

Propriétaire / Requéant  
CFF SA Immobilier

Propriétaire / Requéant  
CFF SA Immobilier

Architecte  
M. Grégory Delley

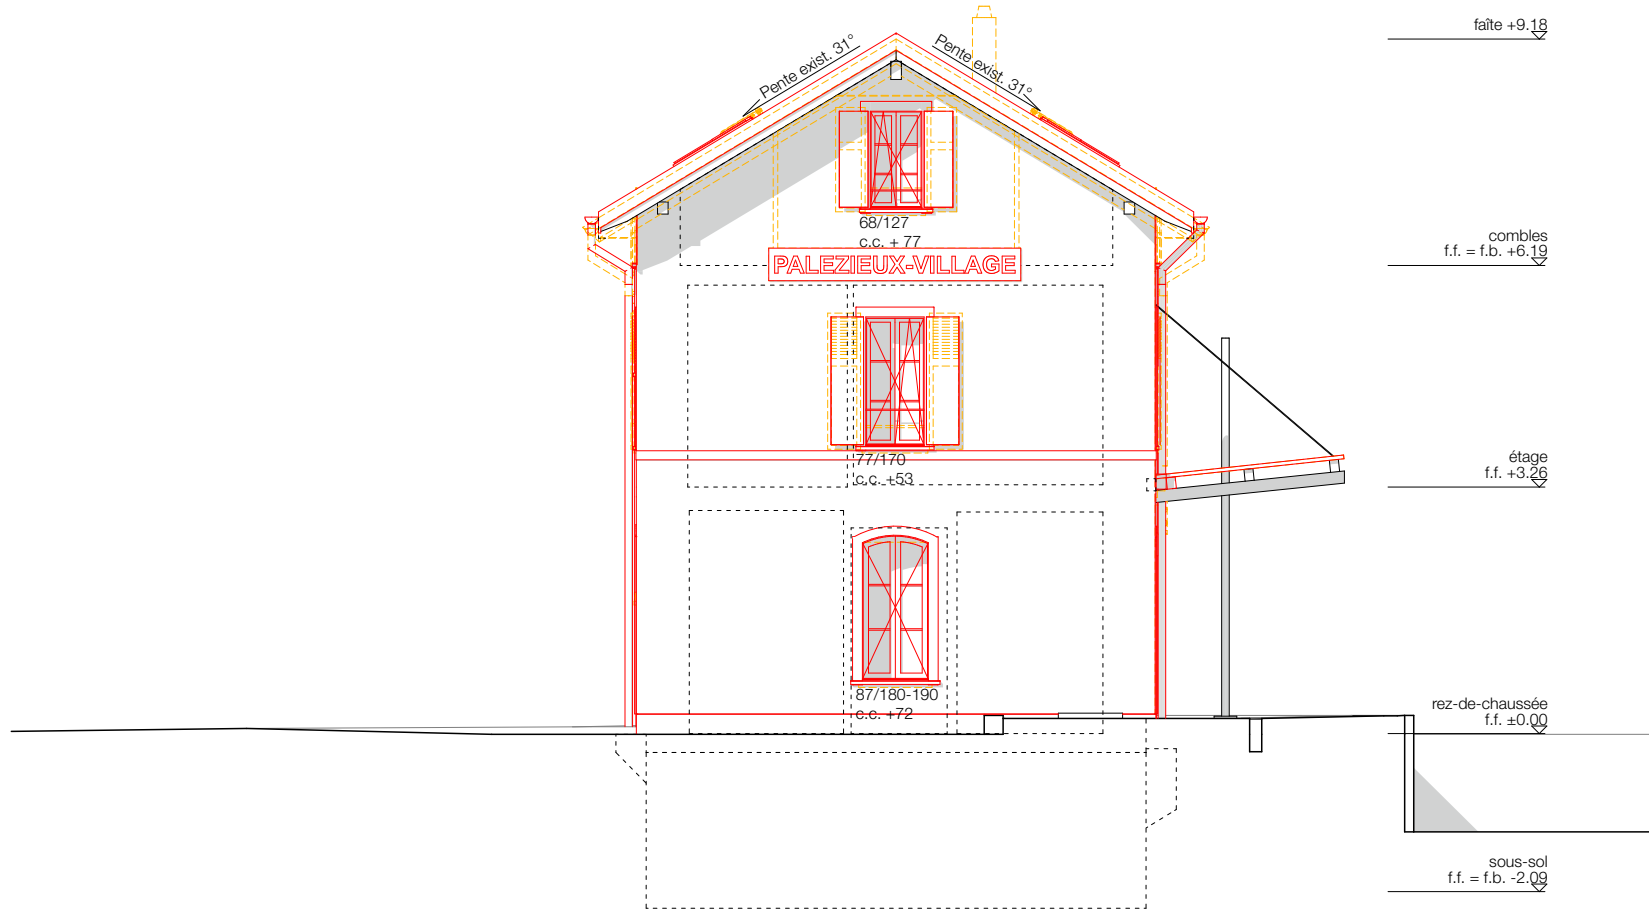

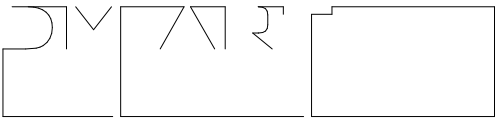

atelier d'architecture DMart sarl  
rue du château 35 / cp 23  
1564 domdidier

+41 26 675 32 90  
info@dmart.ch  
www.dmart.ch

projet

**CFF SA**

Transformation de la gare de Palézieux-Village

Rue du Carroz 11  
1607 Palézieux

titre

**enquête**  
**302\_433**  
**façade sud**

informations

format A4 0.06 m<sup>2</sup>  
échelle 1:100  
niveau de référence ±0.00 = à définir  
06.11.2024 / pc


existant
  neuf
  à démolir


signatures

Propriétaire / Requéant  
CFF SA Immobilier

Propriétaire / Requéant  
CFF SA Immobilier

Architecte  
M. Grégory Delley

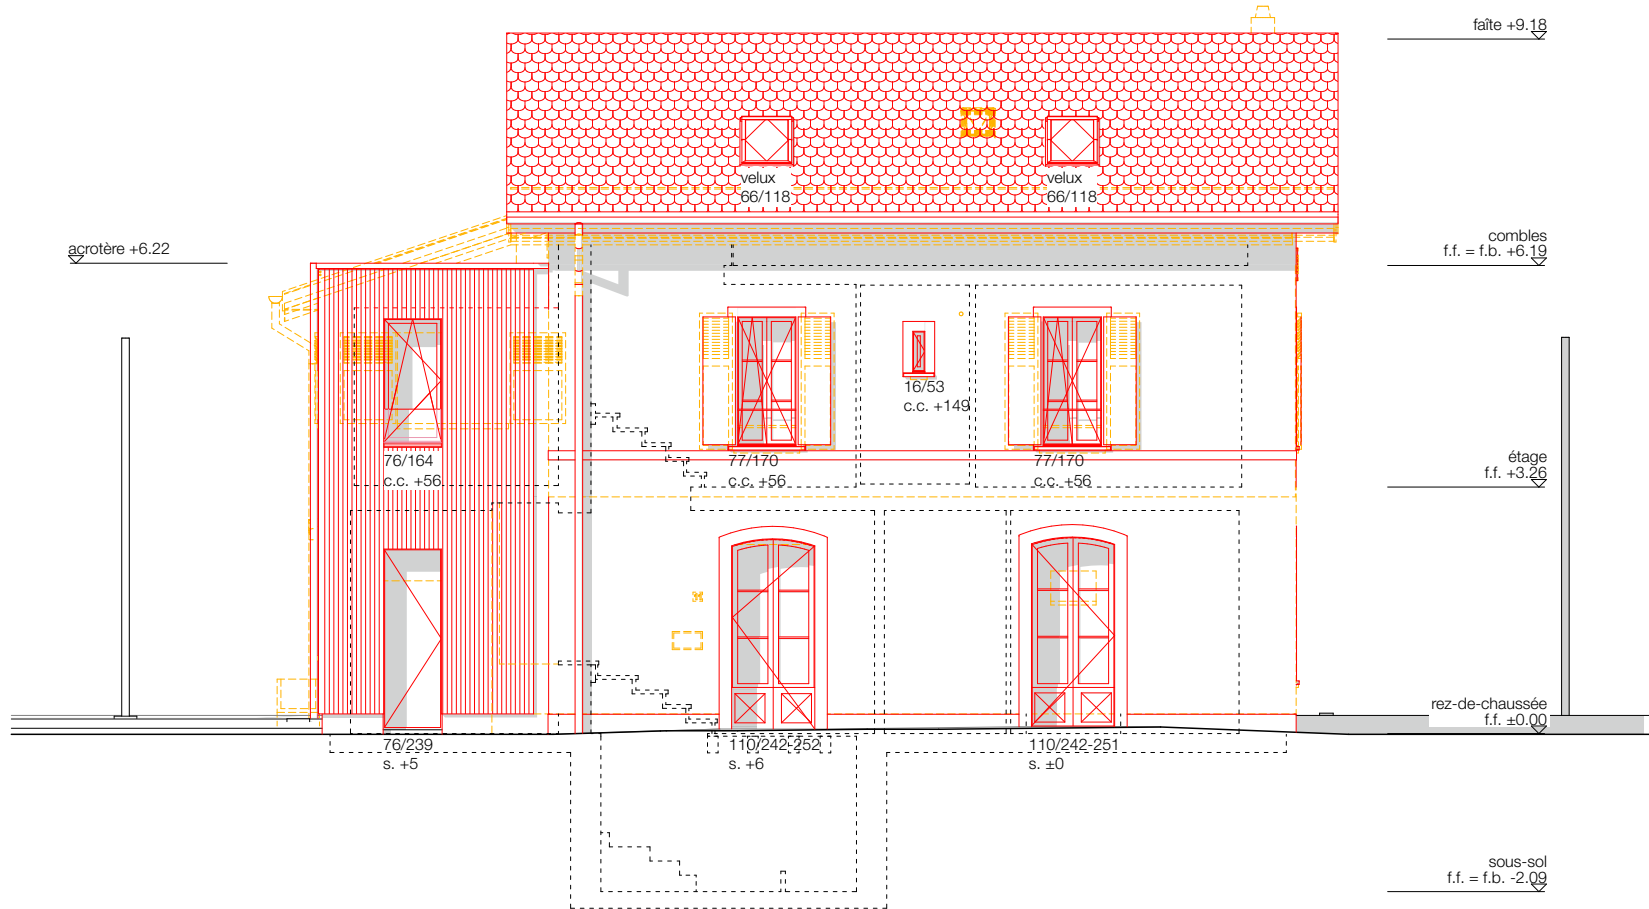

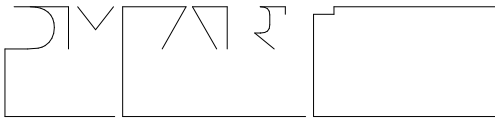

atelier d'architecture DMart sàrl  
rue du château 35 / cp 23  
1564 domdidier

+41 26 675 32 90  
info@dmart.ch  
www.dmart.ch

projet

**CFF SA**

Transformation de la gare de Palézieux-Village

Rue du Carroz 11  
1607 Palézieux

titre

**enquête**  
**302\_434**  
**façade ouest**

informations

format A4 0.06 m<sup>2</sup>  
échelle 1:100  
niveau de référence ±0.00 = à définir  
06.11.2024 / pc

 existant  neuf  à démolir

signatures

Propriétaire / Requérant  
CFF SA Immobilier

Propriétaire / Requérant  
CFF SA Immobilier

Architecte  
M. Grégory Delley

