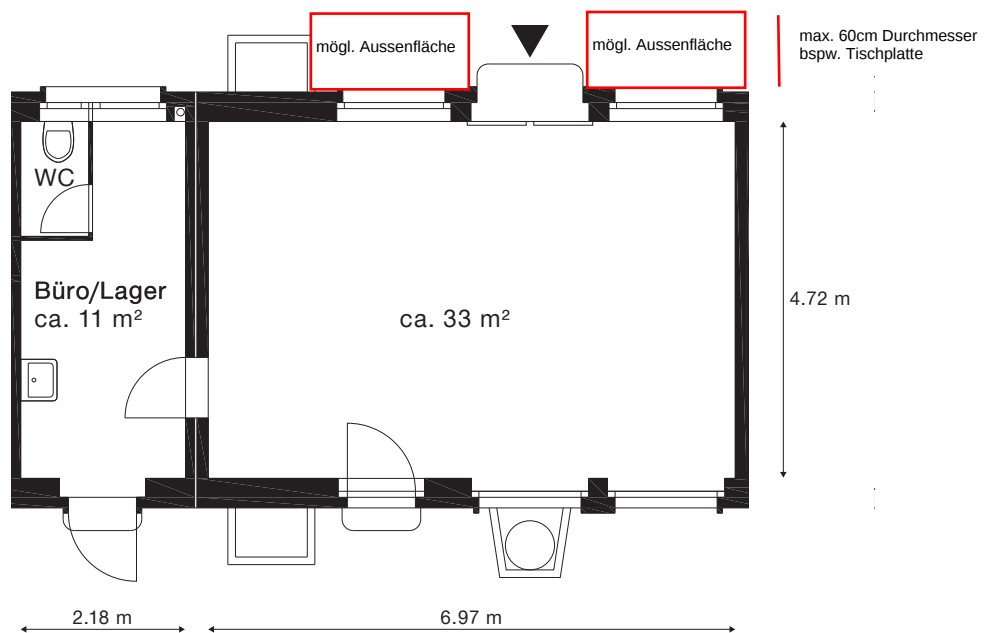


GESCHÄFTSFLÄCHE SEMPACH-NEUENKIRCH

Referenz: 62030 (Objektnummer)

Gebäude: Aufnahmegebäude

Adresse: Bahnhofstrasse 2
6203 Sempach Station

Geschoss: EG

Nutzfläche: ca. 33 m²

Raumhöhe: ca. 2.6 m

Lagerraum: ca. 11 m²

Massstab 1:100

