
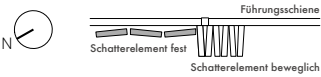


Meret Oppenheim Hochhaus

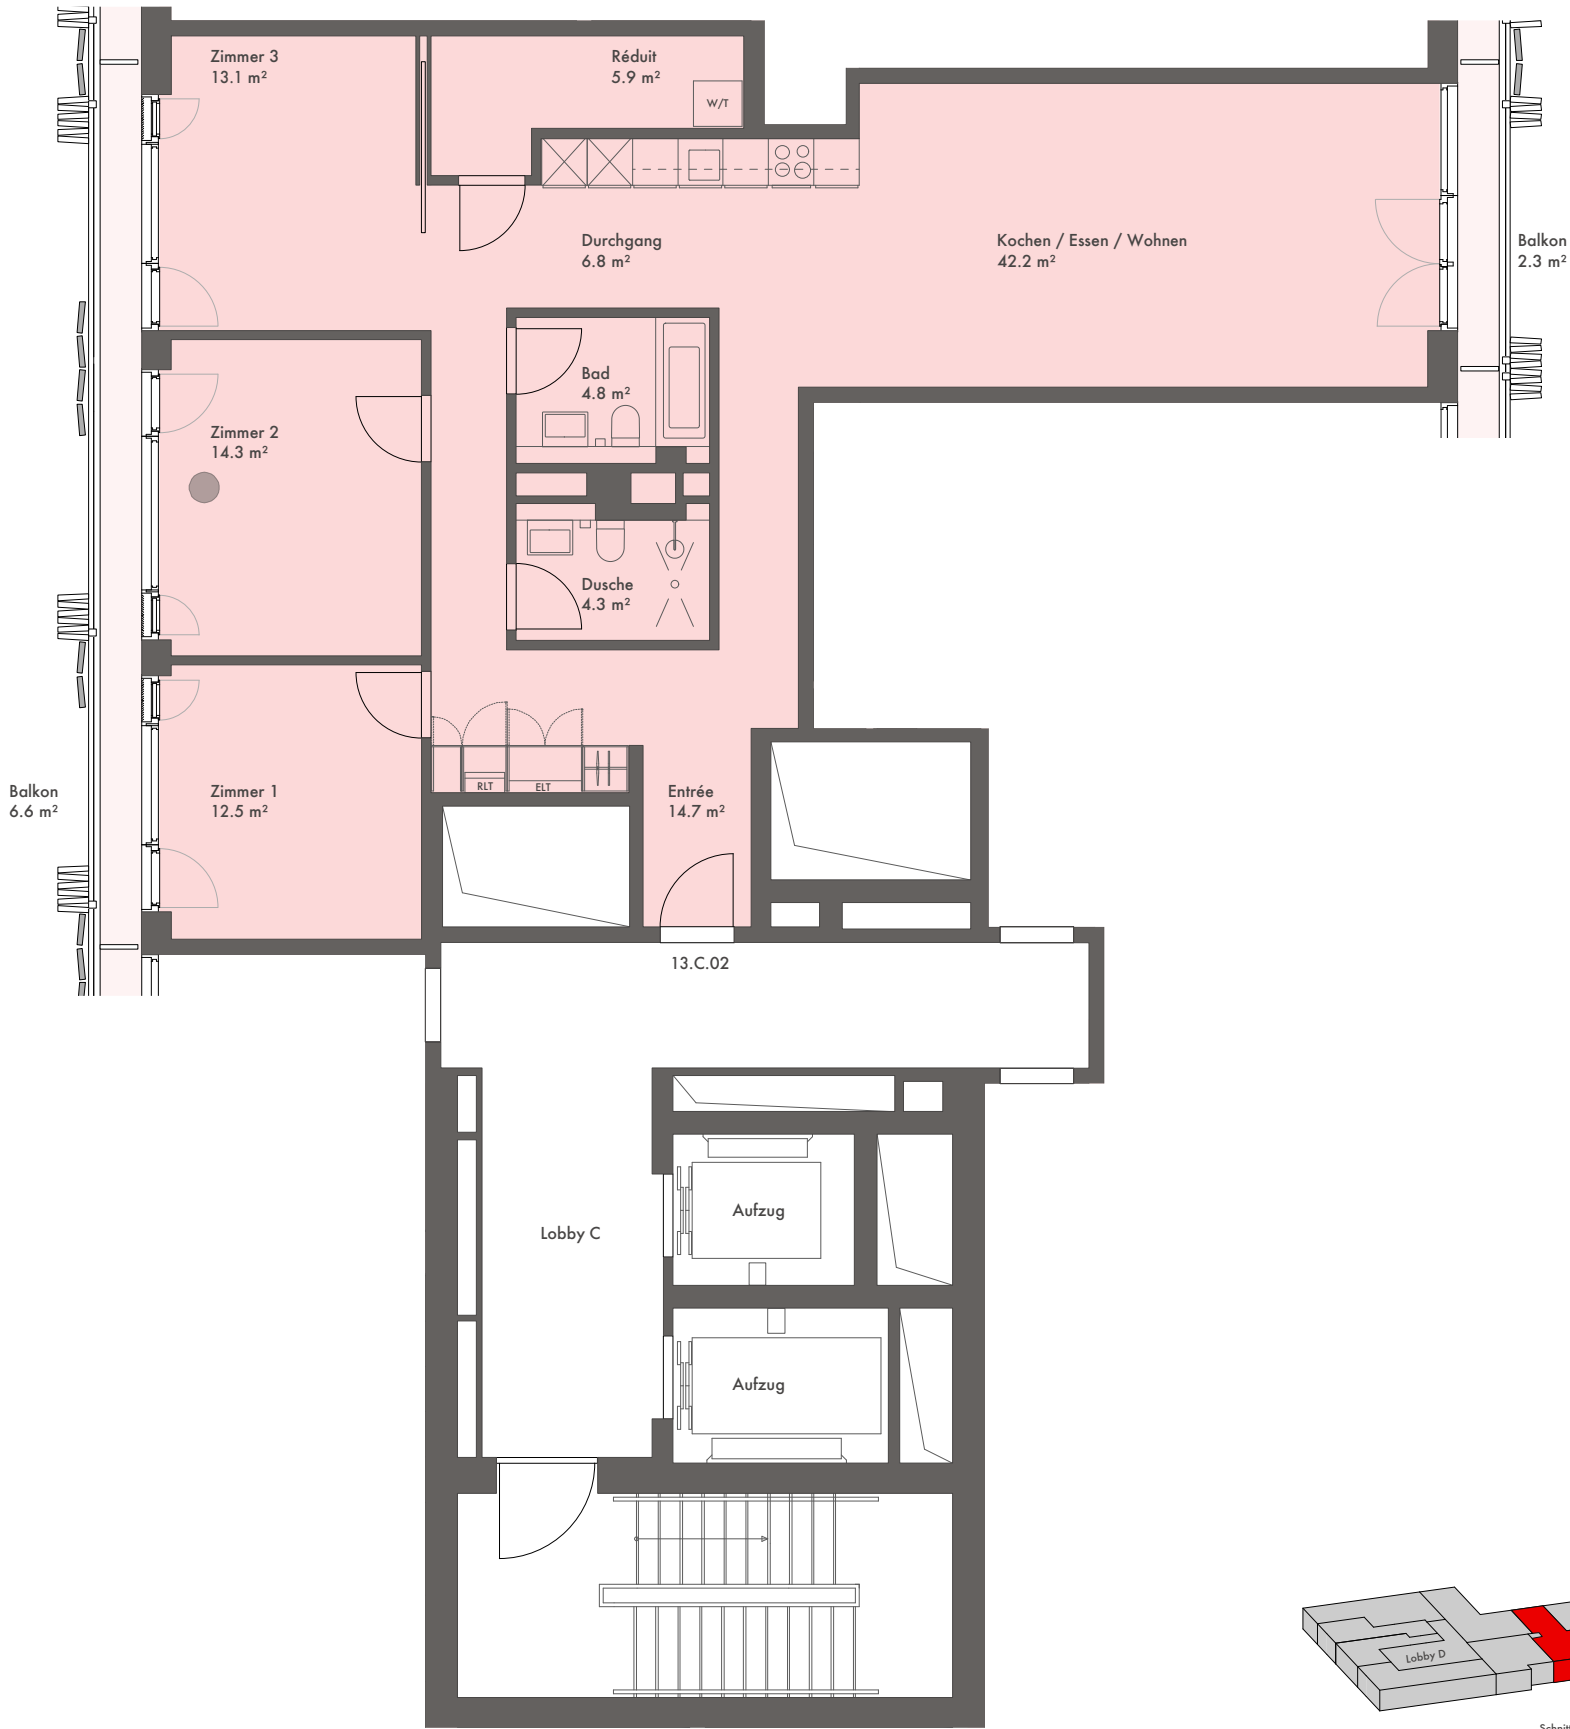

4½-ZIMMER-WOHNUNG

Referenz: 13.C.02

13. Obergeschoss

Wohnfläche: 118.6 m²

Balkon: 8.9 m²



Die effektive Wohnfläche kann von den Angaben in den Plänen abweichen. Änderungen vorbehalten.

Ein Objekt der SBB AG

SBB-IMMOBILIEN.CH

