
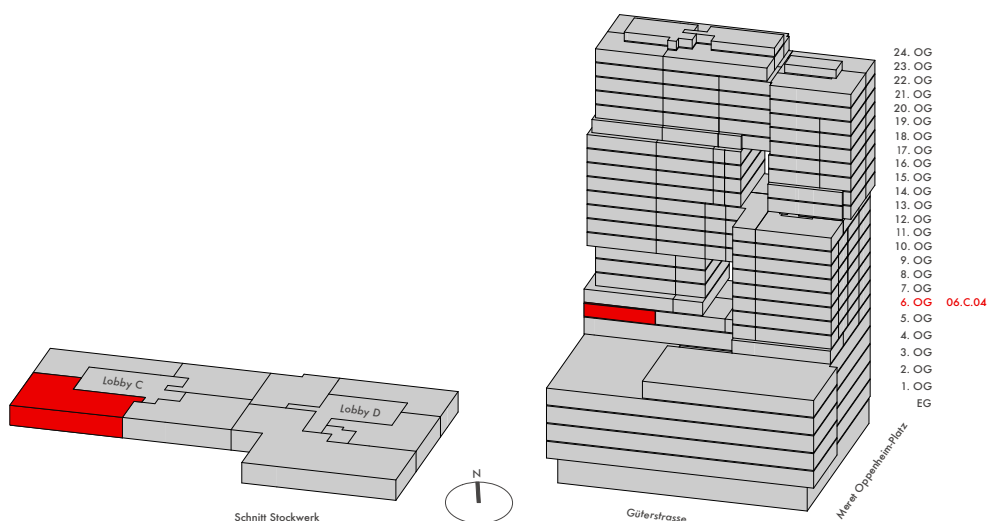


Meret Oppenheim Hochhaus

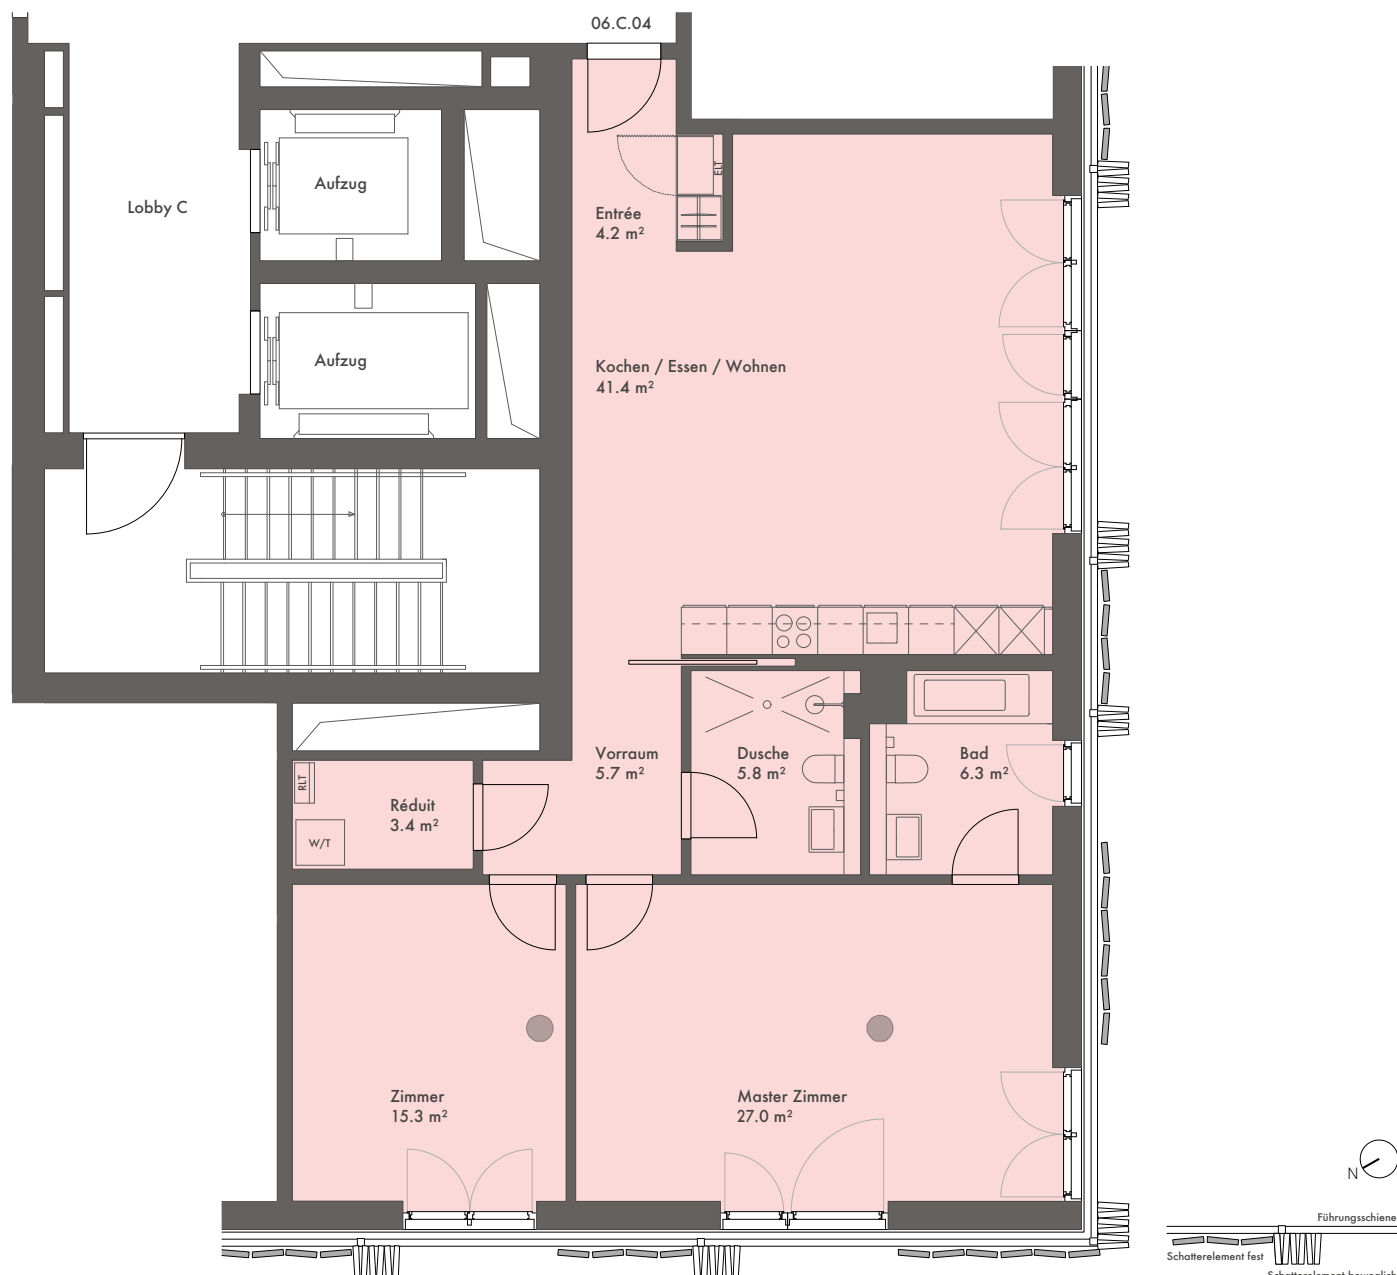

3½-ZIMMER-WOHNUNG

Referenz: 06.C.04

6. Obergeschoss

Wohnfläche: 109.1 m²

Balkon: –

Massstab 1:100

0 1 5 m

Die effektive Wohnfläche kann von den Angaben in den Plänen abweichen. Änderungen vorbehalten.