


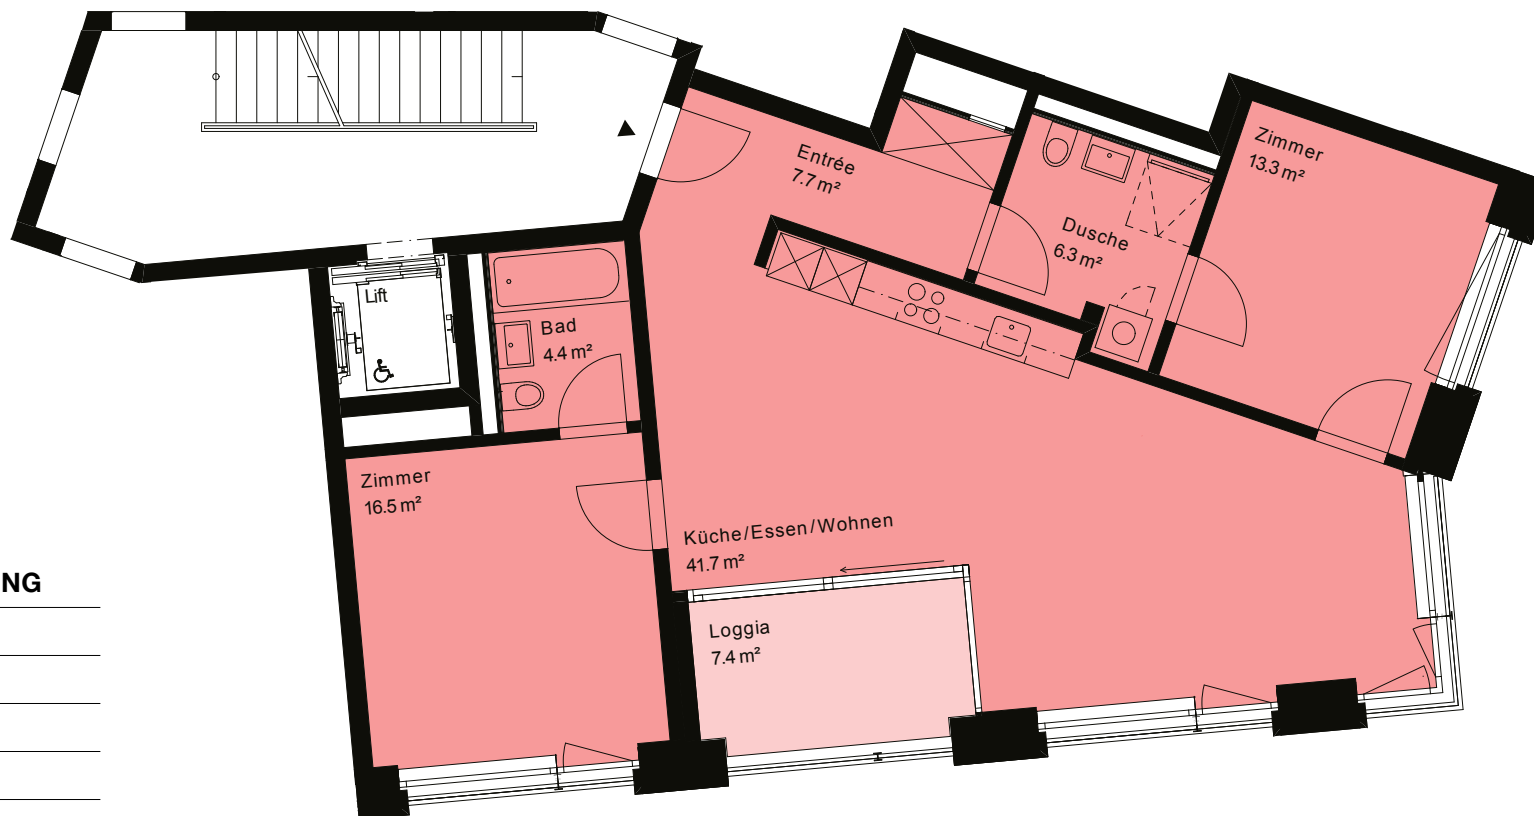

3½-ZIMMER-WOHNUNG

Referenz: F37_705

Haus F – Zollstrasse 37

7. Obergeschoss

Wohnfläche: 89.7 m²

Loggia: 7.4 m²

Massstab 1:100



Die effektive Wohnfläche kann von den Angaben in den Plänen abweichen. Änderungen vorbehalten.

Ein Objekt der SBB AG

SBB-IMMOBILIEN.CH

