
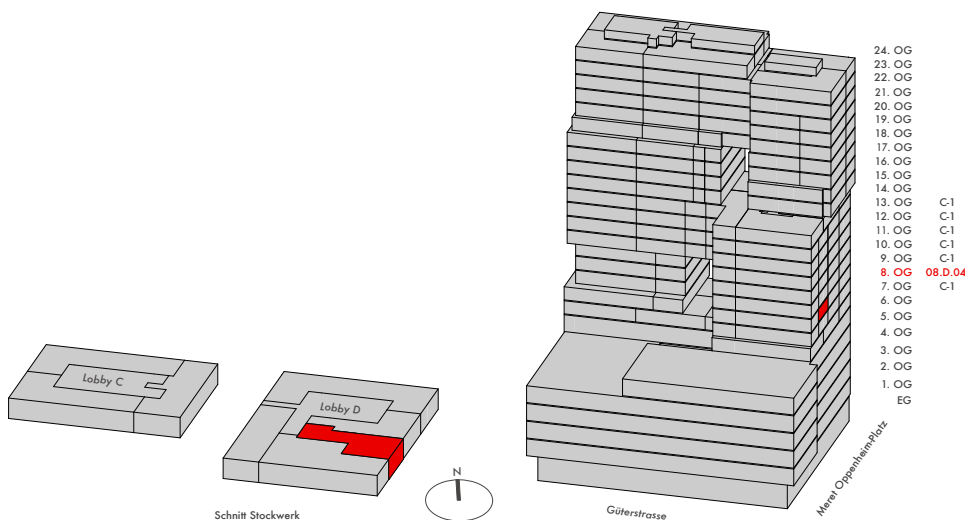


Meret Oppenheim Hochhaus

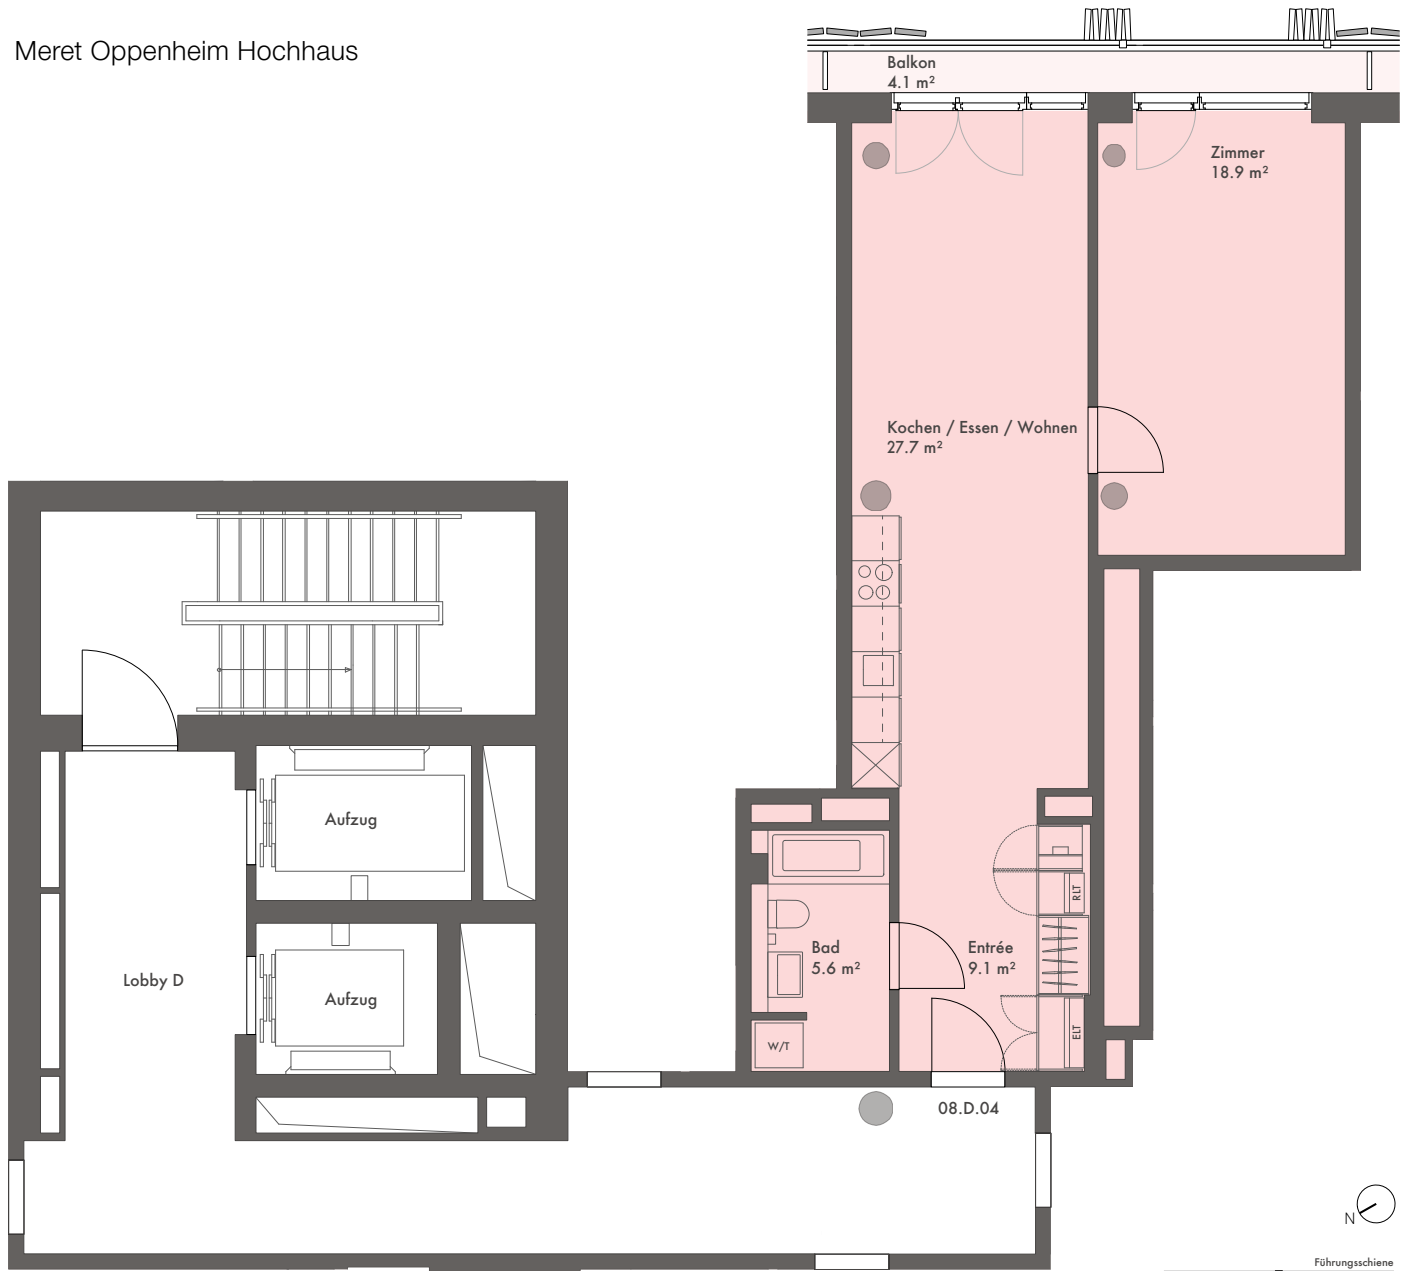

2½-ZIMMER-WOHNUNG

Referenz: 08.D.04

8. Obergeschoss

Wohnfläche: 61.3 m²

Balkon: 4.1 m²

Massstab 1:100



Die effektive Wohnfläche kann von den Angaben in den Plänen abweichen. Änderungen vorbehalten.