

haus 4

baulinie

zugang wohnungen

ew  
kabel-  
verteil-  
nische

kleingewerbe  
bodenfläche netto 112m<sup>2</sup>  
1 27,0m<sup>2</sup>

kleingewerbe  
untere ebene  
bodenfläche netto 62,0m<sup>2</sup>  
1 12,0m<sup>2</sup>

kleingewerbe  
untere ebene  
bodenfläche netto 62,0m<sup>2</sup>  
1 12,0m<sup>2</sup>

kleingewerbe  
bodenfläche netto 125,0m<sup>2</sup>  
1 19,0m<sup>2</sup>

treppenhaus  
440,00


2,80  
lift  
1000 kg

anlieferung

anlieferung



438,42

438,32 HAUS II ERDGESCHUSS

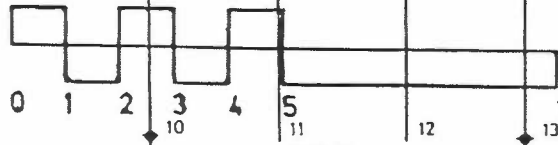

9 0 1 2 3 4 5 10 11 12 13 10m 15 16 17 18 19 20 21 22 23 24

Handwritten initials or mark in the bottom left corner.

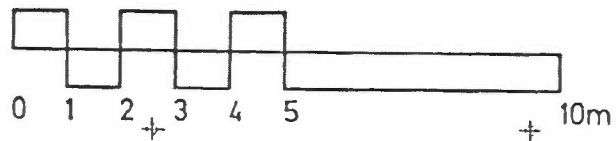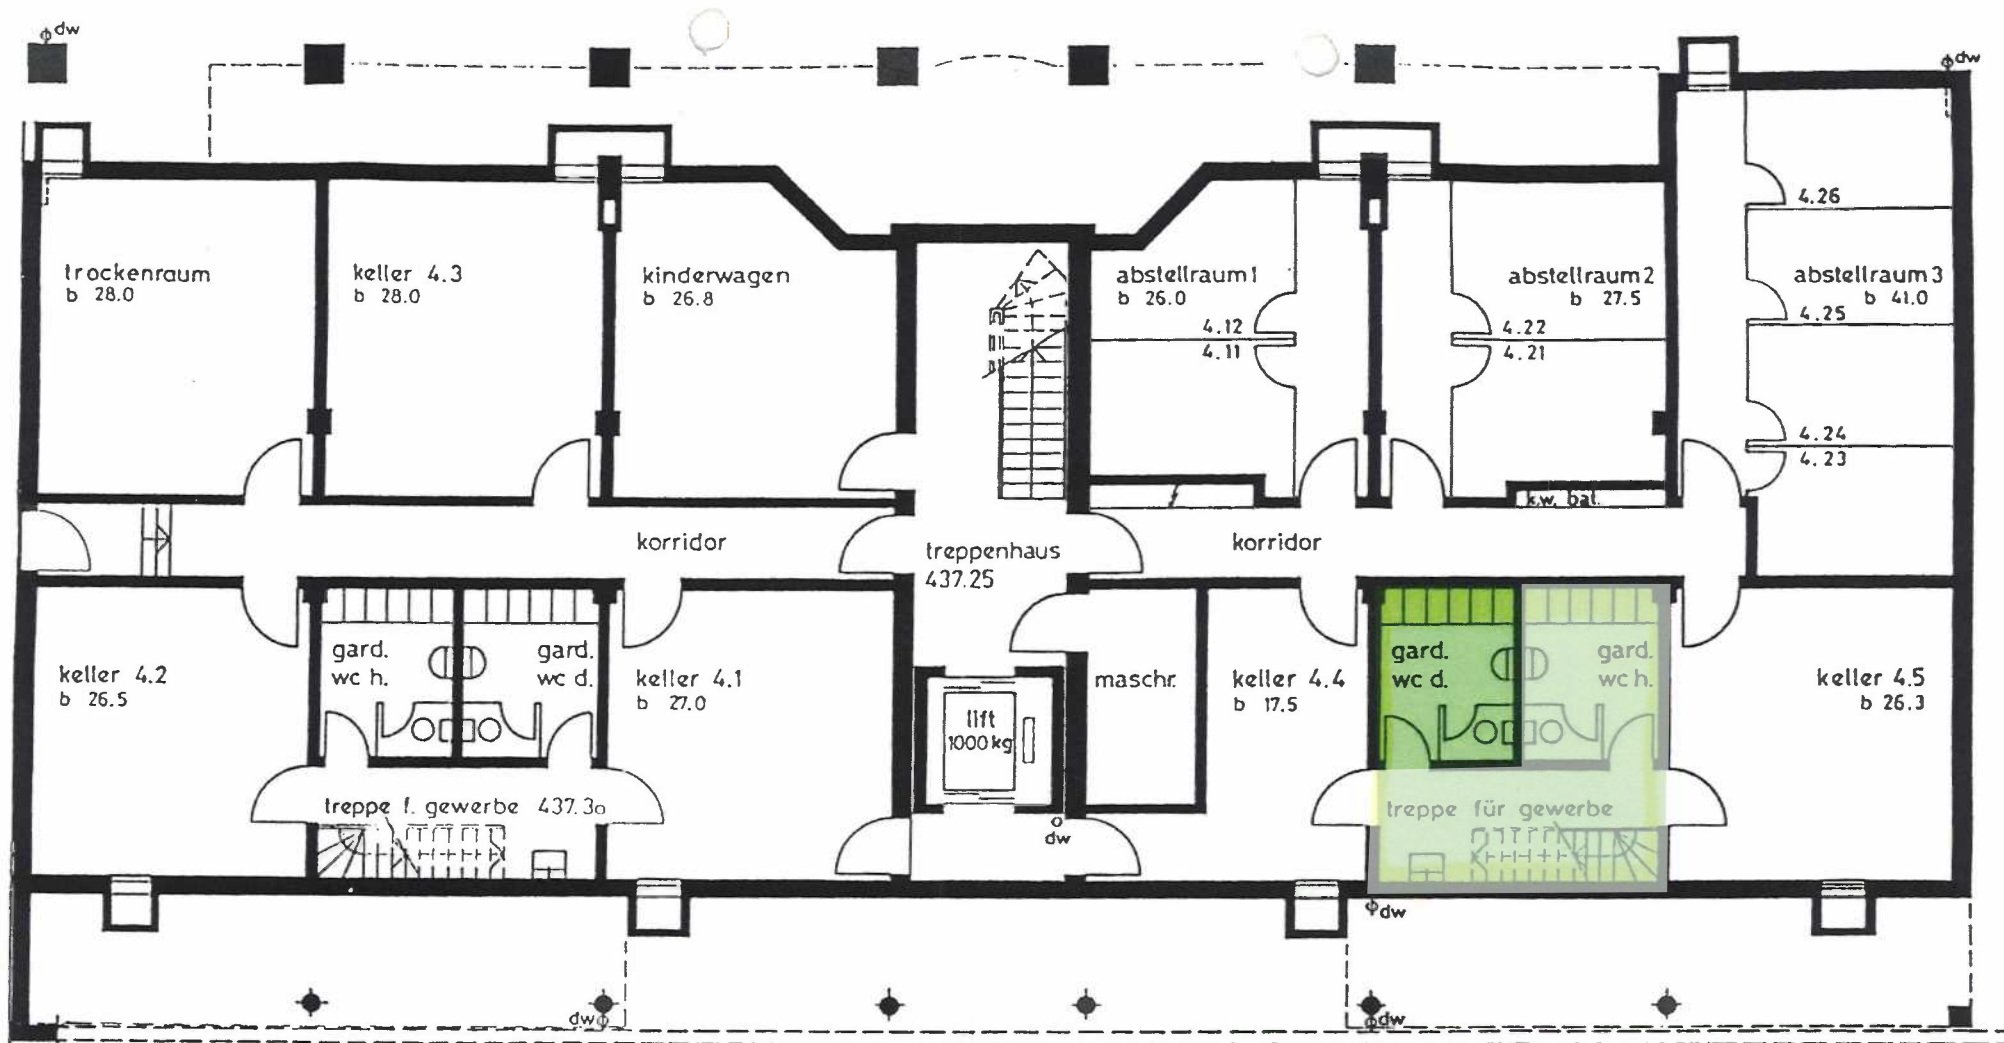

HAUS 4 UNTERGESCHOSS

SK