



HAUS A BÜROFLÄCHE



ADRESSE
Zürcherstrasse 38

GESCHOSS
3. Obergeschoss

NUMMER
A.301

NUTZUNG
Büro

GRÖSSE
ca. 171.9 m²

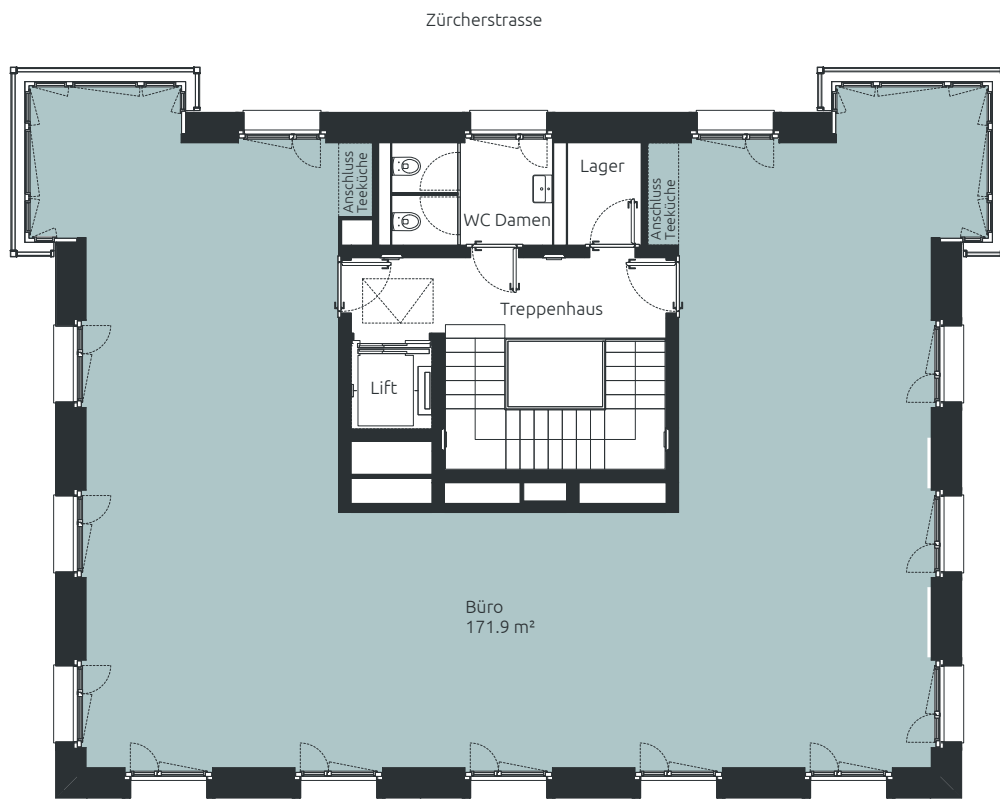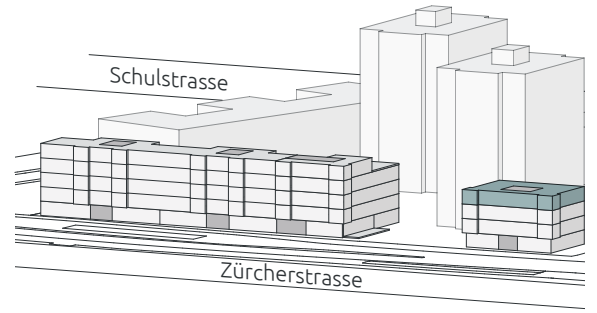

Massstab 1:150



Alle Angaben sind Circaangaben. Änderungen bleiben vorbehalten.

[schindler-areal.ch](https://www.schindler-areal.ch)