


# Grundrissplan Gewerbefläche mit ca. 99.6 m<sup>2</sup> Neugasse 12, 9000 St. Gallen

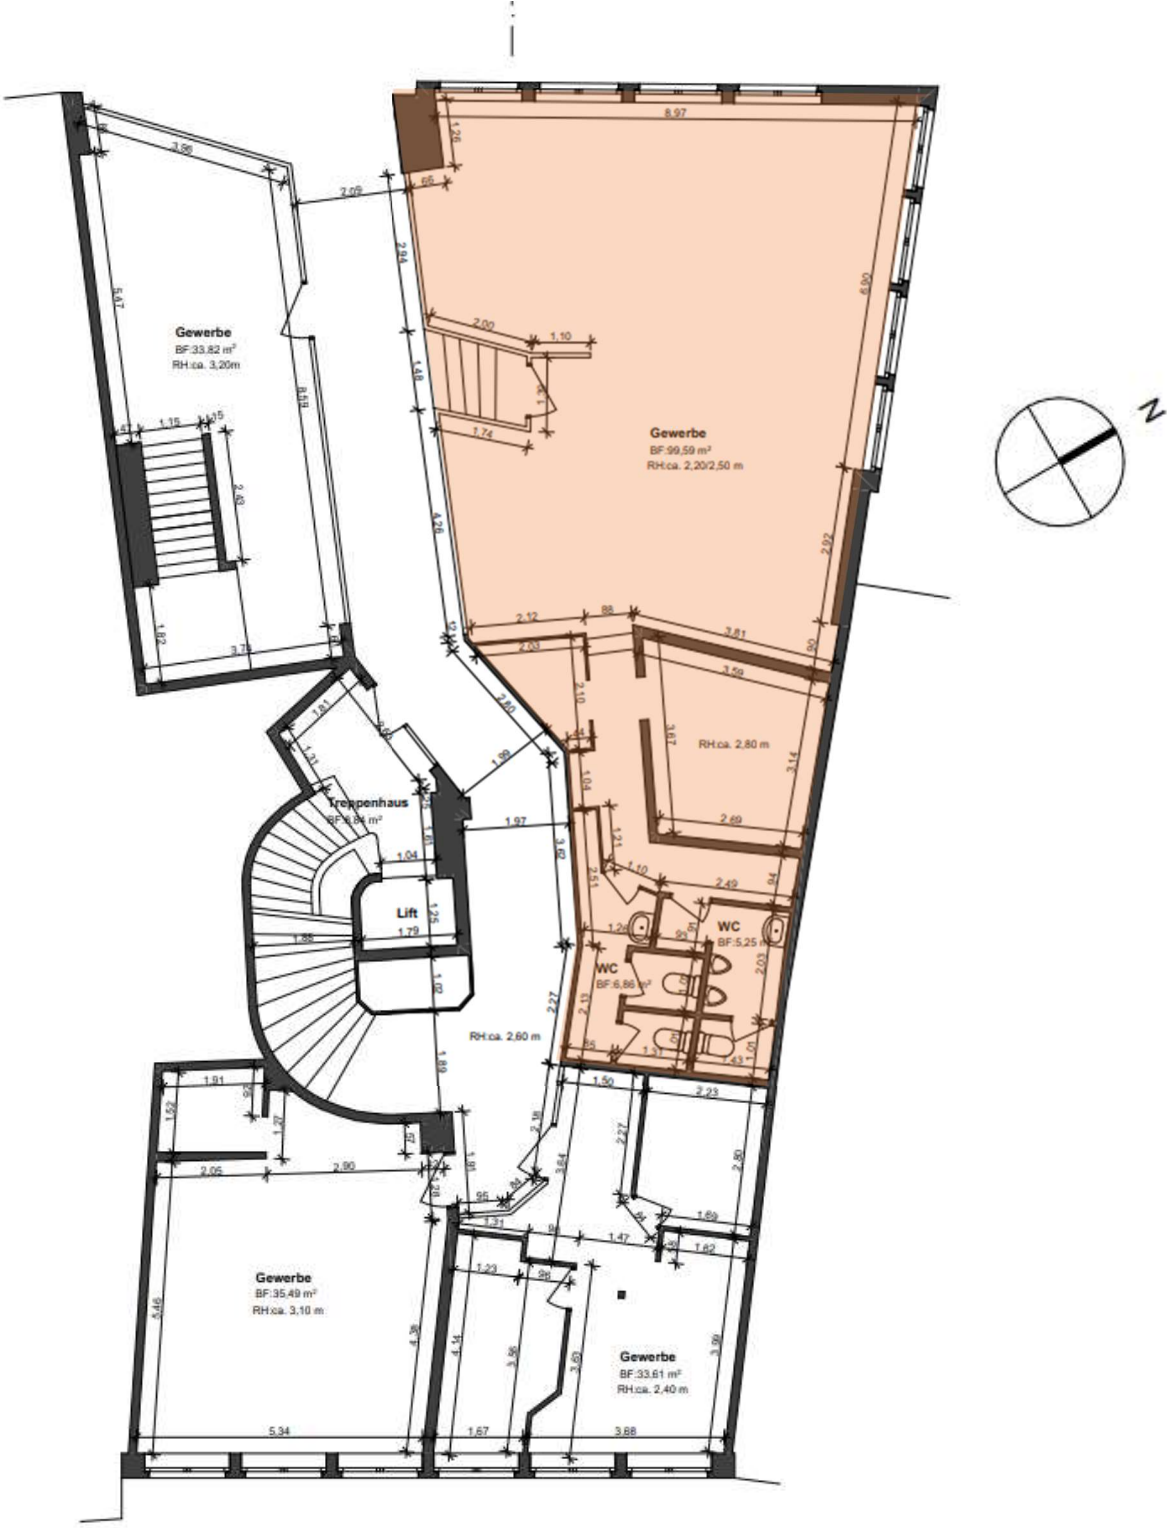

**Grundrissplan Gewerbefläche mit ca. 33.6 m<sup>2</sup>  
Neugasse 12, 9000 St. Gallen**

