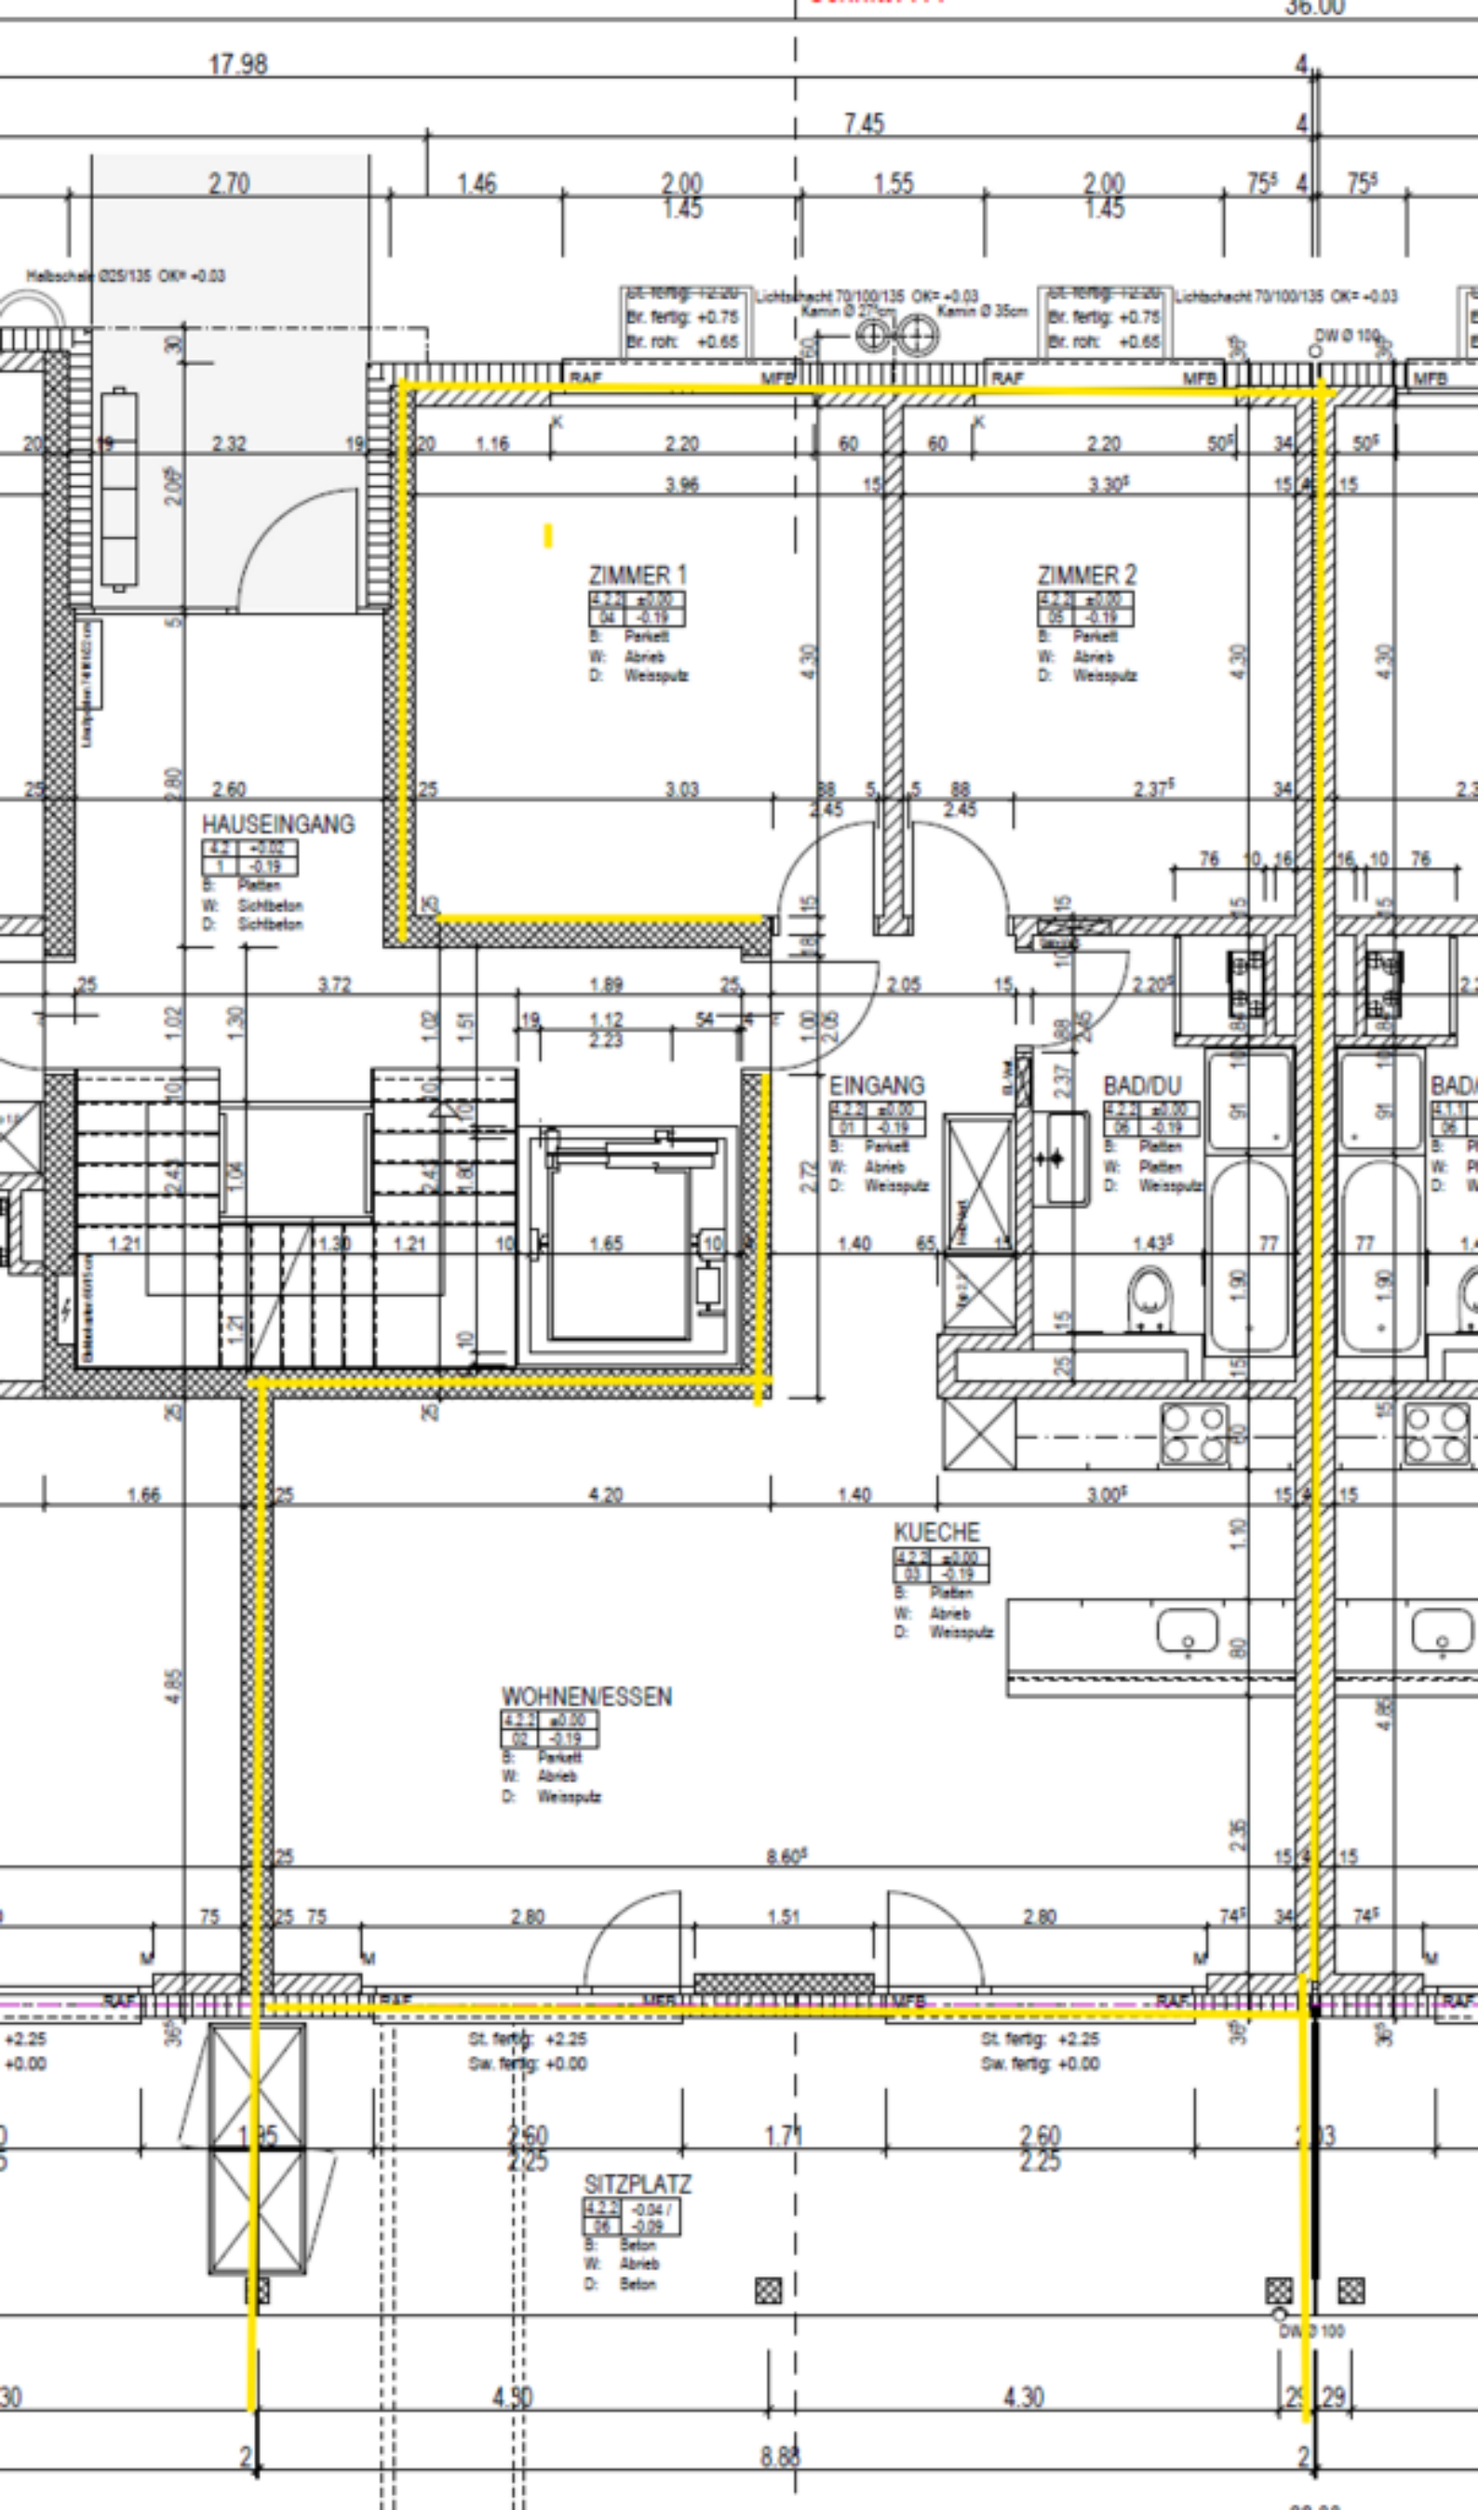
ZIMMER 1
ZIMMER 2
HAUSEINGANG
EINGANG
BAD/DU
KUECHE
WOHNEN/ESSEN
SITZPLATZ
Lichtschacht 70/100/135 OK= +0.03
Kamin Ø 35cm
Br. fertig: +0.75
Br. roh: +0.65
DW Ø 100
RAF
MFB
St. fertig: +2.25
Sw. fertig: +0.00