

Liegenschafts-Nr.
Adresse

10167
MüliPark,
Weststrasse/Elisabethenstrass
8620 Wetzikon

Nutzungsart


Bewirtschafter
Druckdatum

Privera AG
02.07.2026
Aktuelle Situation

Etage

3. Obergeschoss

Vermietungsplan (ID)

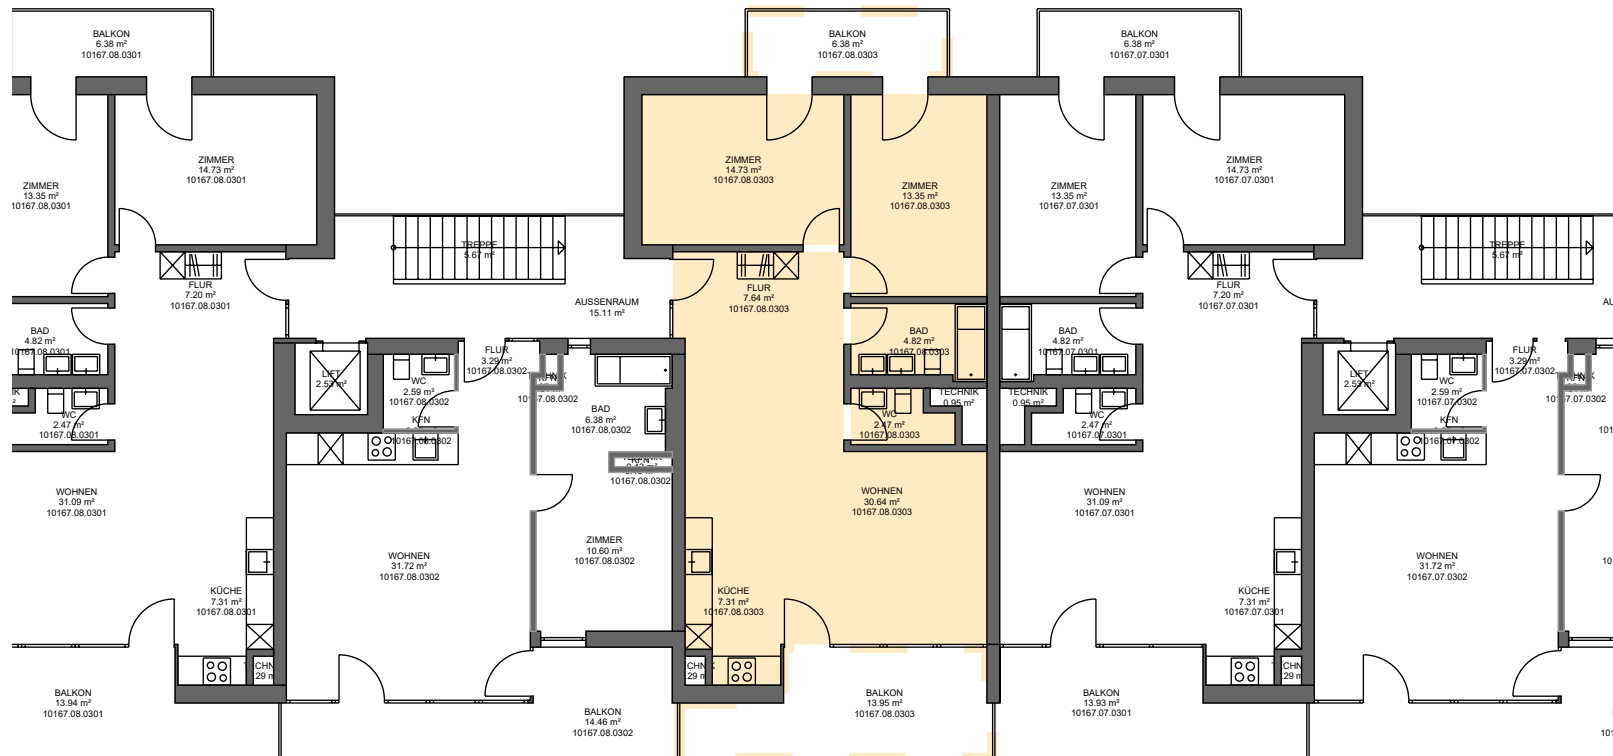

	VWAGF*	ZF*	VMF*
10167.08.0301	81.0	0.0	81

*Dieser Vermietungsplan hat ausschliesslich informellen Charakter. Der Interessent bzw. Mieter kann aus dem Vermietungsplan daher keinerlei Ansprüche ableiten. Für Mietflächen, Masse, Grundrisse, Einbauelemente, Türanschläge usw. gelten ausschliesslich die in der Hauptmietvertragsurkunde gemachten Angaben. Alle Massangaben sind für Ausführungs- und Bestellzwecke vor Ort zu prüfen. Nichttragende Wände müssen vor Abbruch bezüglich Statik mit einem Fachplaner geprüft werden. VWAGF=Vermiethare Wohn-, Arbeits- u. Gewerkefläche, ZF=Zuschlagsfläche, VMF=Vermiethare Fläche (gerundet)

