

Liegenschafts-Nr.

10176

Adresse

Roosstrasse 42a
8105 Regensdorf

Nutzungsart

Geschäftsgebäude

Bewirtschafter

Apleona Real Estate AG

Druckdatum




15.07.2026
Aktuelle Situation

Etage

1. Obergeschoss

Vermietungsplan (ID)

	VWAGF*	ZF*	VMF*
10176.01.0102	91.2	0.0	91

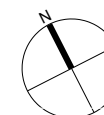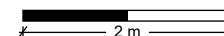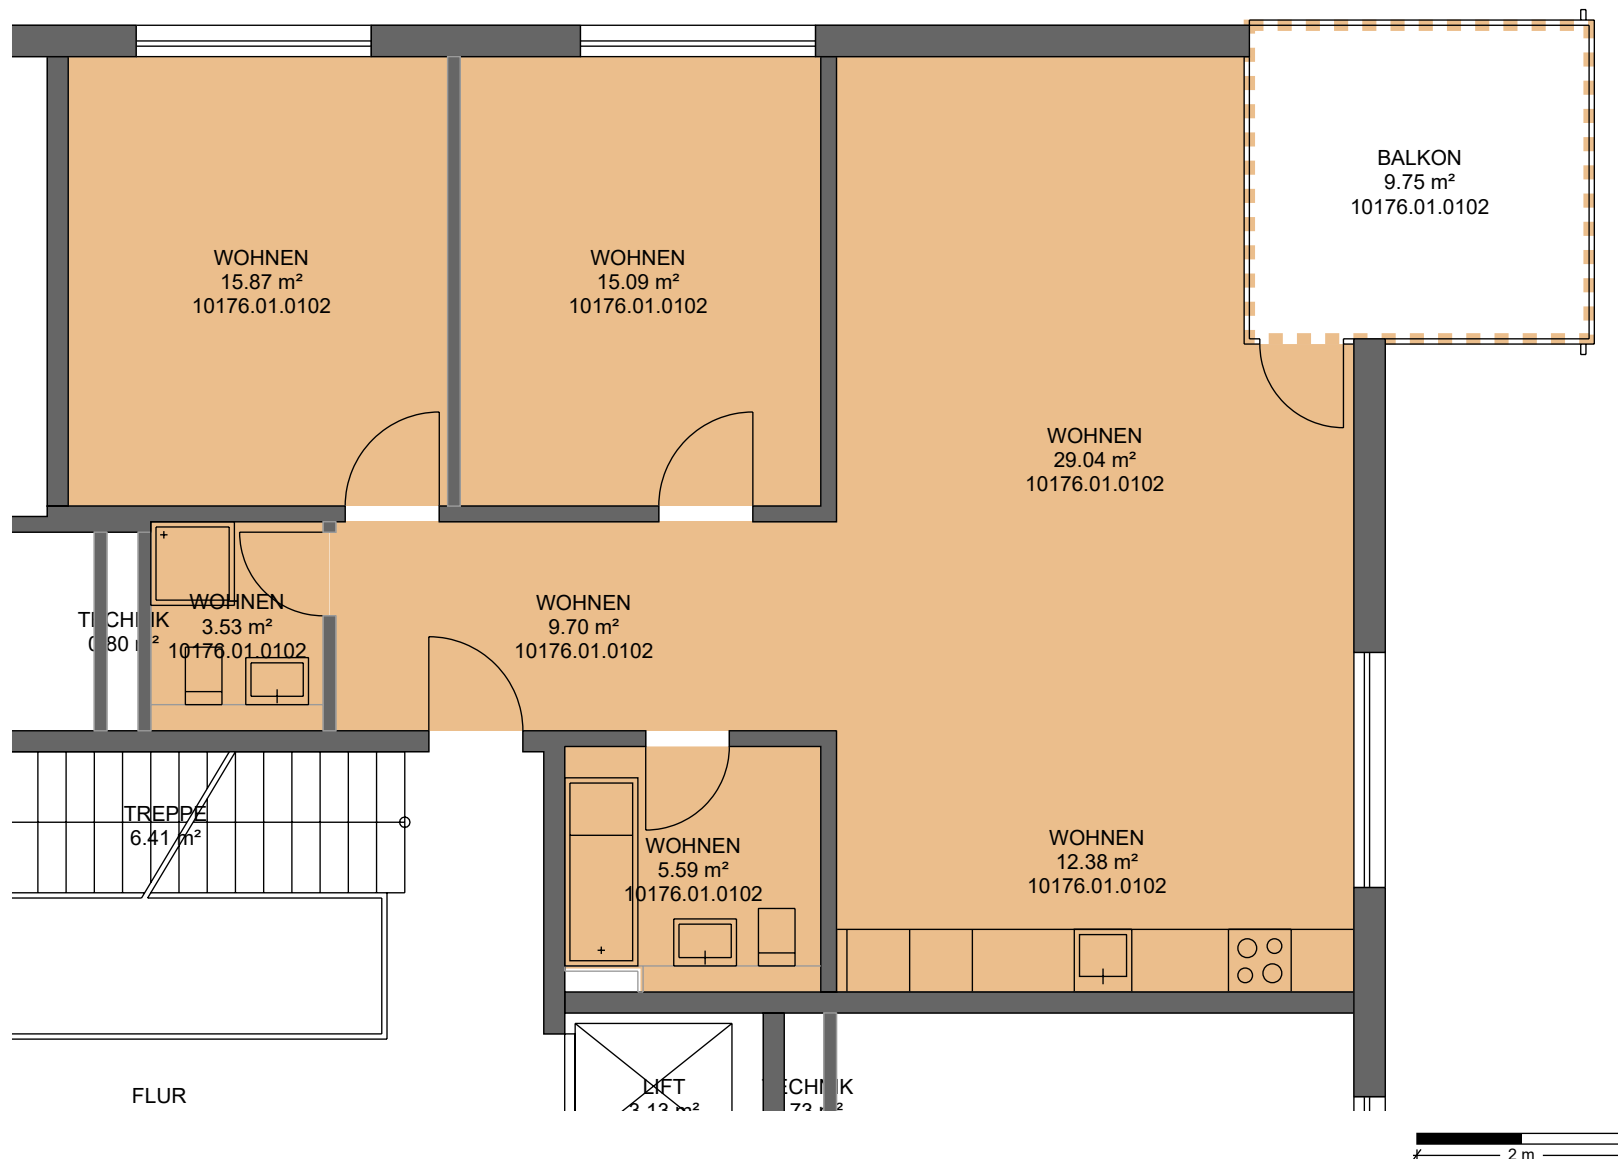

*Dieser Vermietungsplan hat ausschliesslich informellen Charakter. Der Interessent bzw. Mieter kann aus dem Vermietungsplan daher keinerlei Ansprüche ableiten. Für Mietflächen, Masse, Grundrisse, Einbauelemente, Türanschläge usw. gelten ausschliesslich die in der Hauptmietvertragsurkunde gemachten Angaben. Alle Massangaben sind für Ausführungs- und Bestellungs-zwecke vor Ort zu prüfen. Nichttragende Wände müssen vor Abbruch bezüglich Statik mit einem Fachplaner geprüft werden. VWAGF=Vermietbare Wohn-, Arbeits- u. Gewerbefläche, ZF=Zuschlagsfläche, VMF=Vermietbare Fläche (gerundet)