
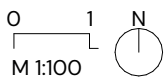


HAUS B
B-3-102_3.5
 1. Obergeschoss

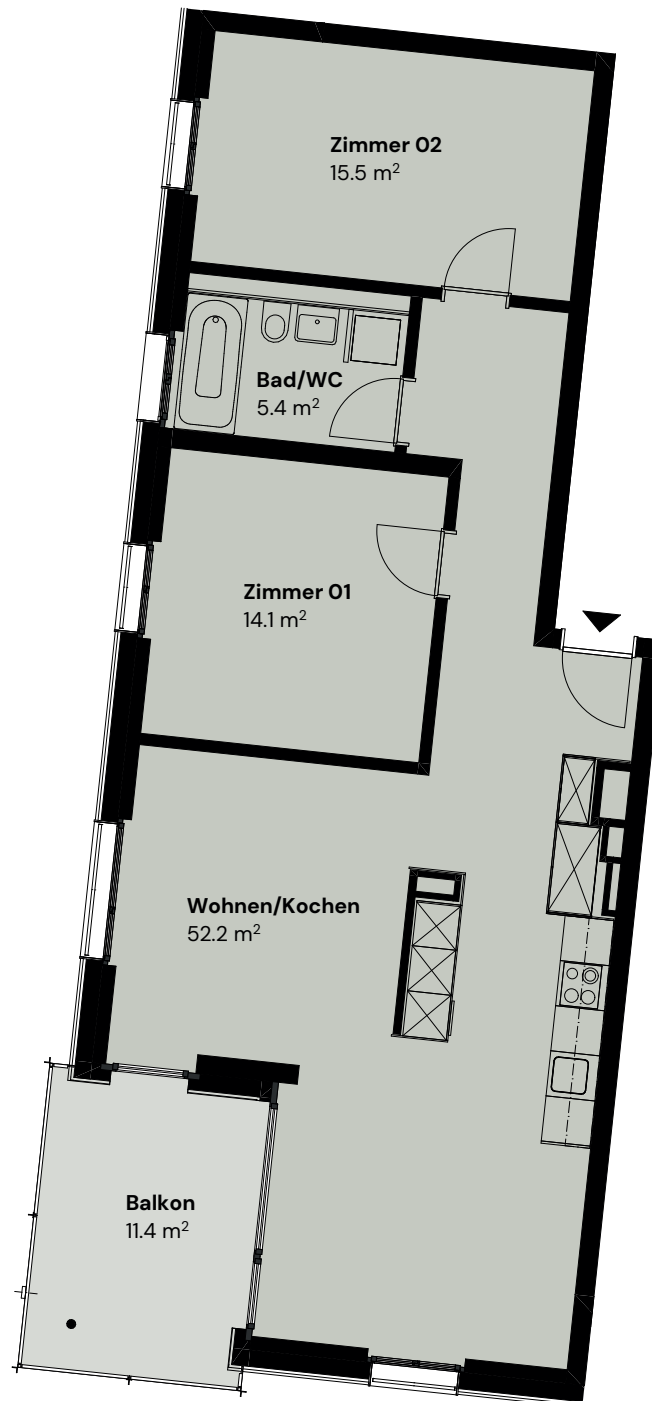

3.5-Zimmer-Wohnung

Etage	1. Obergeschoss
Buttowoohnfläche	87.2 m ²
Aussenfläche	11.4 m ²
Keller	8 m ²
Raumhöhe	2.58 m

lerchenfeld-duebendorf.ch

Bautechnische und ausführungsbedingte Änderungen und Anpassungen sowie Materialwechsel bleiben bis Bauvollendung vorbehalten.
 Bei sämtlichen Flächen und Massen handelt es sich um Circa-Angaben.
 Bruttowohnfläche (BWF): Wohnfläche (Innenkante), exkl. Aussenwände, inkl. wohnungsinterner Schächte, inkl. Innenwände, exkl. Keller, exkl. Aussensitzplatz.

Vermarktung
 H&B Real Estate AG
 Lagerstrasse 107
 8004 Zürich

Kontakt
 +41 44 575 70 47
 wohnen@hbre.ch

