


**Raumflächen:**

|             |                      |        |                      |
|-------------|----------------------|--------|----------------------|
| Wohnen      | 21,60 m <sup>2</sup> | Eltern | 16,40 m <sup>2</sup> |
| Essen       | 12,95 m <sup>2</sup> | Kind   | 16,40 m <sup>2</sup> |
| W + E total | 34,55 m <sup>2</sup> | Balkon | 39,90 m <sup>2</sup> |

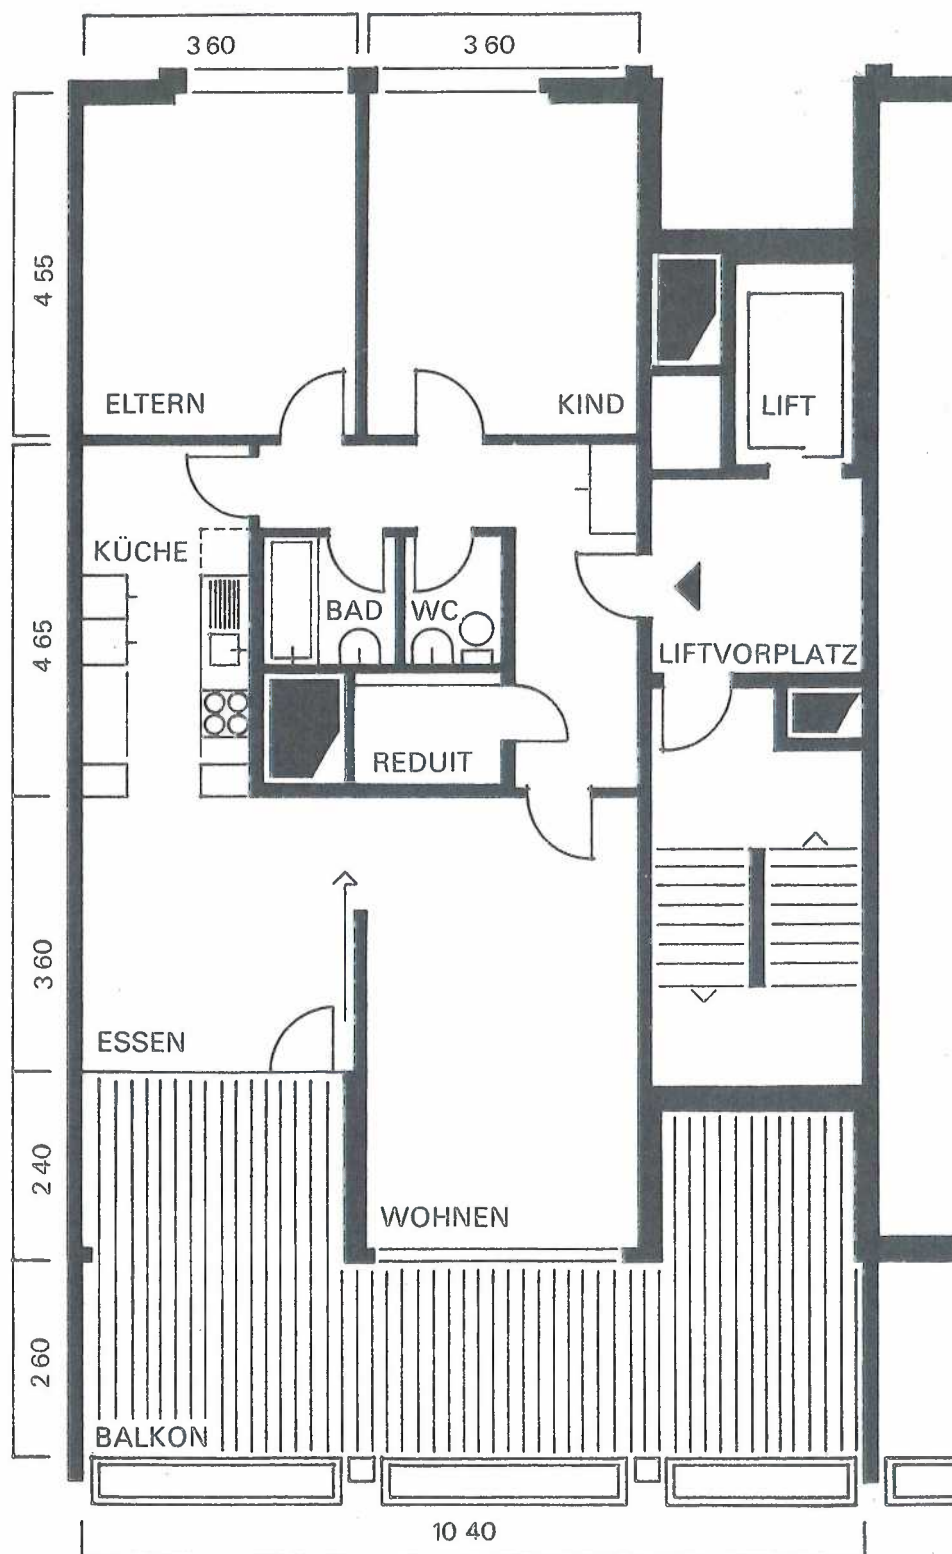

**Wohnungsnummern:**

Gebäude 2 05.0081

Gebäude 4 05.0081