

Liegenschafts-Nr. 400216
Adresse Ettenhauserstr. 52
8620 Wetzikon

Nutzungsart


Bewirtschafter

Druckdatum 05.07.2024
Aktuelle Situation

Etage Erdgeschoss

Vermietungsplan (Name)

VWAGF*	ZF*	VMF*
88.2	0.0	88

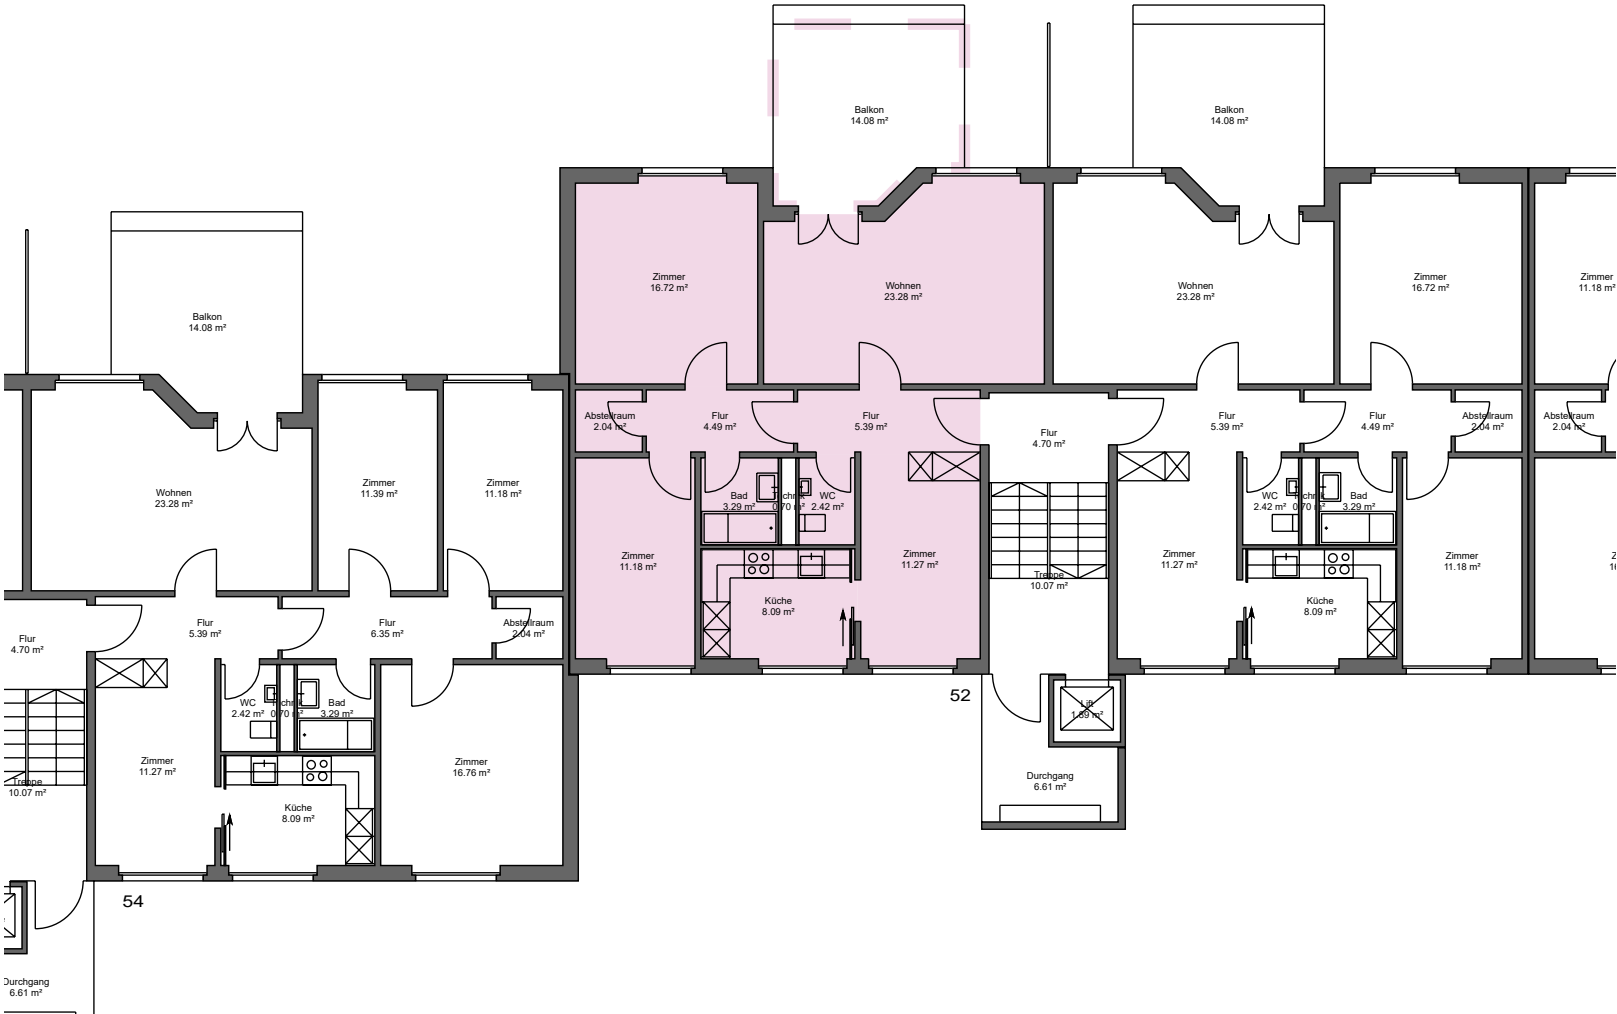

*Dieser Vermietungsplan hat ausschliesslich informellen Charakter. Der Interessent bzw. Mieter kann aus dem Vermietungsplan daher keinerlei Ansprüche ableiten. Für Mietflächen, Masse, Grundrisse, Einbauelemente, Türanschläge usw. gelten ausschliesslich die in der Hauptmietvertragsurkunde gemachten Angaben. Alle Massangaben sind für Ausführungs- und Bestellungs-zwecke vor Ort zu prüfen. Nichttragende Wände müssen vor Abbruch bezüglich Statik mit einem Fachplaner geprüft werden. VWAGF=Vermietbare Wohn-, Arbeits- u. Gewerbefläche, ZF=Zuschlagsfläche, VMF=Vermietbare Fläche (gerundet)