


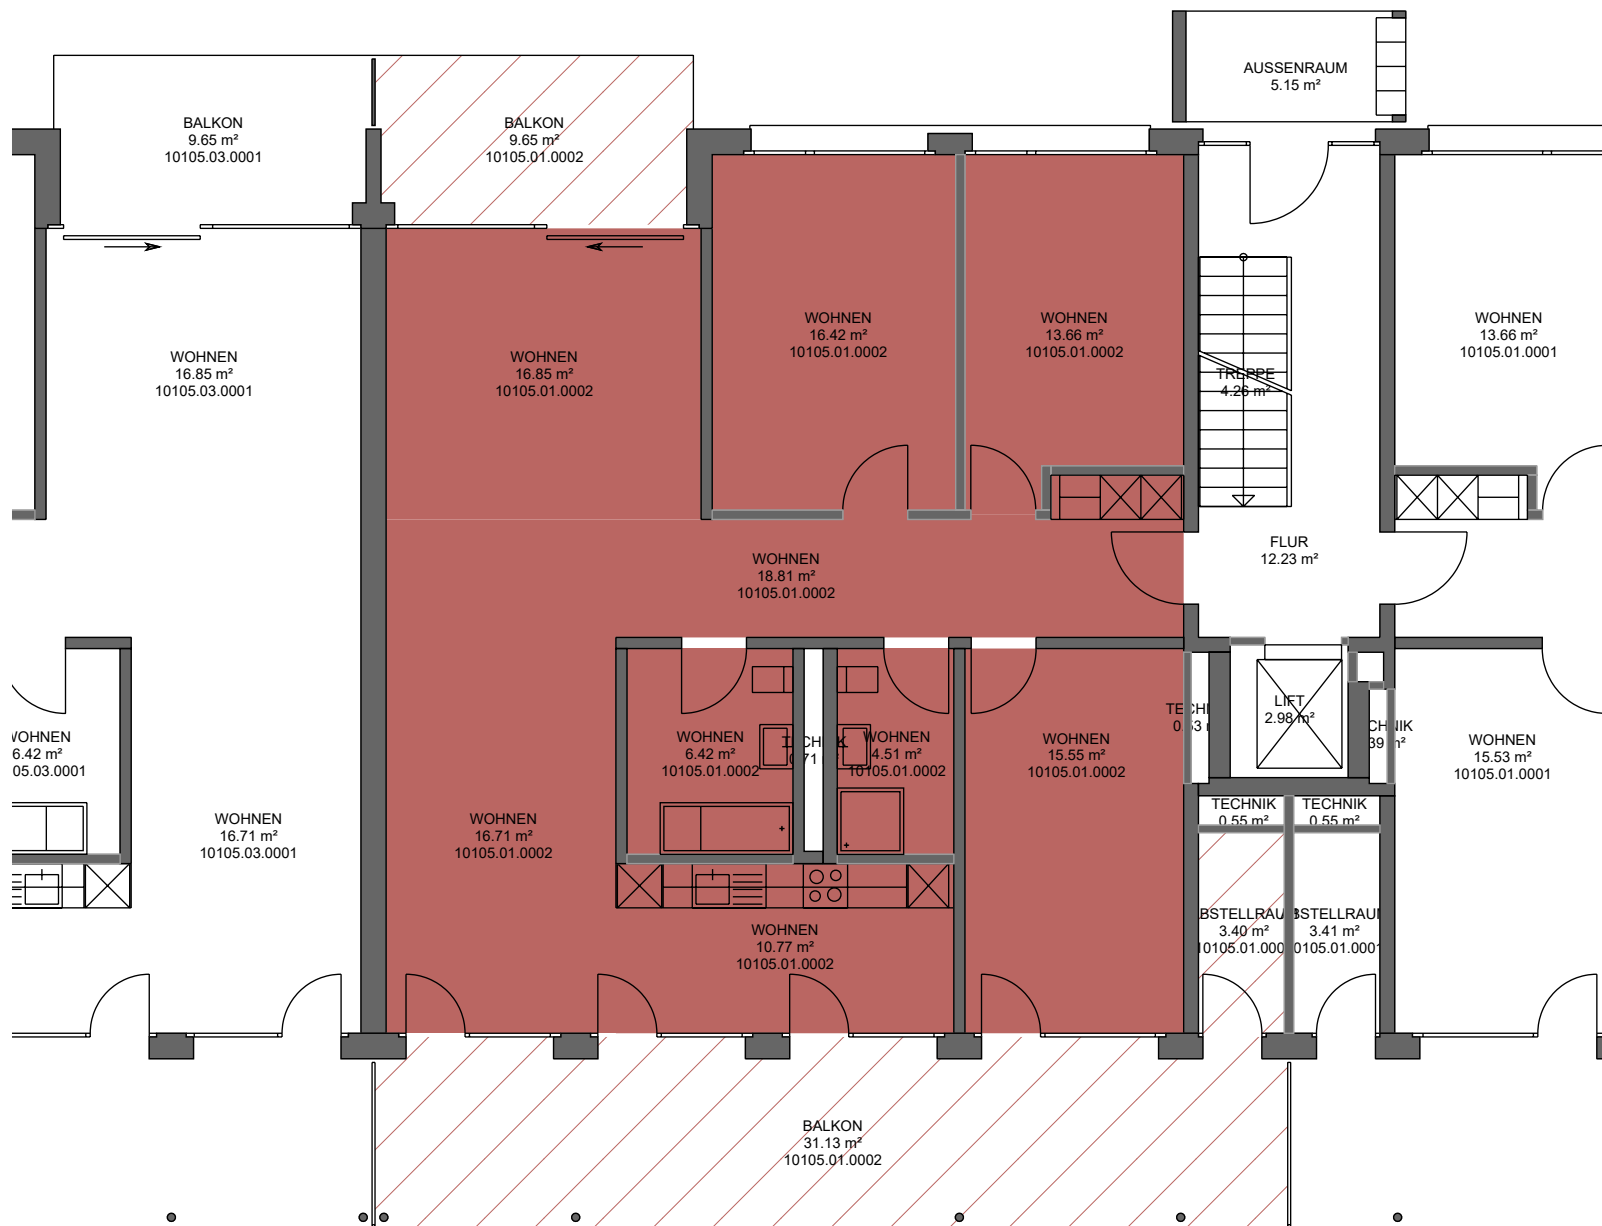

Liegenschafts-Nr.	10105
Adresse	Alte Landstrasse 50 8804 Au ZH
Nutzungsart	Wohngebäude
Bewirtschafter	Apleona Real Estate AG
Druckdatum	21.08.2026
Aktuelle Situation	
Etage	1. Untergeschoss, Erdgeschoss

Vermietungsplan (ID)

		VWAGF*	ZF*	VMF*
10105.01.0002	Labh Sanjeev Kumar	119.7	0.0	120

*Dieser Vermietungsplan hat ausschliesslich informellen Charakter. Der Interessent bzw. Mieter kann aus dem Vermietungsplan daher keinerlei Ansprüche ableiten. Für Mietflächen, Masse, Grundrisse, Einbauelemente, Türanschläge usw. gelten ausschliesslich die in der Hauptmietvertragsurkunde gemachten Angaben. Alle Massangaben sind für Ausführungs- und Bestellzwecke vor Ort zu prüfen. Nichttragende Wände müssen vor Abbruch bezüglich Statik mit einem Fachplaner geprüft werden. VWAGF=Vermietbare Wohn-, Arbeits- u. Gewerbefläche, ZF=Zuschlagsfläche, VMF=Vermietbare Fläche (gerundet)

