




Swisscanto
Invest
by Zürcher Kantonalbank

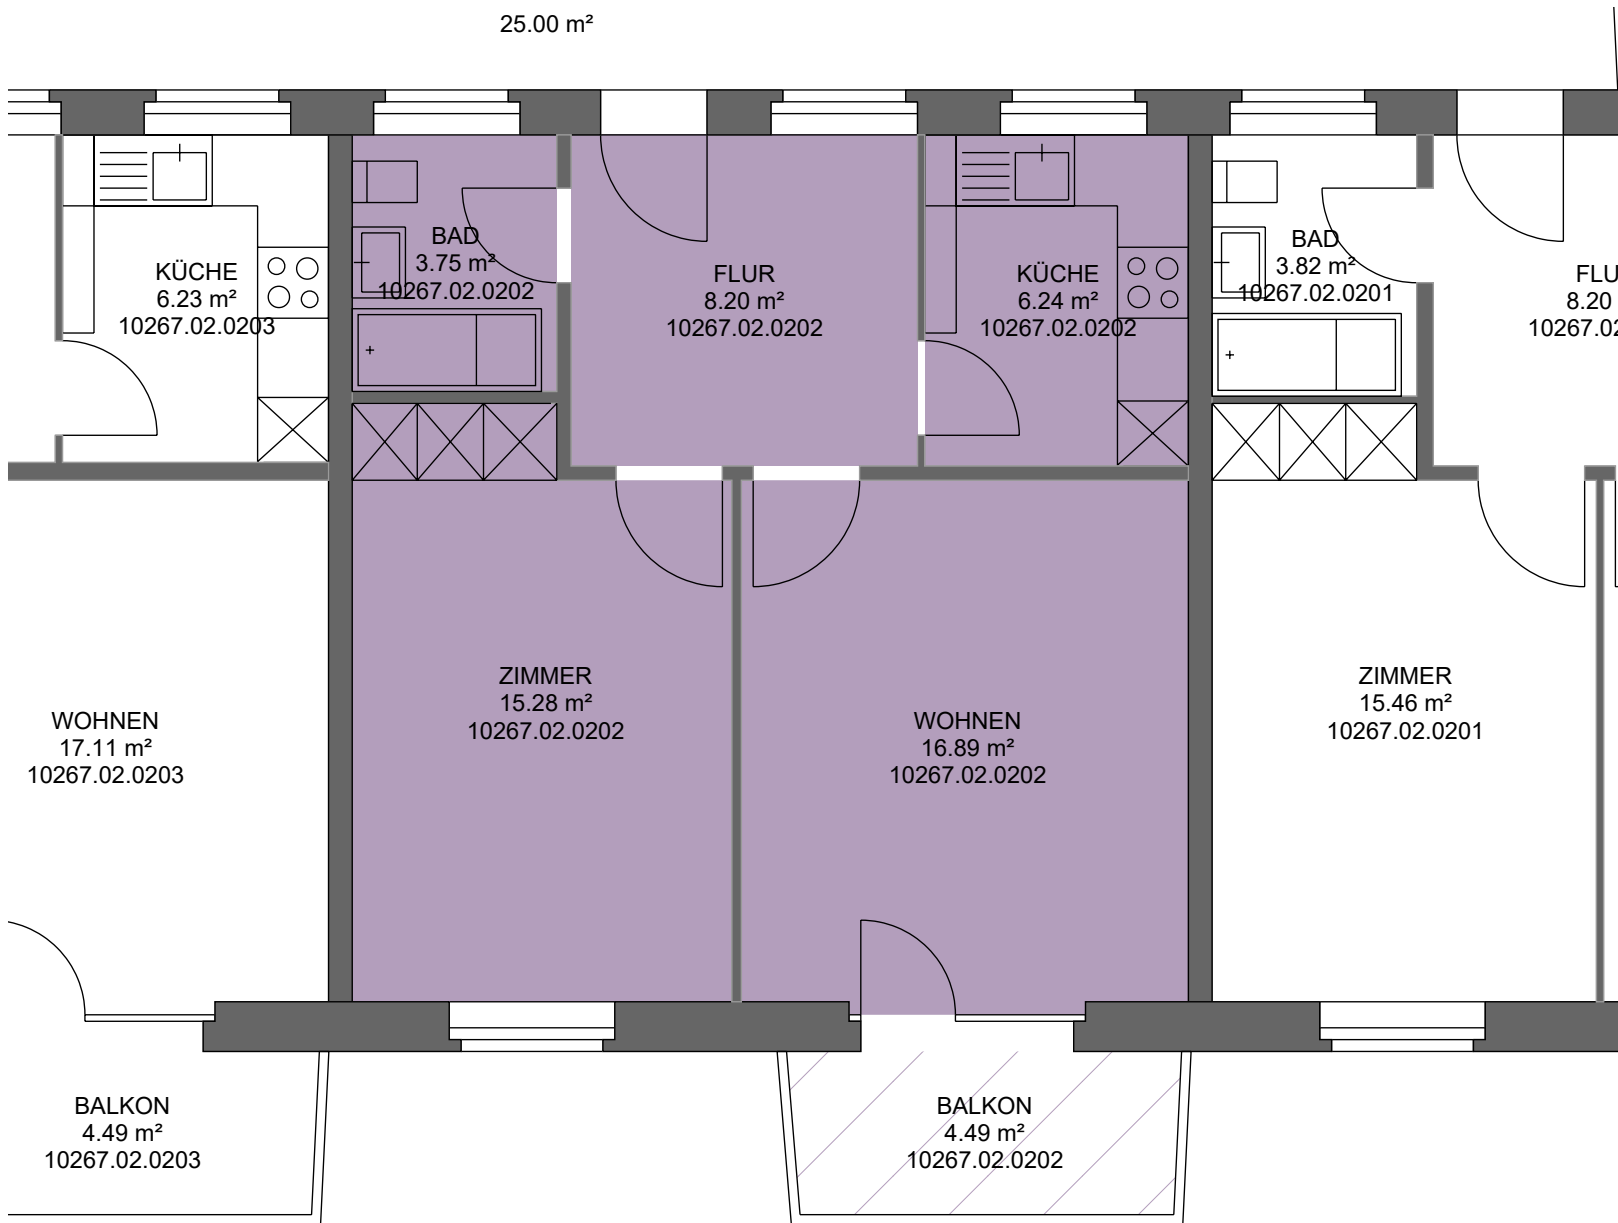

Liegenschafts-Nr. 10267
Adresse Lindstrasse
40-42/Rychenbergstrasse 2
8400 Winterthur

Nutzungsart

Bewirtschafter Estate AG

Druckdatum 02.09.2026
Aktuelle Situation

Etage 2. Obergeschoss

Vermietungsplan (ID)

		VWAGF*	ZF*	VMF*
10267.02.0202	Mora Palau Manuel Jose	50.4	0.0	50

*Dieser Vermietungsplan hat ausschliesslich informellen Charakter. Der Interessent bzw. Mieter kann aus dem Vermietungsplan daher keinerlei Ansprüche ableiten. Für Mietflächen, Masse, Grundrisse, Einbauelemente, Türanschlüsse usw. gelten ausschliesslich die in der Hauptmietvertragsurkunde gemachten Angaben. Alle Massangaben sind für Ausführungs- und Bestellungs zwecke vor Ort zu prüfen. Nichttragende Wände müssen vor Abbruch bezüglich Statik mit einem Fachplaner geprüft werden. VWAGF=Vermietbare Wohn-, Arbeits- u. Gewerbefläche, ZF=Zuschlagsfläche, VMF=Vermietbare Fläche (gerundet)

