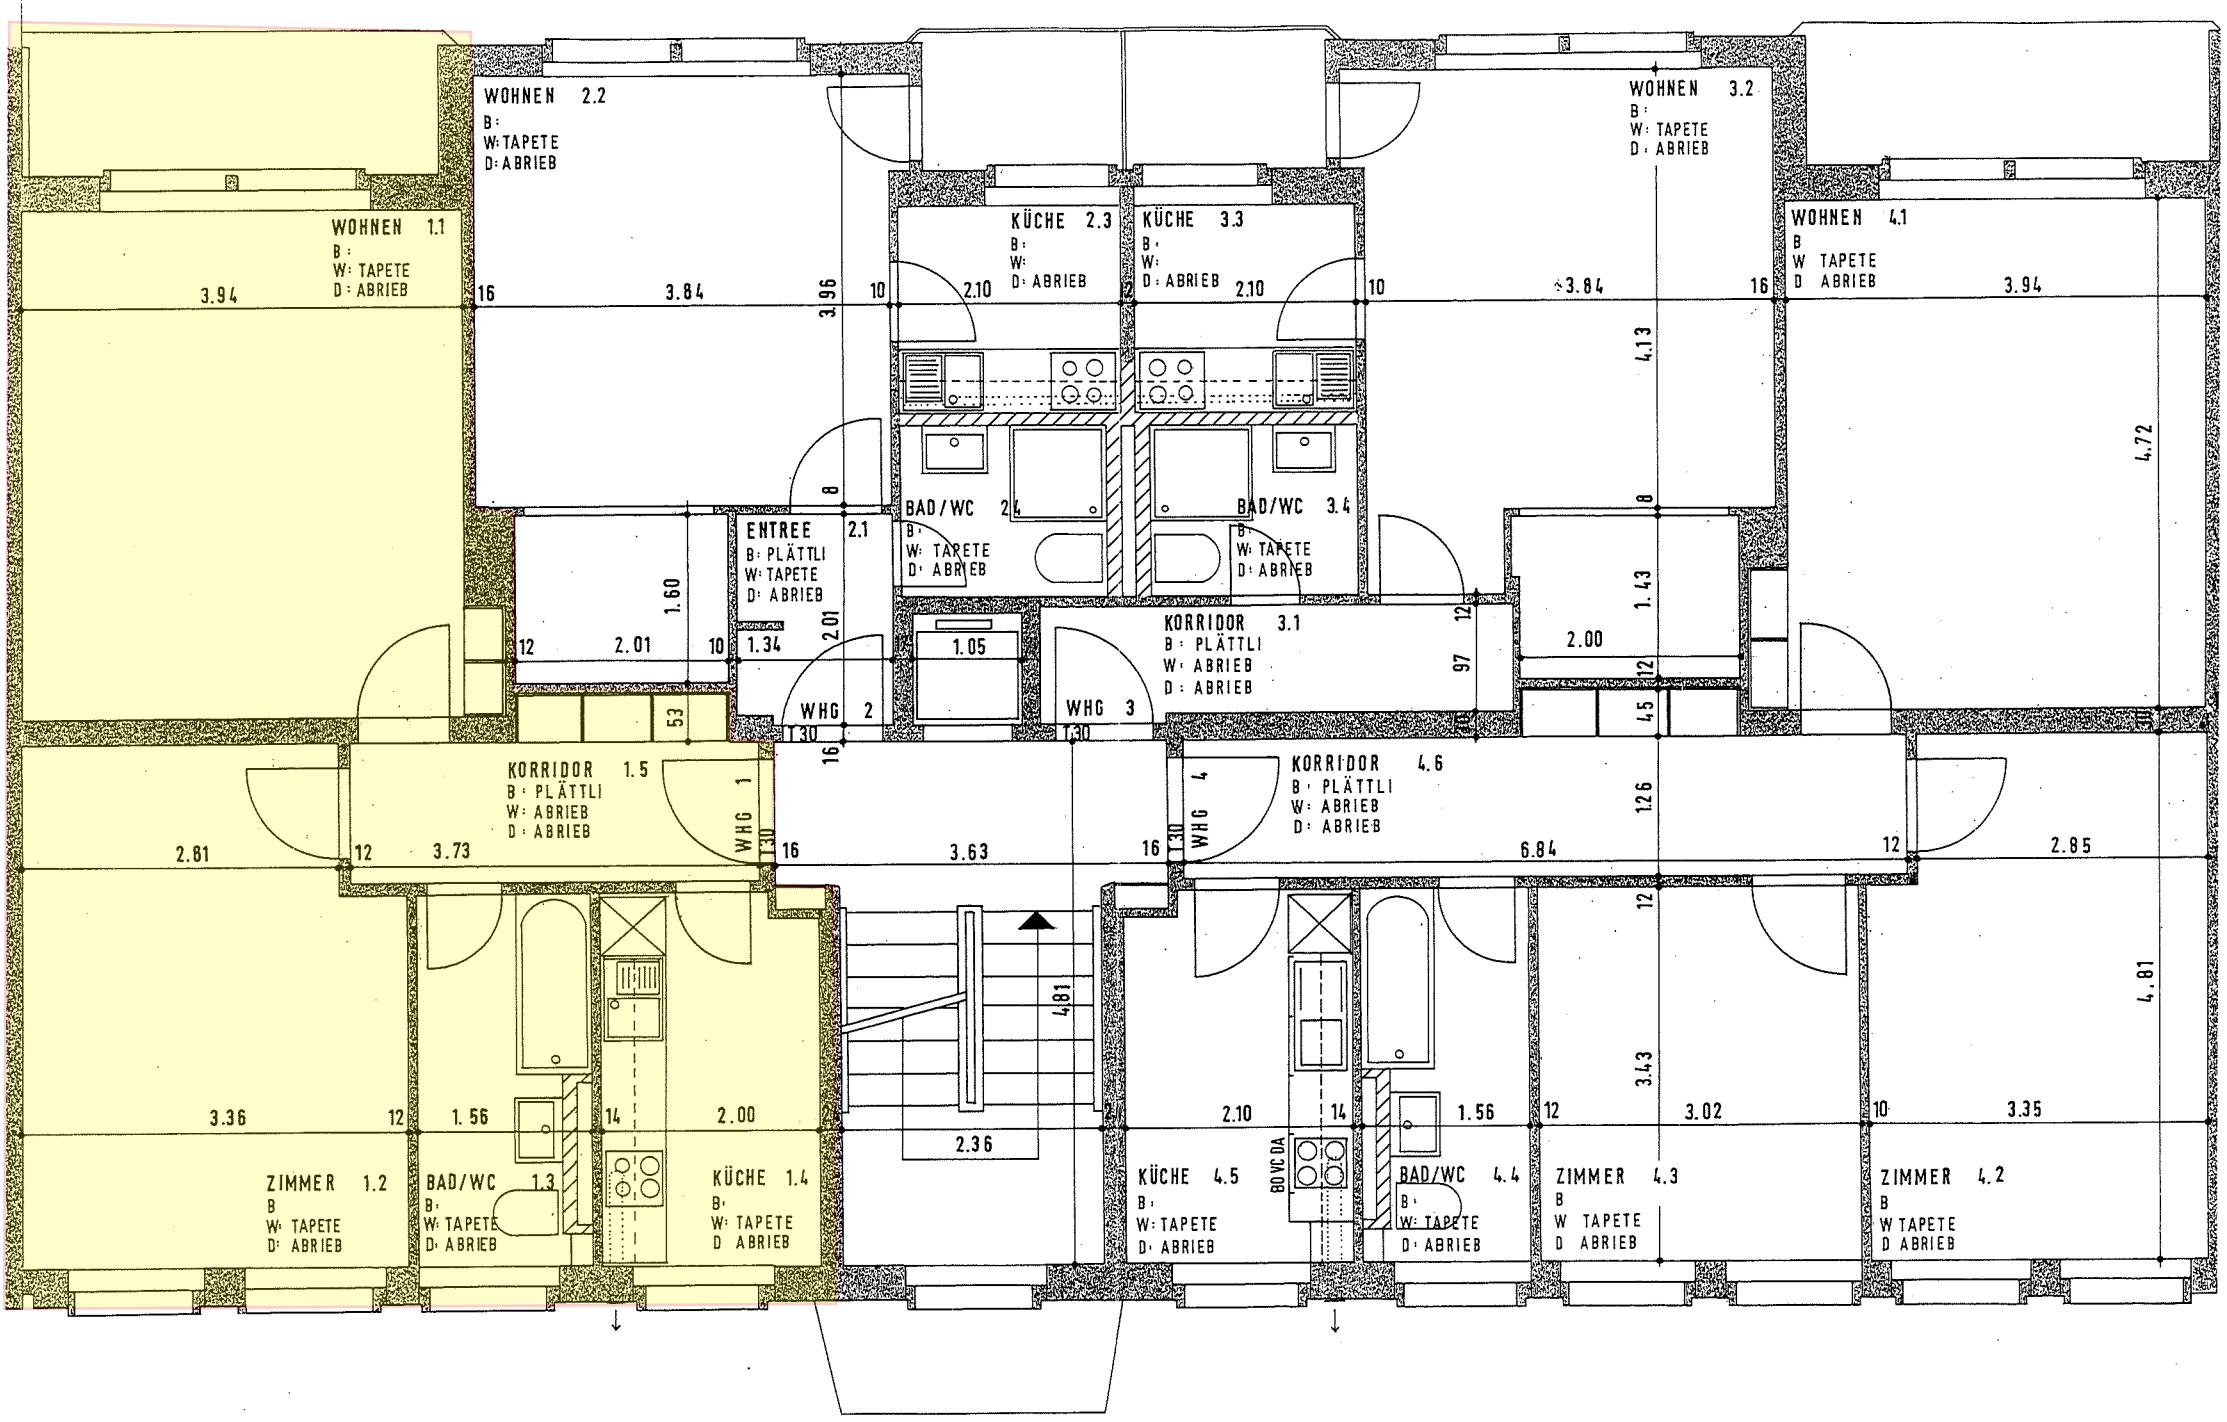

VOLKSBADSTRASSE 8

Systemgrundriss **Mst. 1:100**

NIGGLI+ZBINDEN ARCHITEKTEN BSA