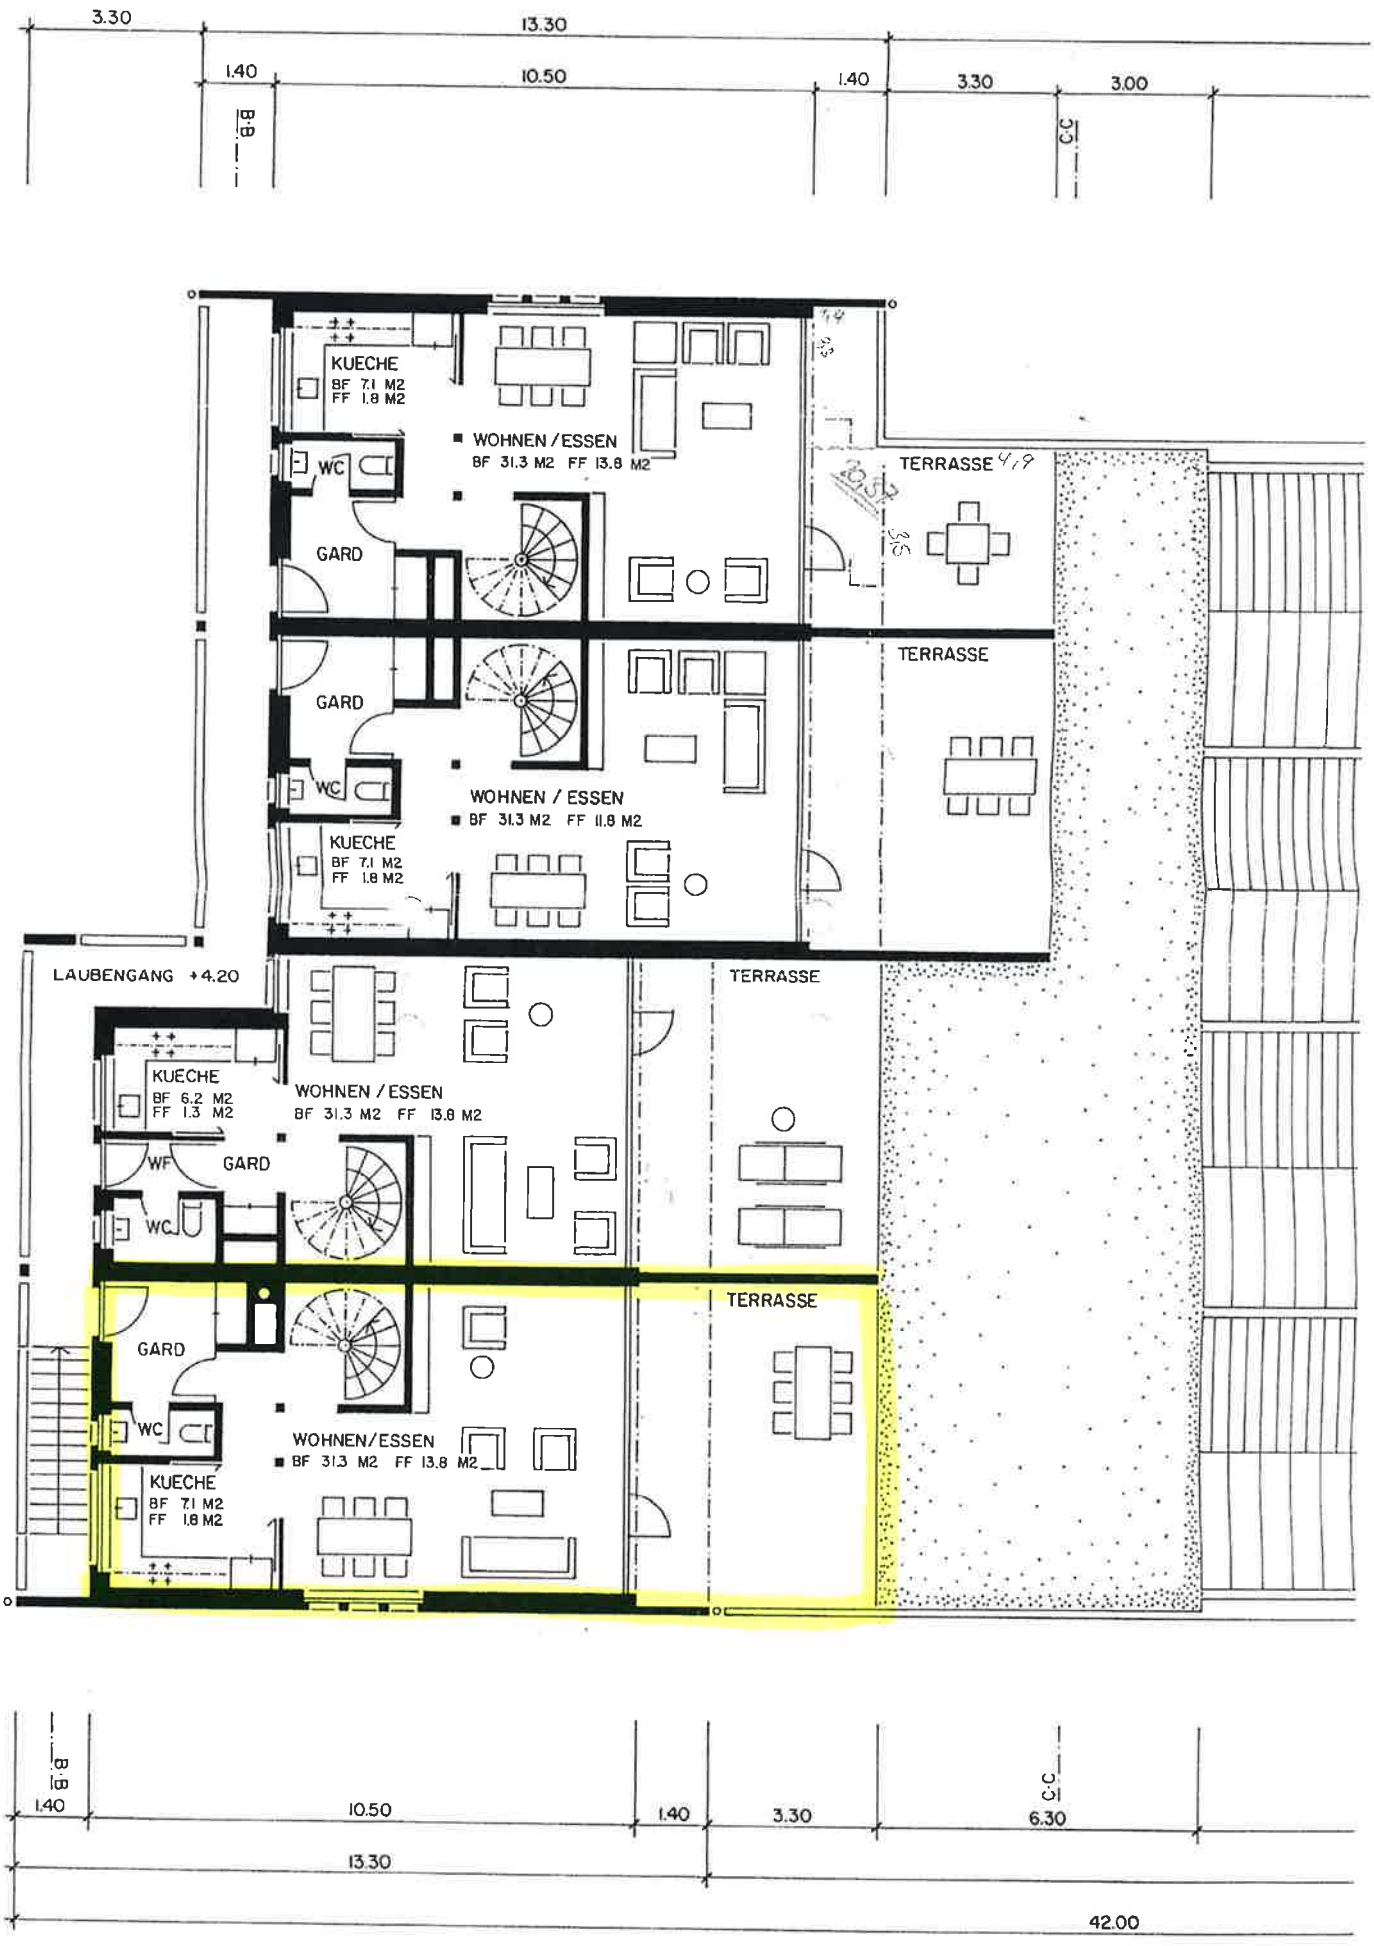
3.30
13.30
1.40
10.50
1.40
3.30
3.00
B.B
C.C
KUECHE
BF 7.1 M2
FF 1.8 M2
WOHNEN / ESSEN
BF 31.3 M2 FF 13.8 M2
WC
GARD
TERRASSE
WOHNEN / ESSEN
BF 31.3 M2 FF 11.8 M2
KUECHE
BF 7.1 M2
FF 1.8 M2
LAUBENGANG +4.20
TERRASSE
KUECHE
BF 6.2 M2
FF 1.3 M2
WOHNEN / ESSEN
BF 31.3 M2 FF 13.8 M2
WF
GARD
WC
TERRASSE
GARD
WC
WOHNEN/ESSEN
BF 31.3 M2 FF 13.8 M2
KUECHE
BF 7.1 M2
FF 1.8 M2
B.B
C.C
1.40
10.50
1.40
3.30
6.30
13.30
42.00

C. Vivelich

Stellungnahme erteilt am 11. Jan. 1983
FINDERAT MAGDEN
Ersatzdesmann:
Zweitdeschreiber:



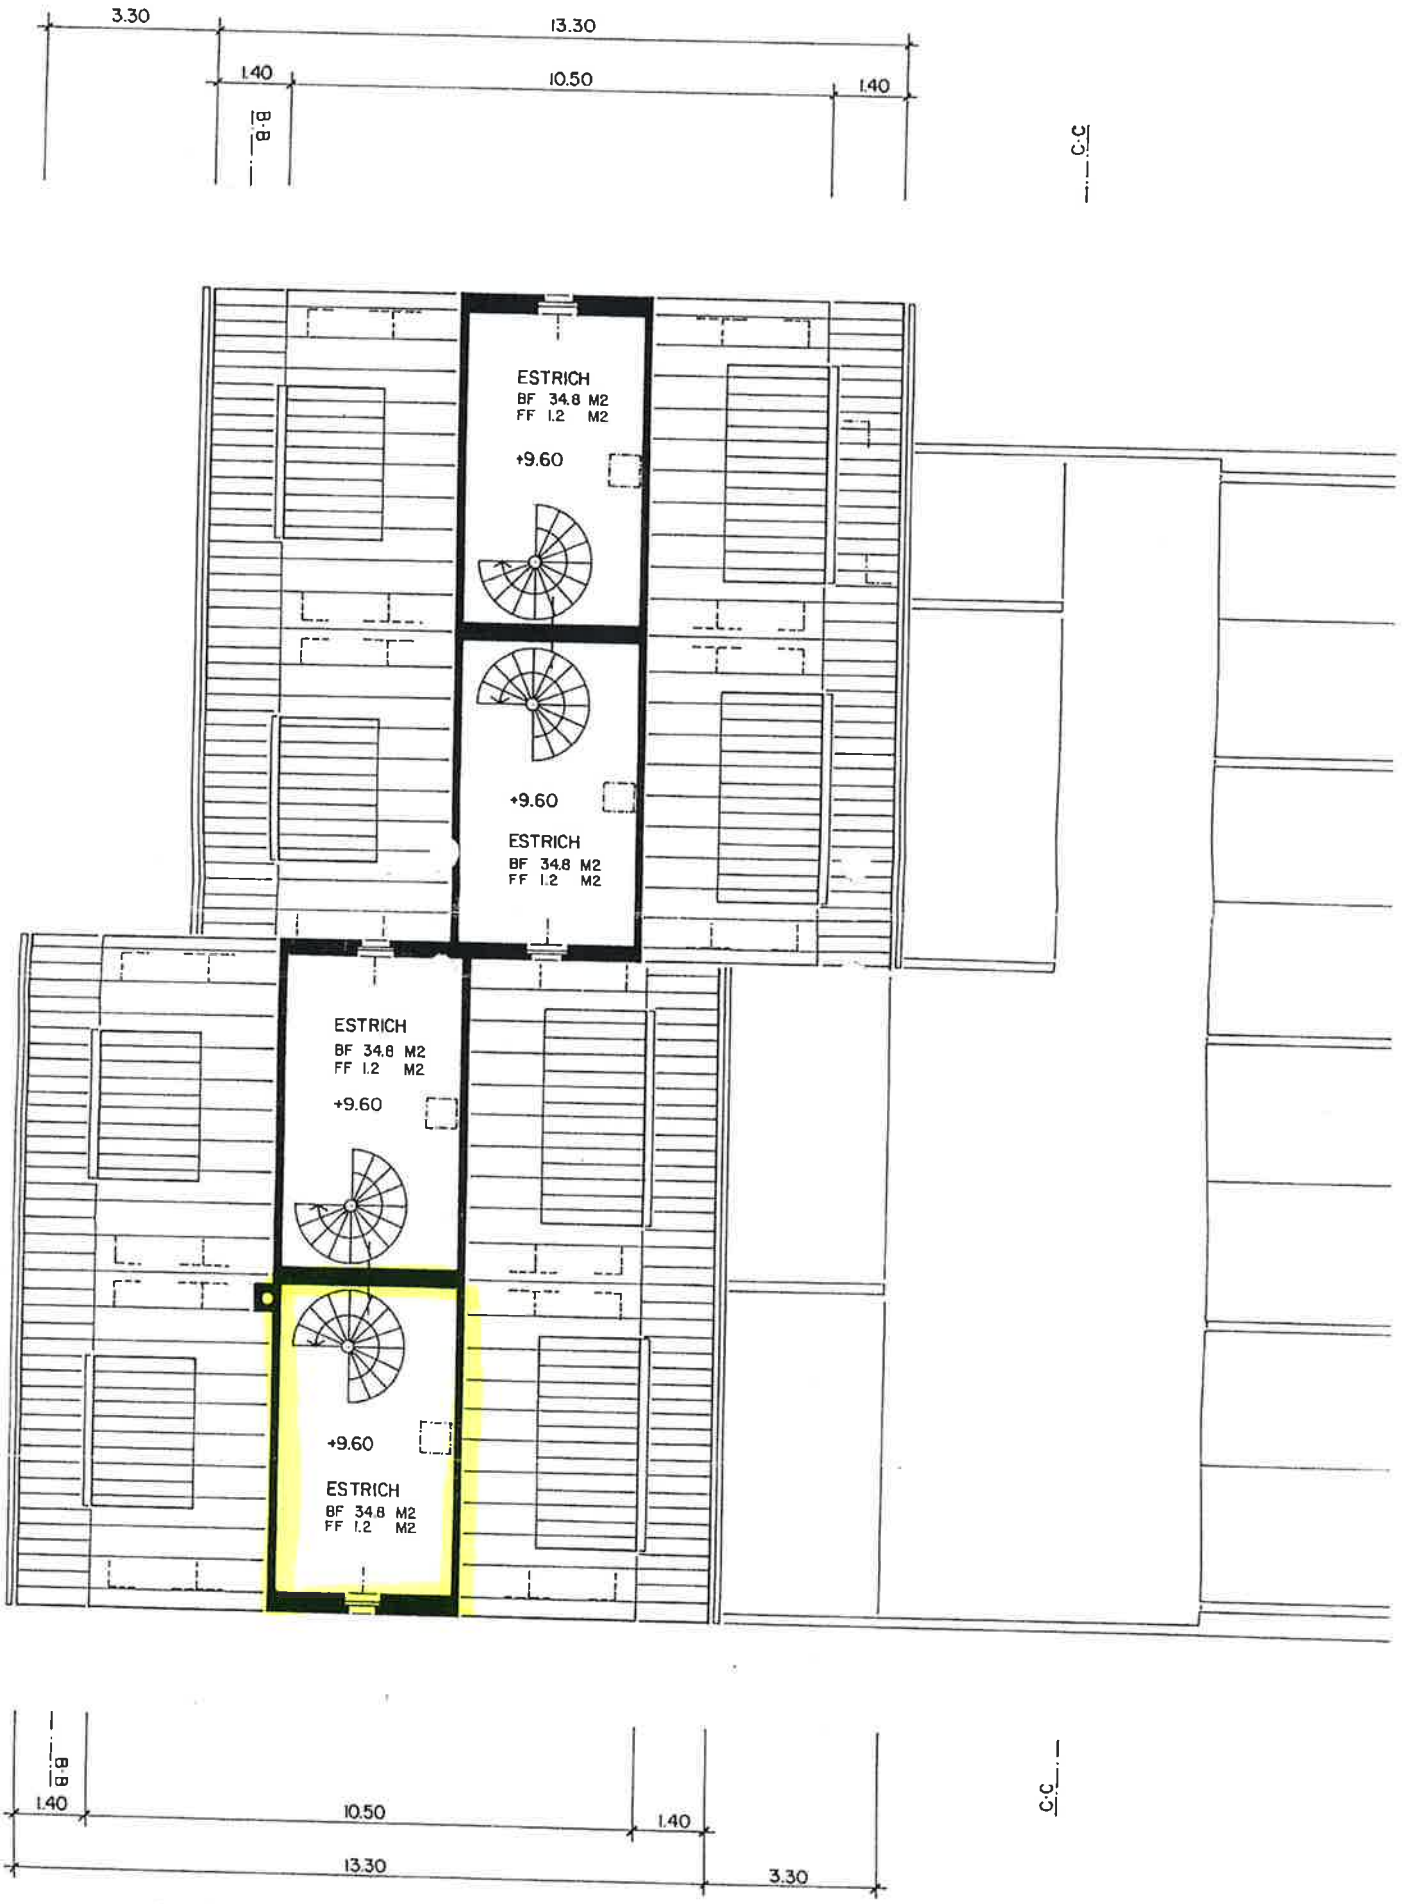
3.30
13.30
1.40
10.50
1.40
B·B
C·C
ESTRICH
BF 34.8 M2
FF 1.2 M2
+9.60
+9.60
ESTRICH
BF 34.8 M2
FF 1.2 M2
ESTRICH
BF 34.8 M2
FF 1.2 M2
+9.60
+9.60
ESTRICH
BF 34.8 M2
FF 1.2 M2
B·B
C·C
1.40
10.50
1.40
13.30
3.30