


# ERLENHÖHE

DAS HÖCHSTE DER GEFÜHLE

ERLENHOEHE.CH

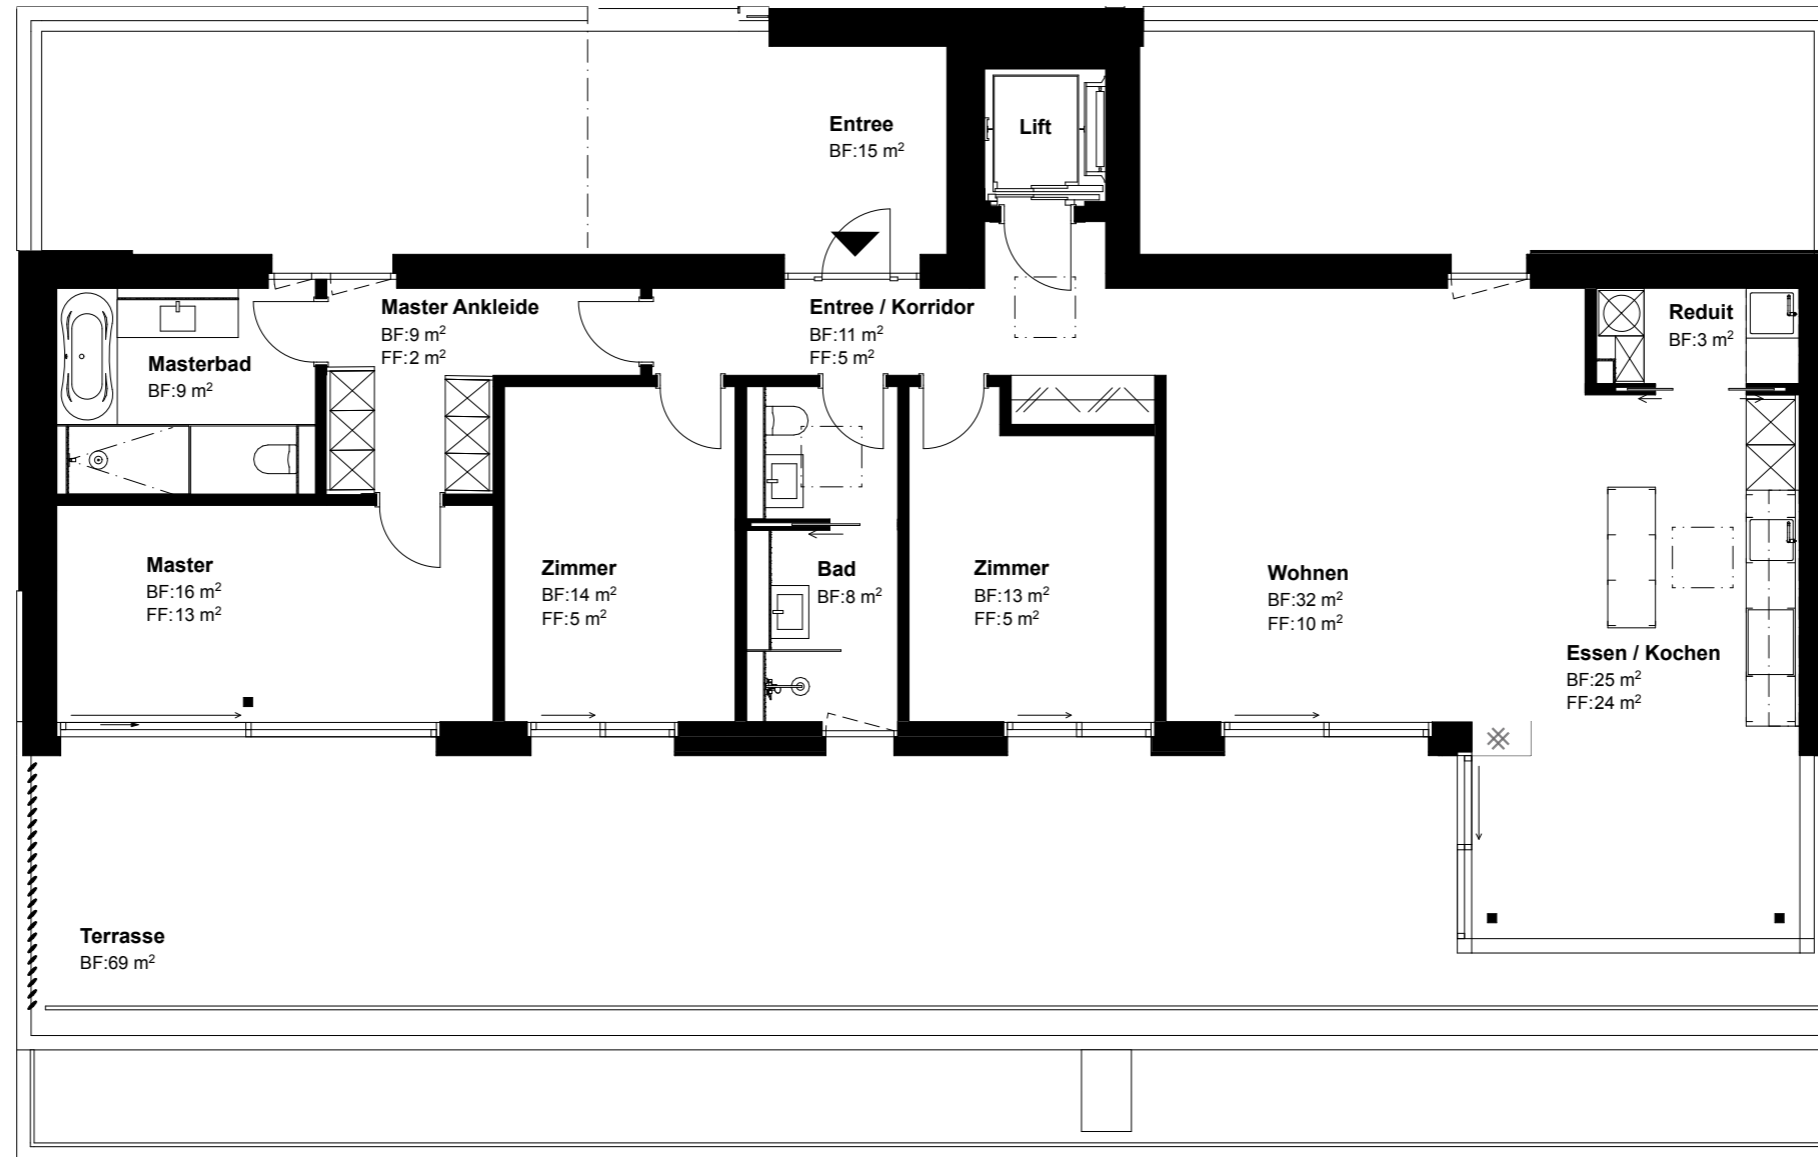

**WOHNUNG 4.31** 4.5-Zimmer-Wohnung  
Bruttofläche 149 m<sup>2</sup>  
Obergeschoss

