

LIEGENSCHAFT NR. 2304

LIEGENSCHAFT NR. 2303

T NR. 2305




ERDGESCHOSS		
Mietflächen		
Geschäftshaus		
Mellistrasse 9		
8400 Winterthur		
17.10.2017	Vis	M 1:200

GRUNDR
ERDGES

GRUNDSTÜCK
NR. 2313

LIEGENSCHAFT NR. 8413

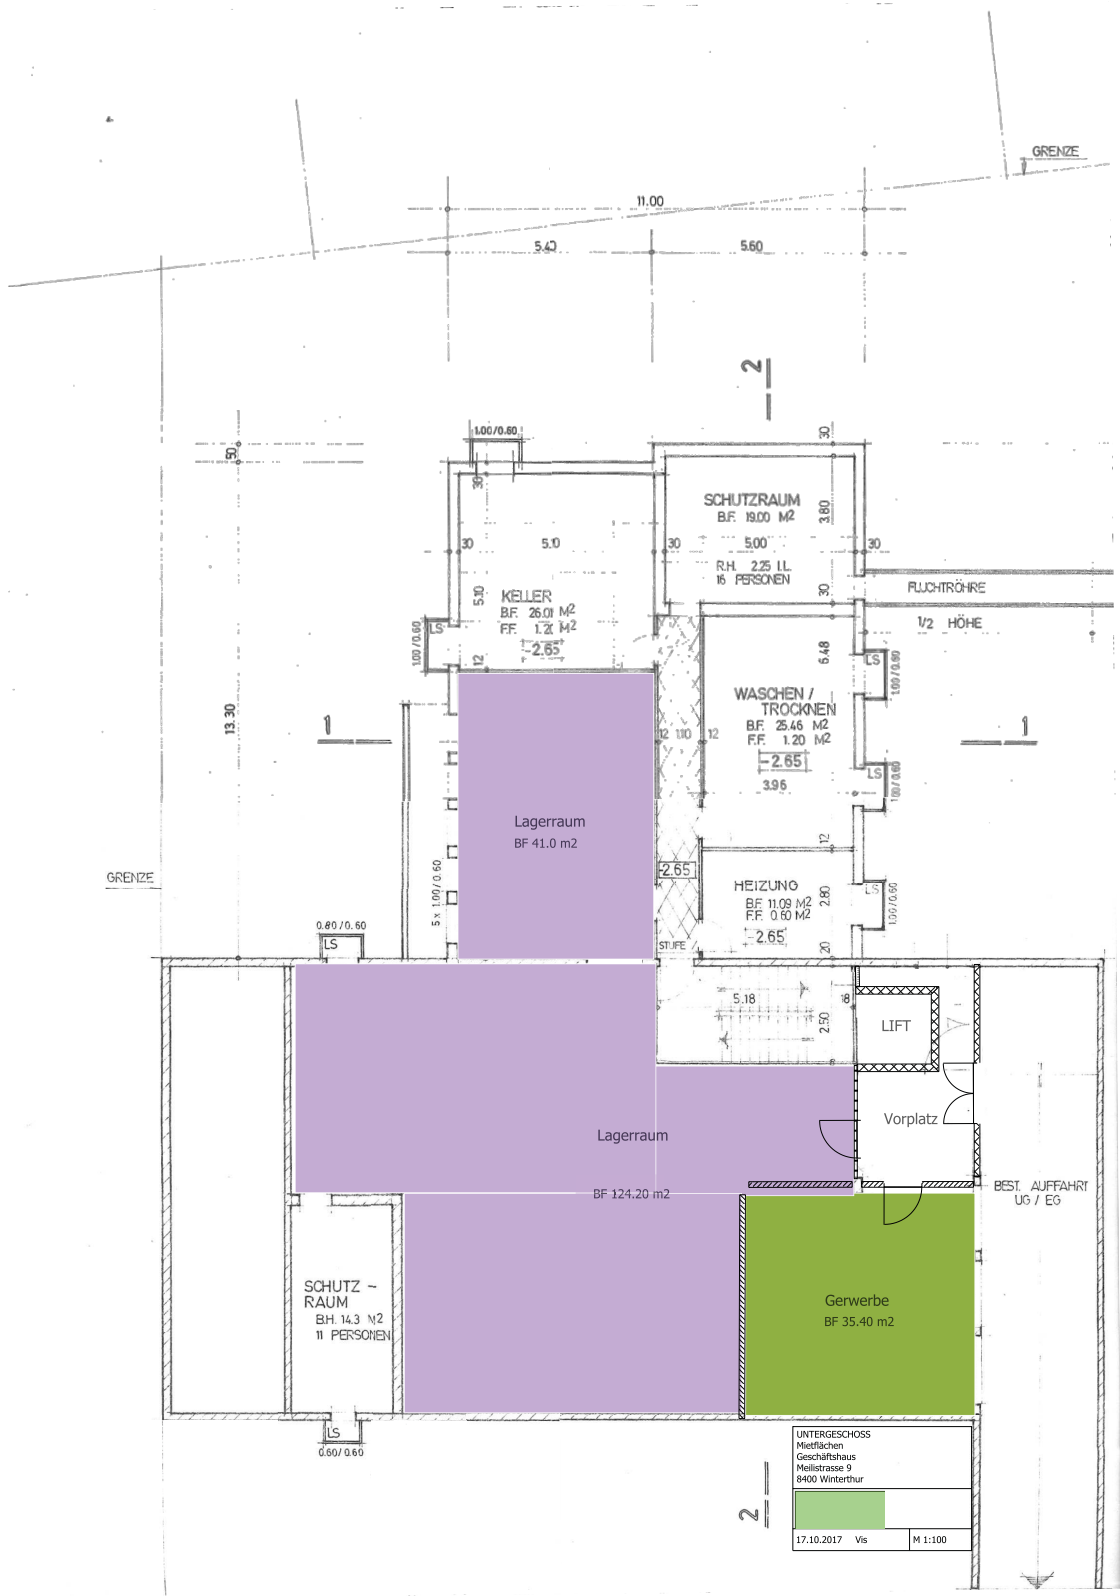

UNTERGESCHOSS
 Miefäichen
 Geschäftshaus
 Meilistrasse 9
 8400 Winterthur

17.10.2017	Vs	M 1:100
------------	----	---------