


ÜBERBAUUNG
SEESTRASSE UNTERÄGERI

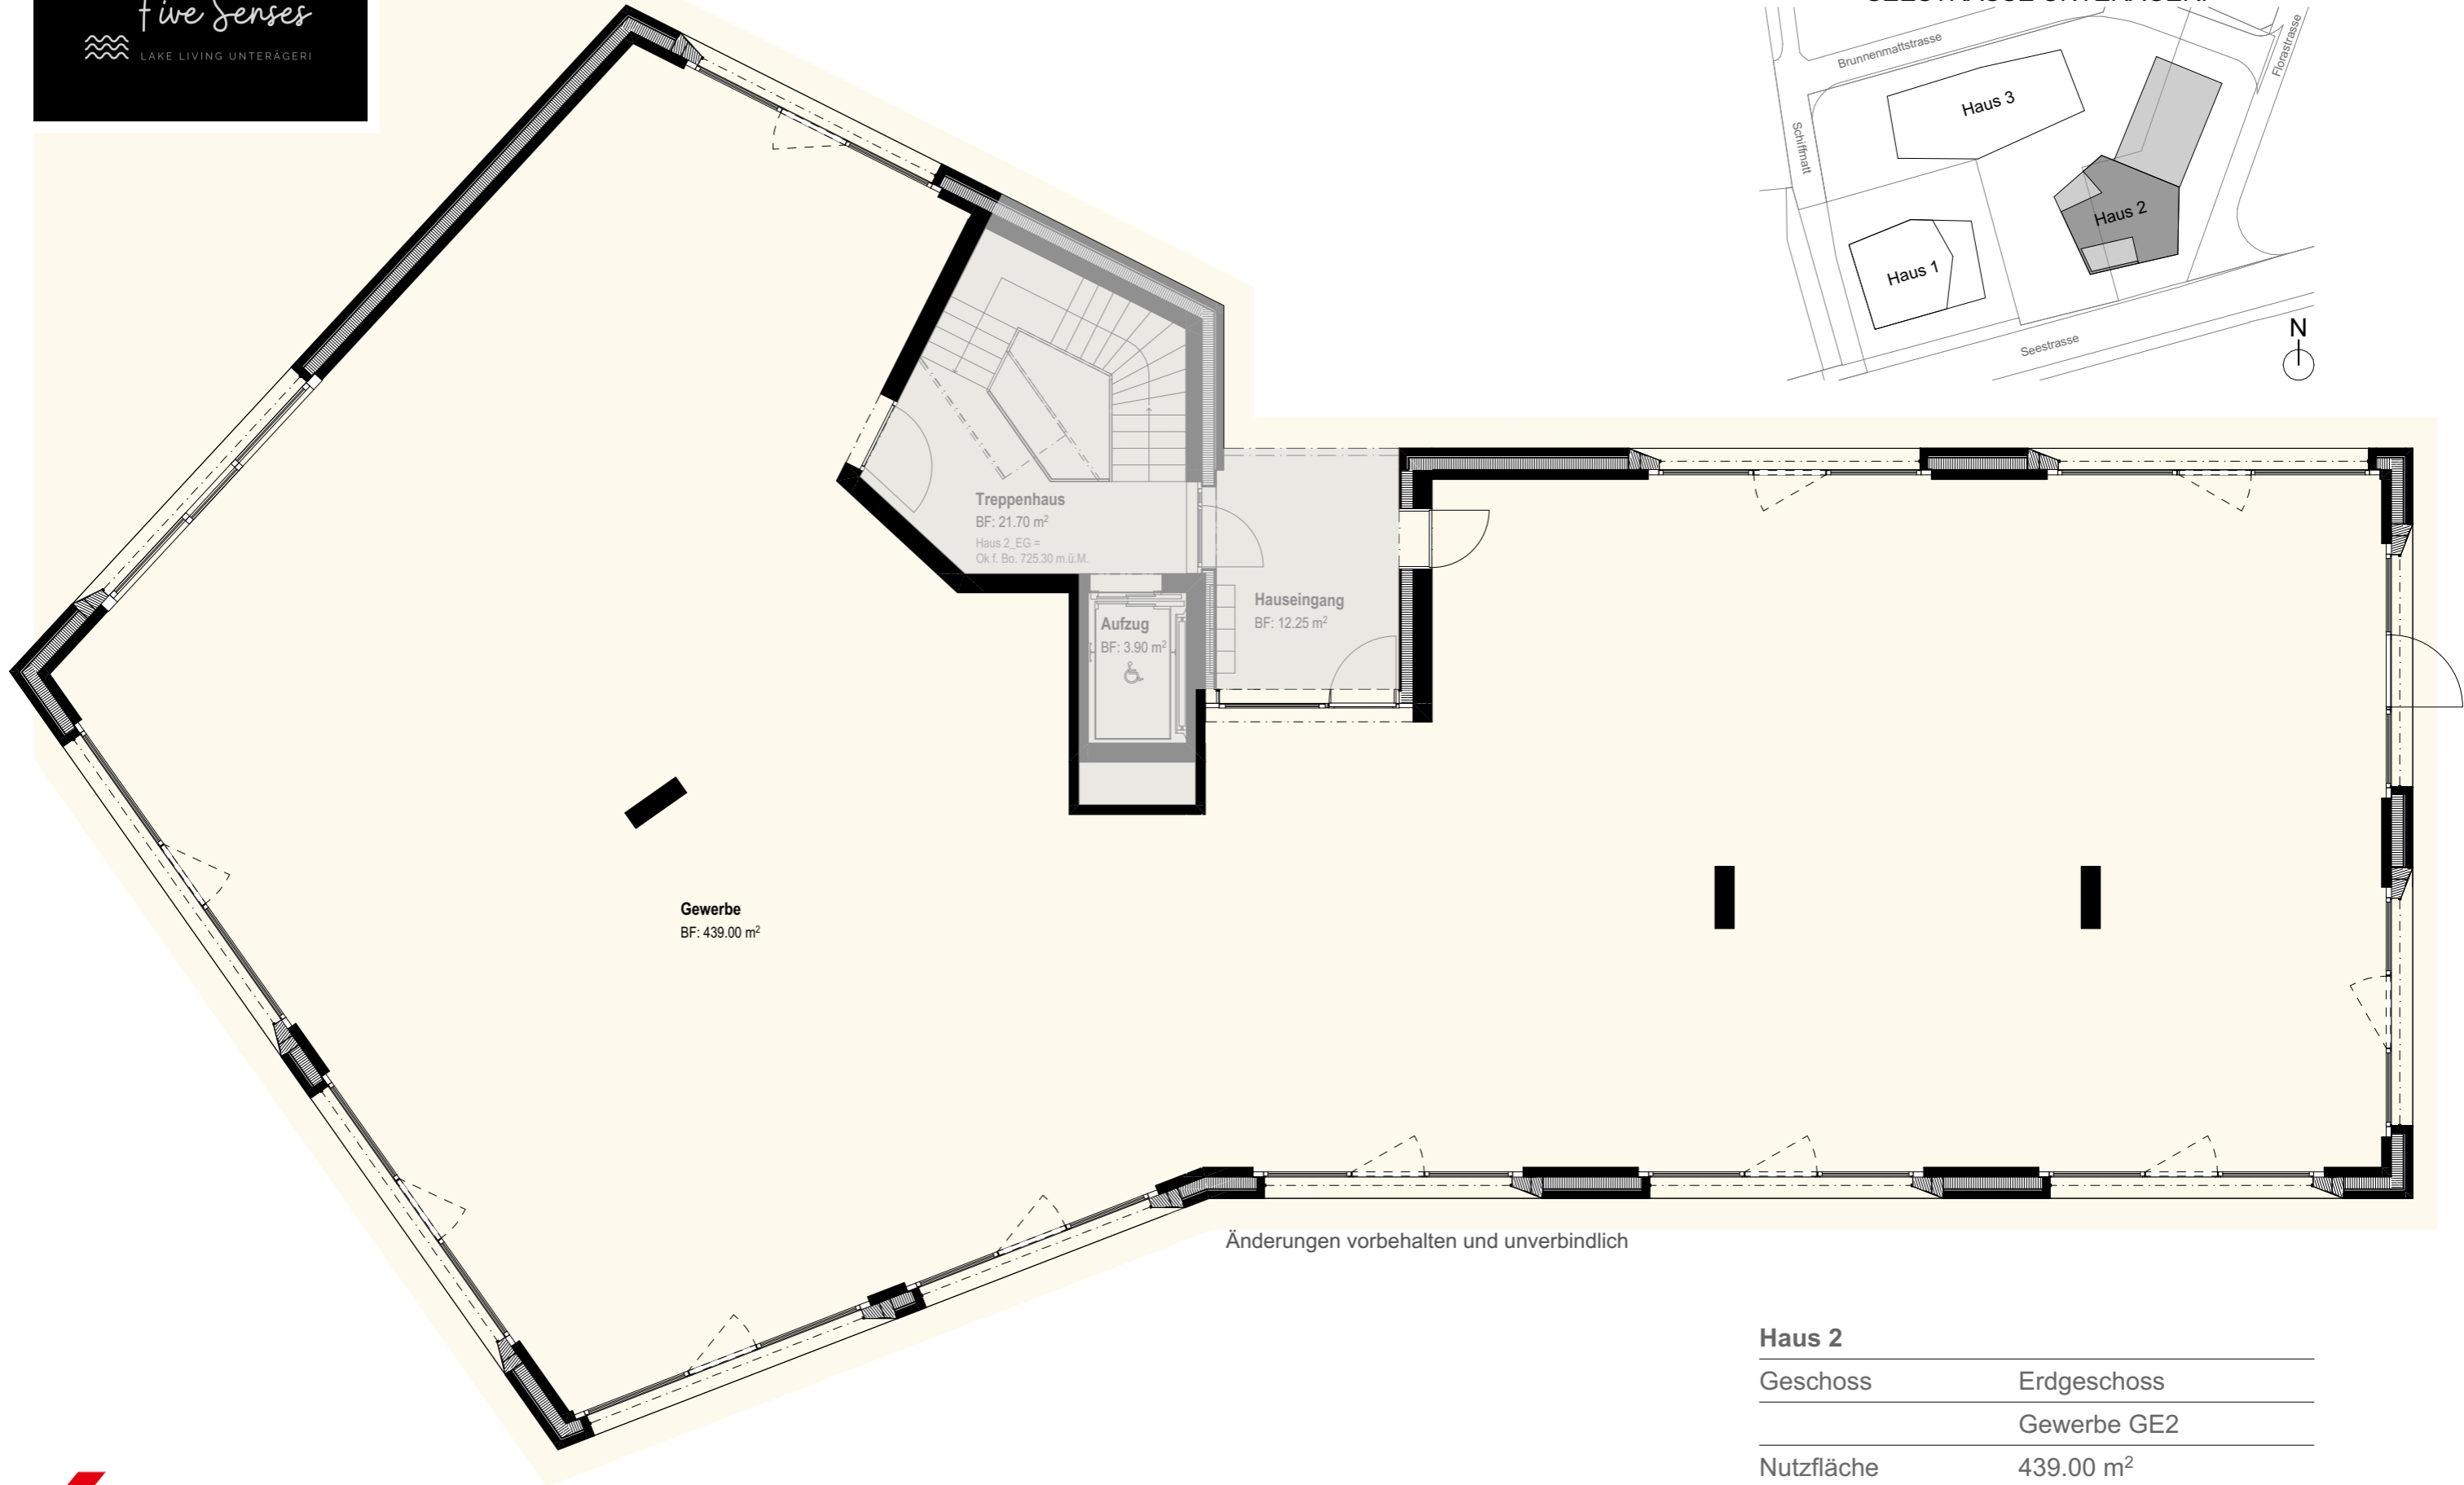

Änderungen vorbehalten und unverbindlich

Haus 2

Geschoss	Erdgeschoss
	Gewerbe GE2
Nutzfläche	439.00 m ²
Lager im 2.UG	49.70 m ²