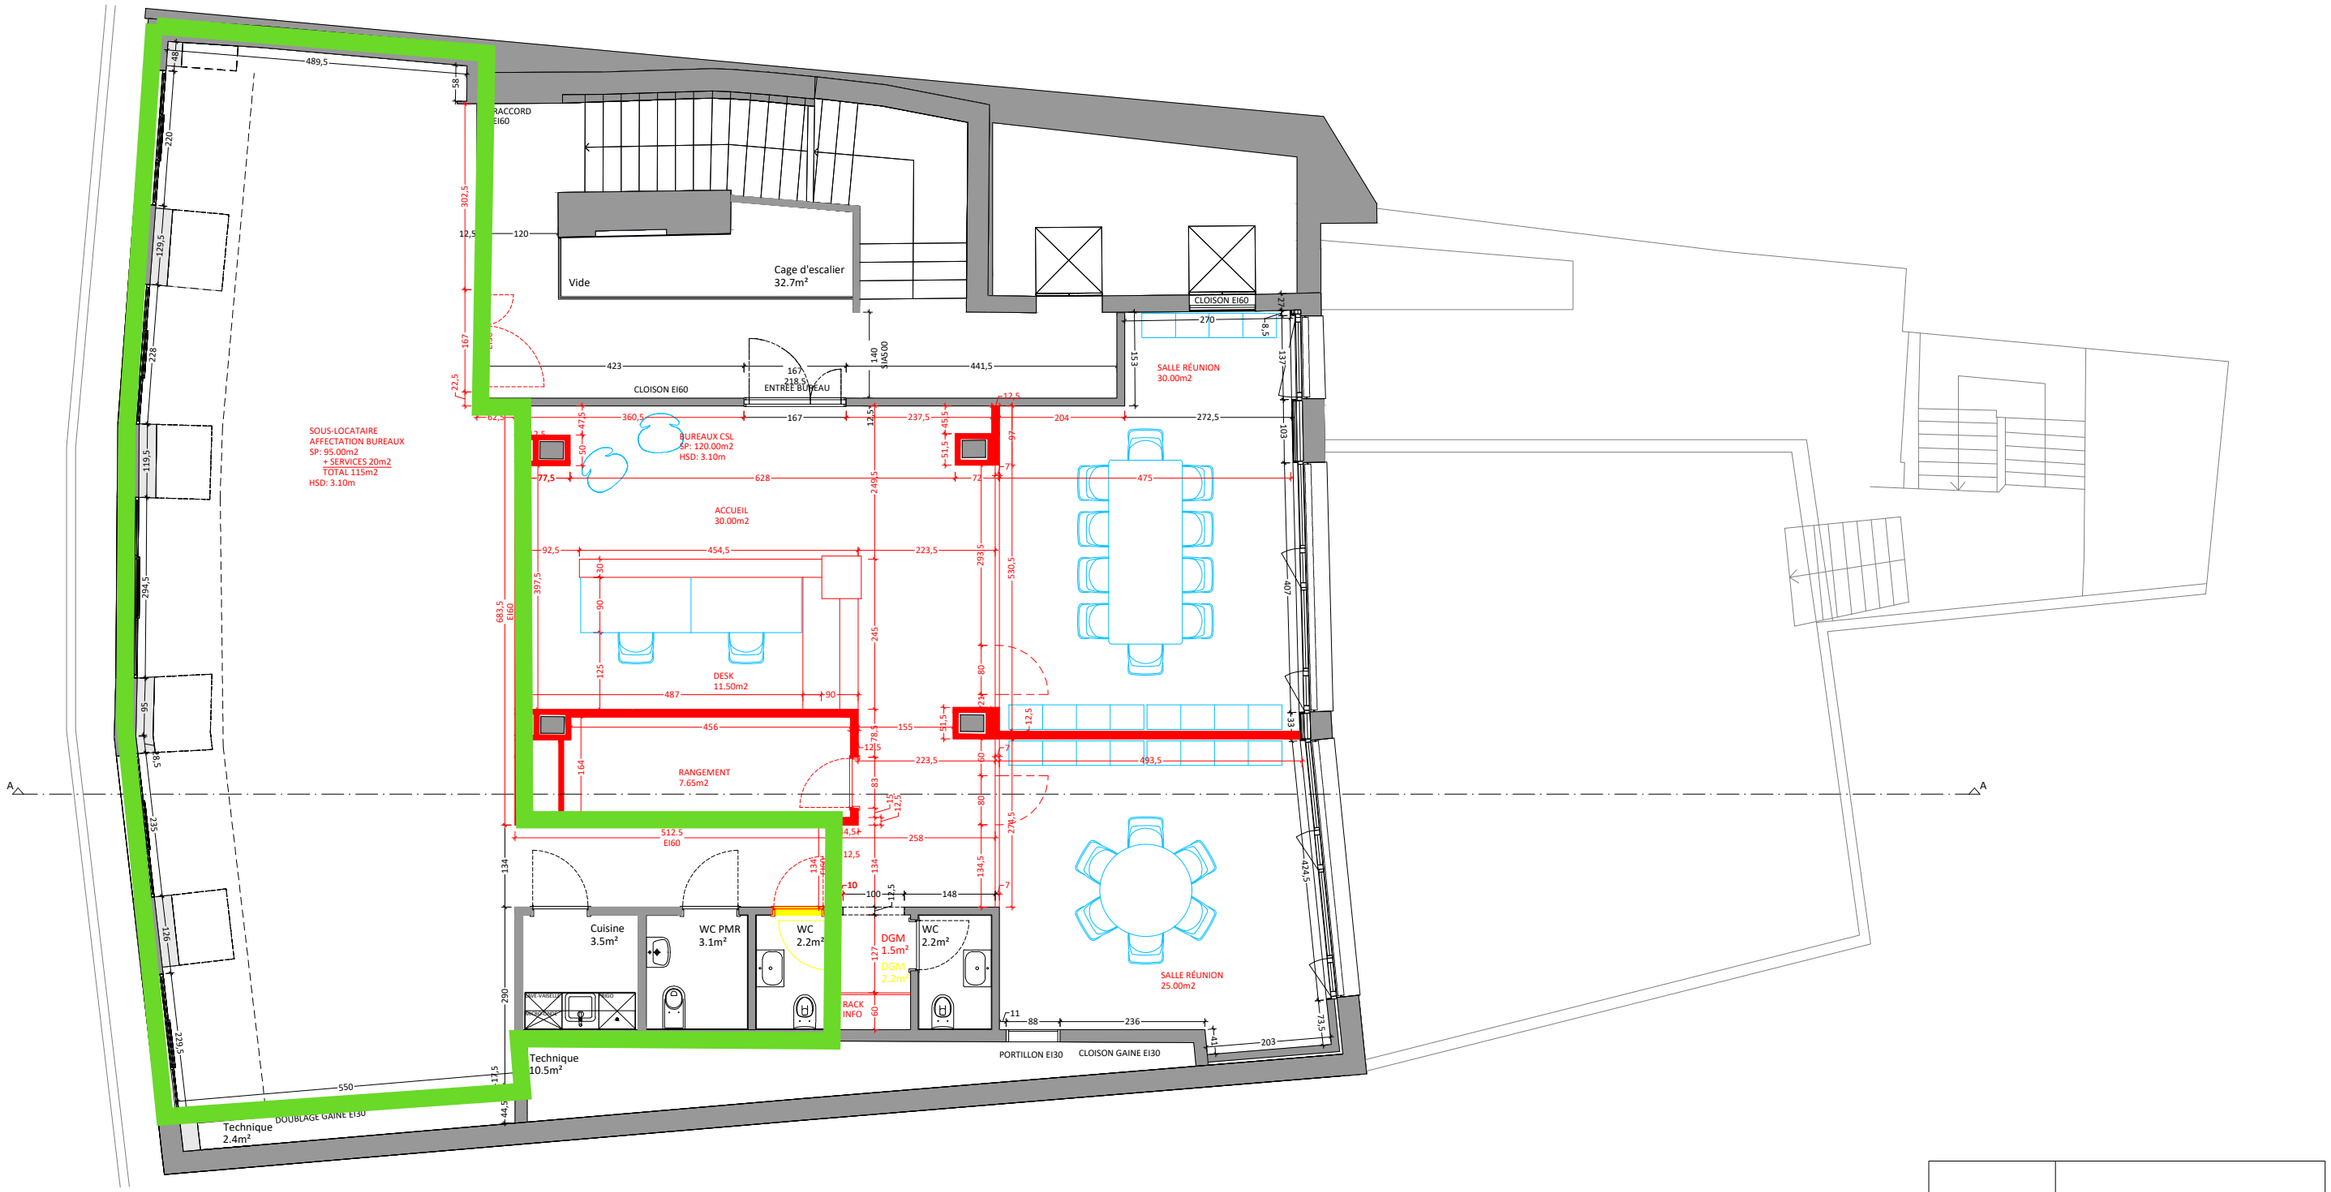

werkbüro
conseil et gestion en architecture
av. Églantine 10, 1006 Lausanne
021 552 03 04 werkbuero.ch

projet: Transformations intérieures et aménagement de bureaux - plan du 4 ème étage
maître d'ouvrage: CSL Immobilien AG
adresse: rue du Pont 1, 1003 Lausanne
commentaire: plans sur base des plans de révision Ferrari Architectes

échelle: 1/100
date: 14.03.2023
modification:

nº plan: 03
format A3
dessin EO